


# 換地図 兼 確定図


元町通 5 丁目の一部

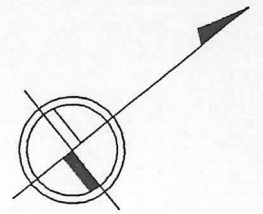

縮尺 1 : 500

略図

|      |         |         |         |       |
|------|---------|---------|---------|-------|
| 2-15 | 1.74    | 2.32    | 3.07    | 2-19  |
| 2-14 | 2-16    | 2-17    | 2-18    | 22.08 |
| 2-13 | (38.01) | (51.05) | (69.13) |       |
|      | 1.74    | 2.33    | 3.20    |       |

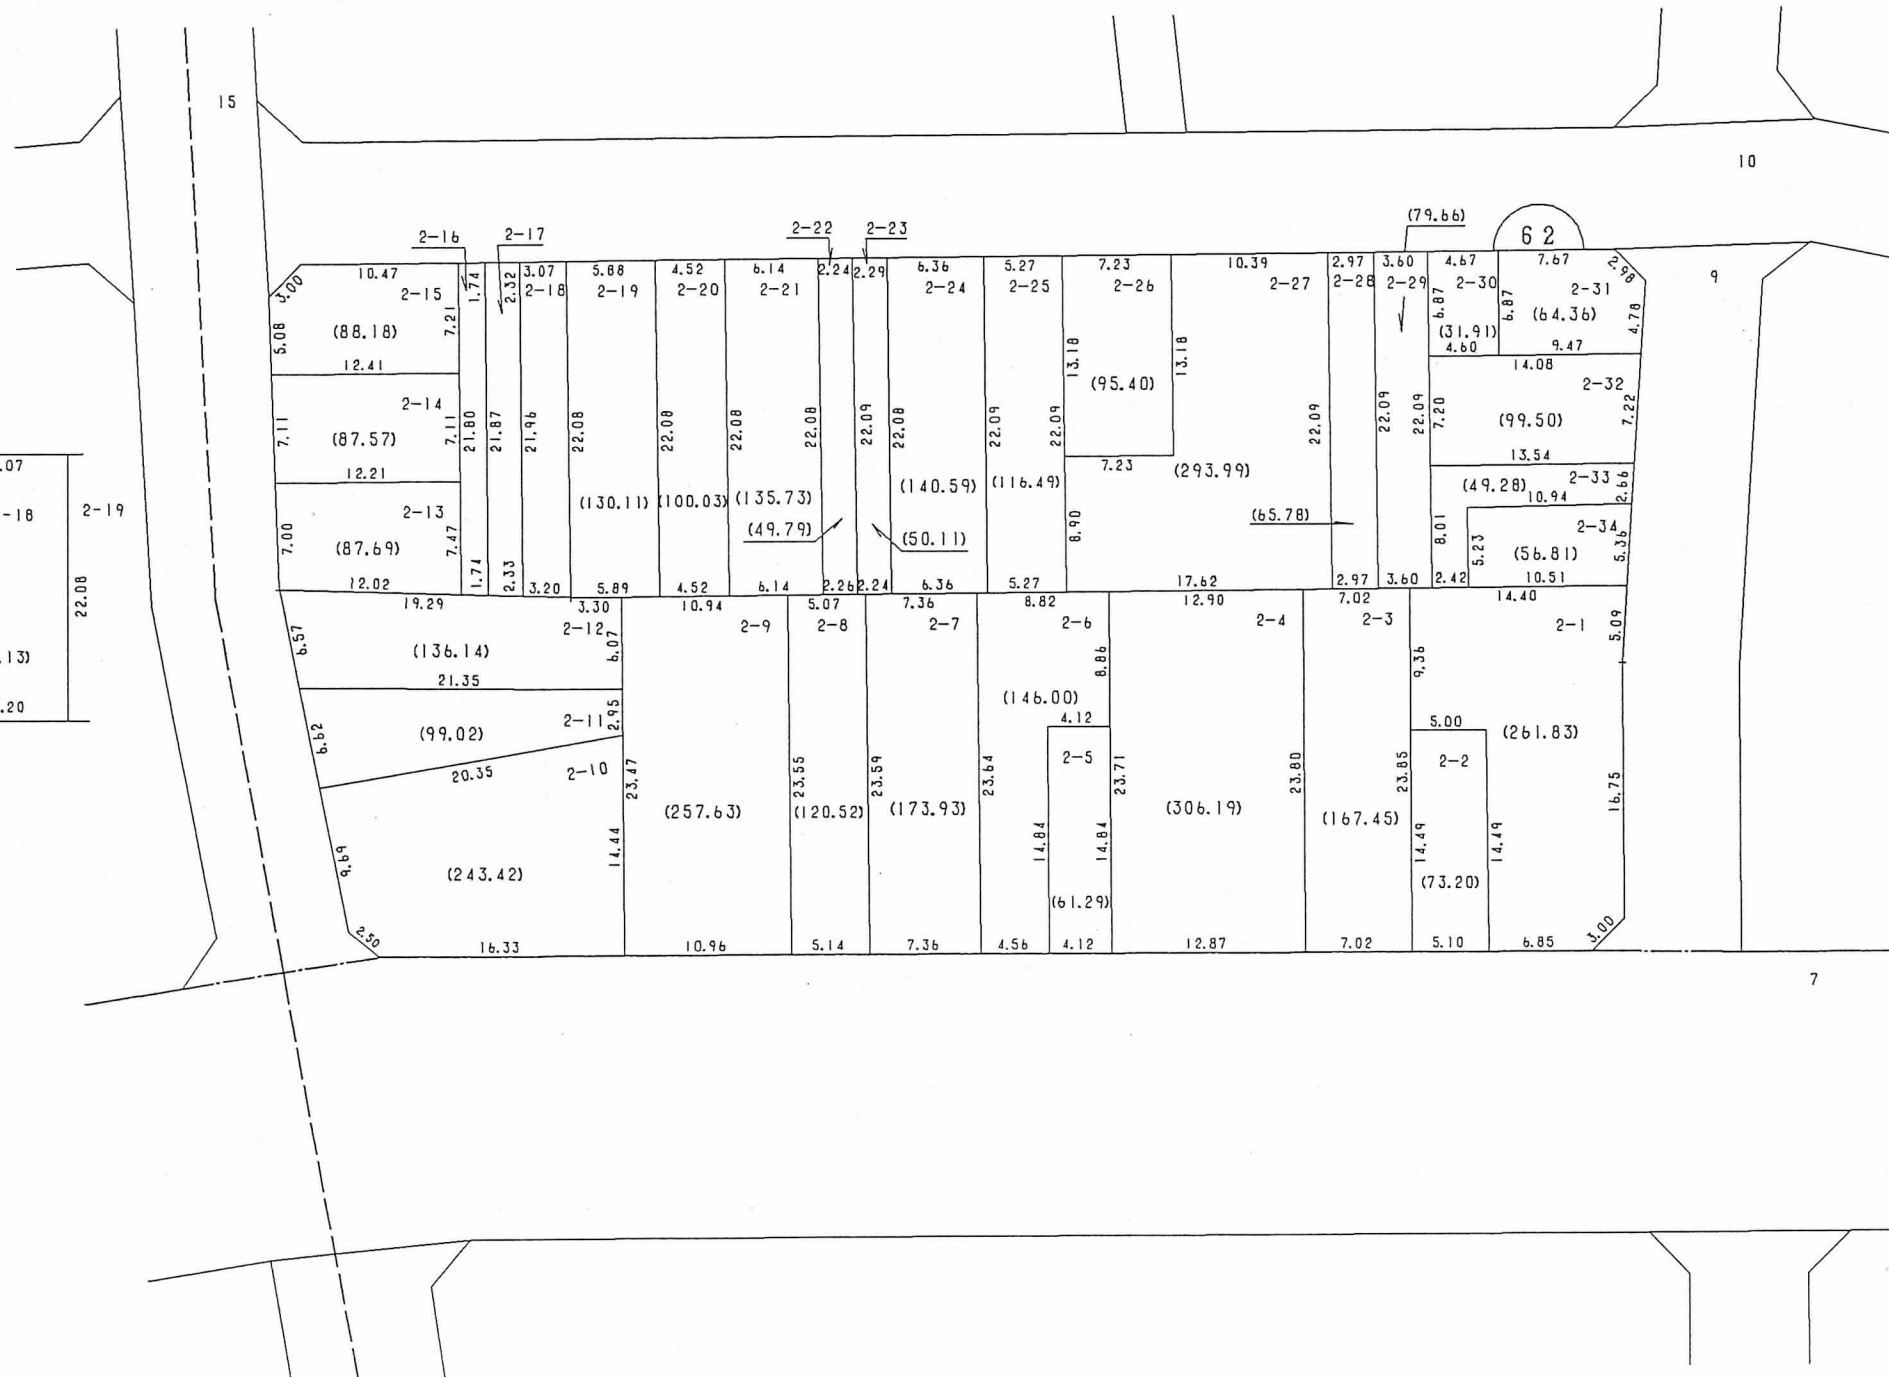

○印が換地です

地積は㎡・辺長はmです