



換地図 兼 確定図

海岸通 6 丁目の一部

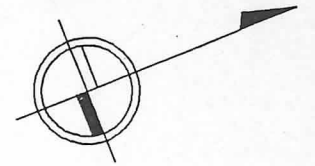

縮尺 1 : 500

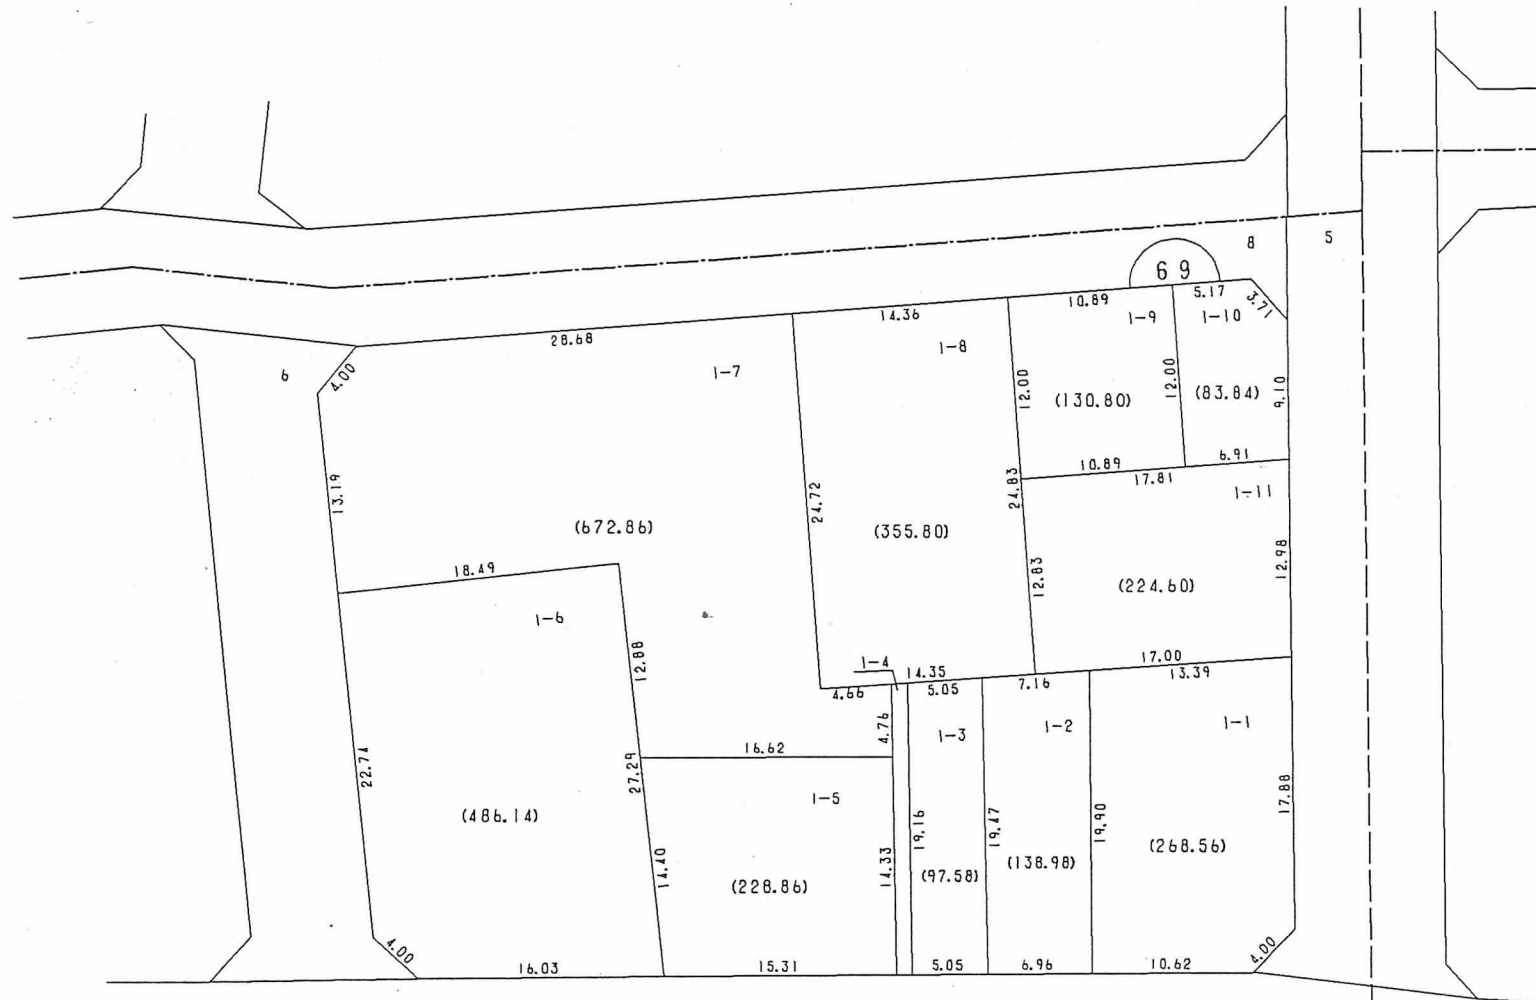

略図

4.66	1.08	5.05
1-7	1-4	1-3
1-5	(20.69)	19.16
14.33	1.08	5.05