



換地図 兼 確定図

元町通 6 丁目の一部

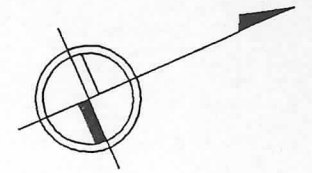

縮尺 1 : 500

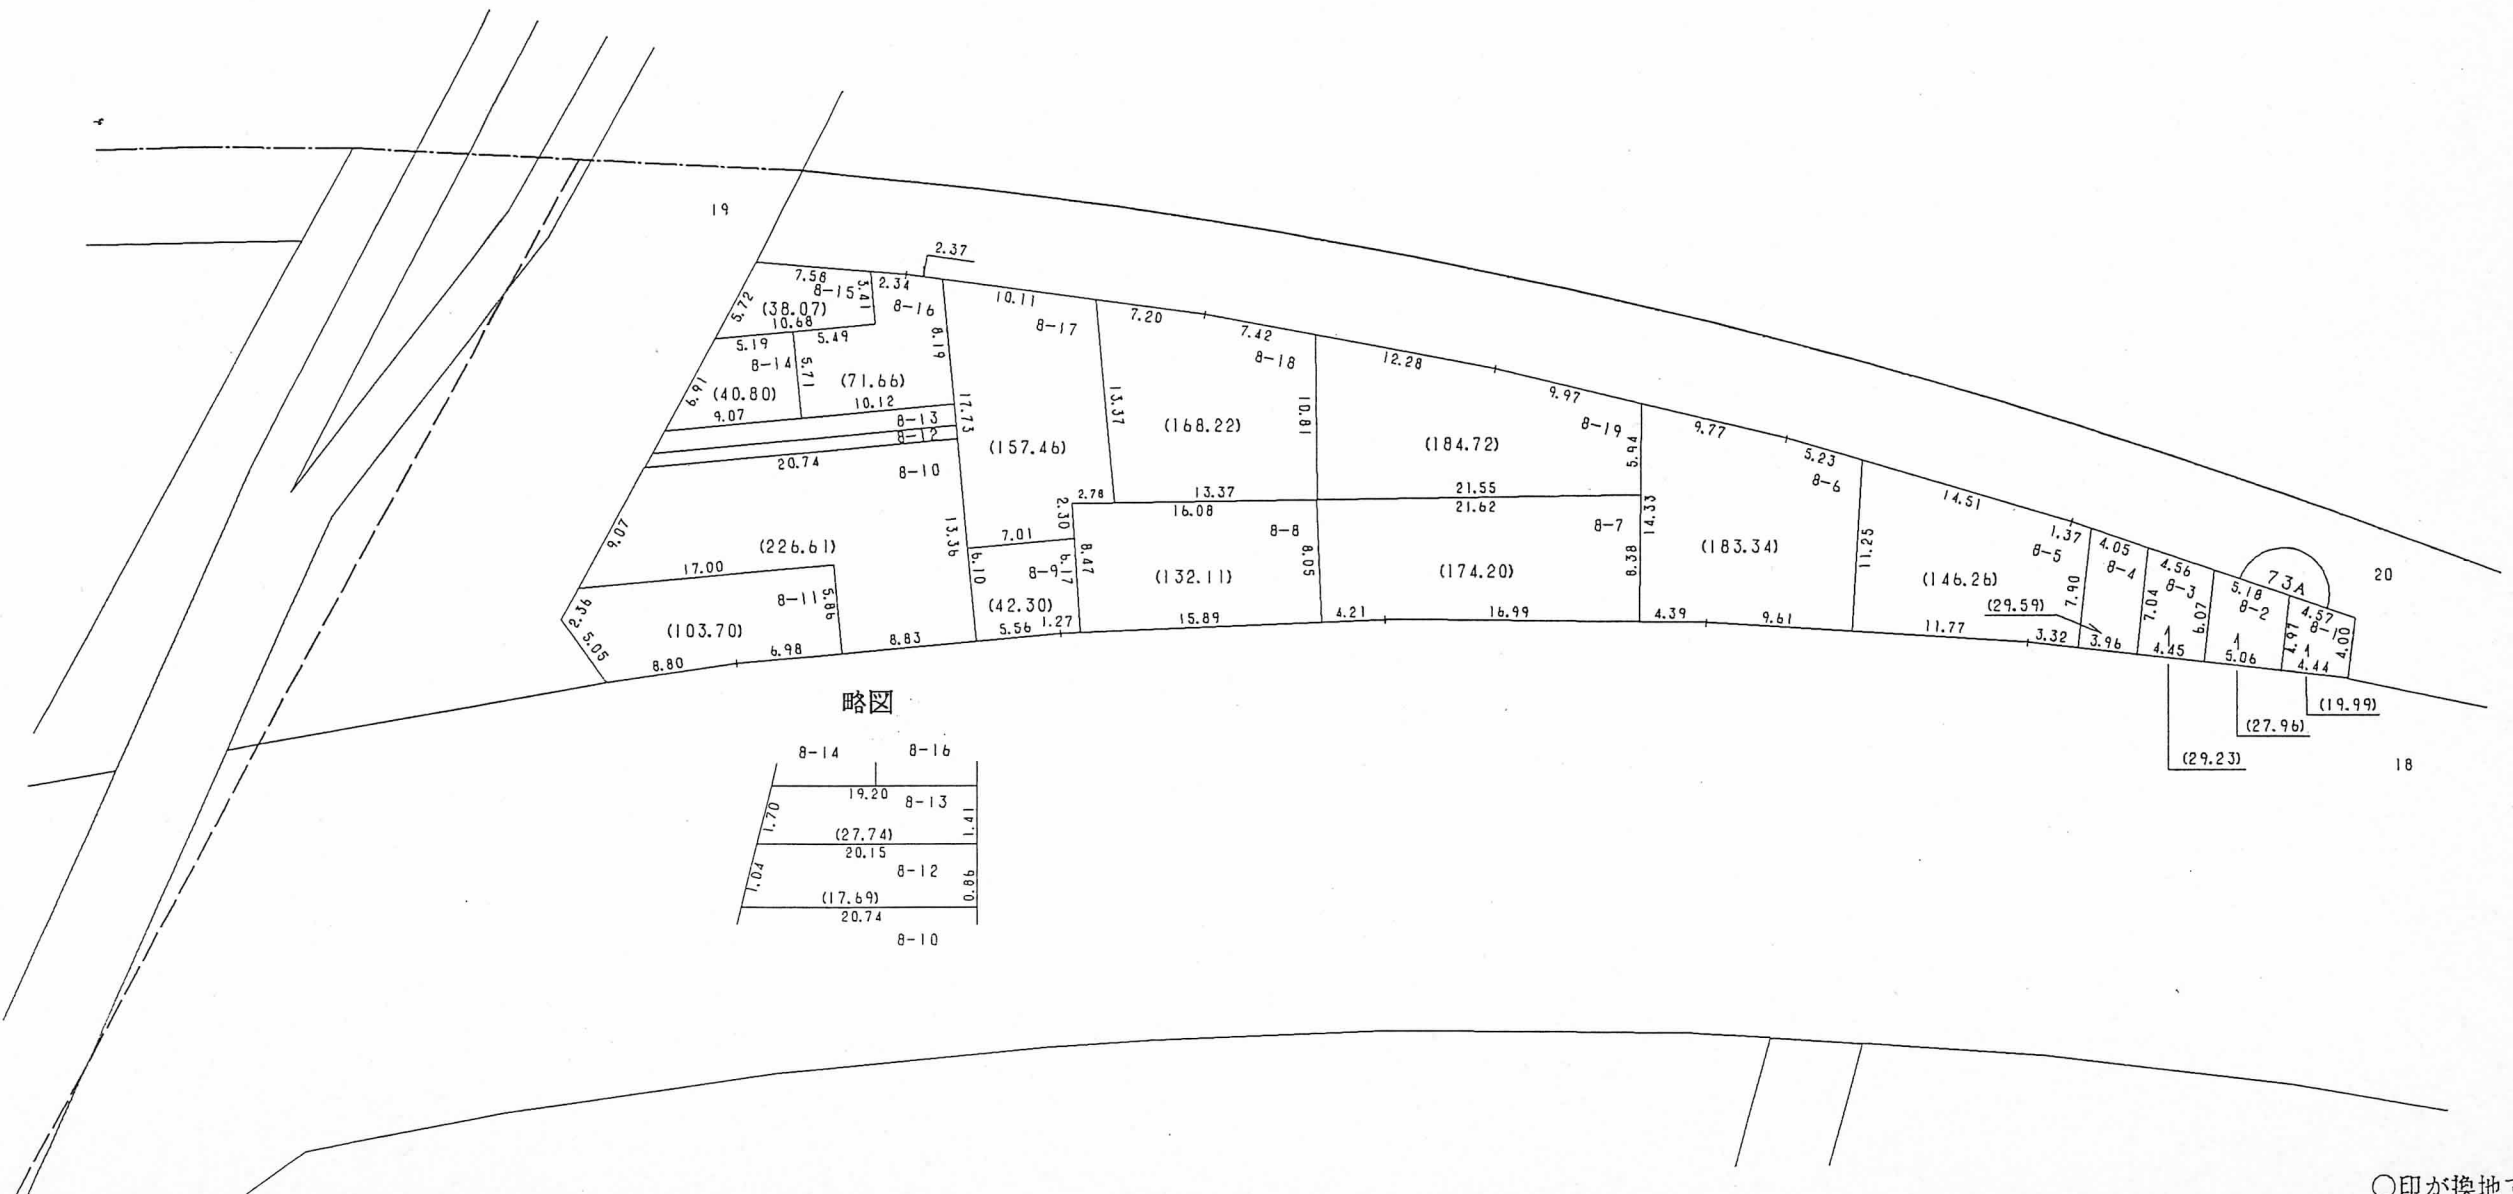

略図

8-14	8-16
19.20	8-13
(27.74)	1.41
20.15	8-12
(17.69)	0.86
20.74	8-10

○印が換地です

地積は㎡・辺長はmです