



換地図 兼 確定図

元町通7丁目の一部

この換地図兼確定図は平成2年9月27日の
換地処分時の図面です。

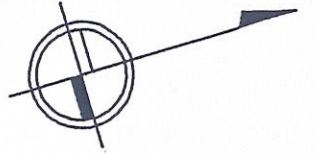

縮尺 1 : 500

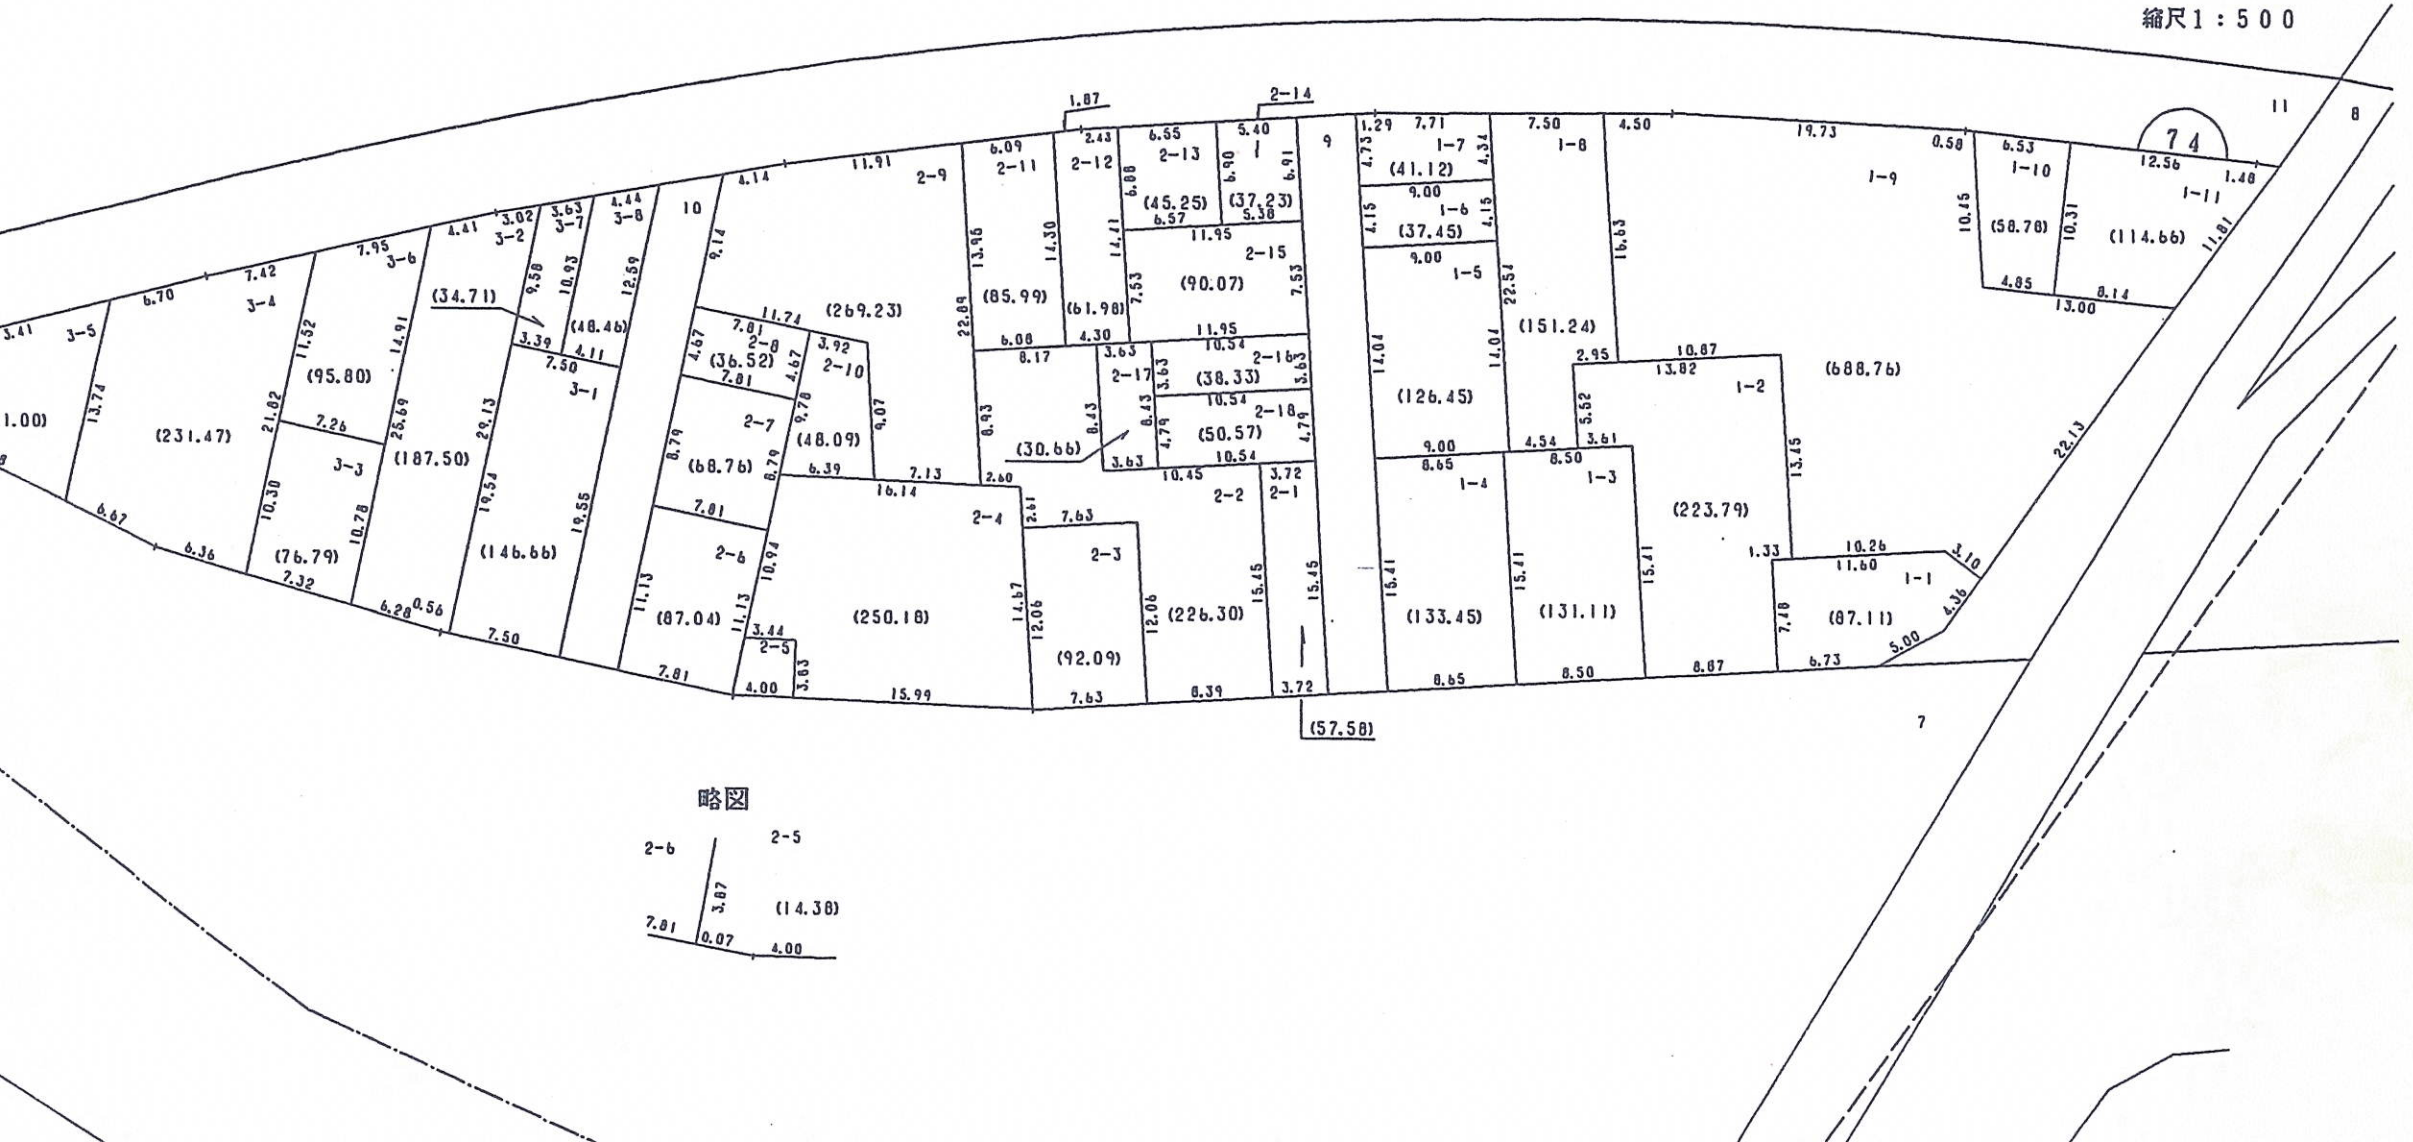

略図

