

(上沢地区土地区画整理事業)

換地図 兼 確定図


神戸市兵庫区上沢通一丁目の一部

この換地図兼確定図は平成13年7月31日の
換地処分時の図面です。



縮尺1:250

閲覧用

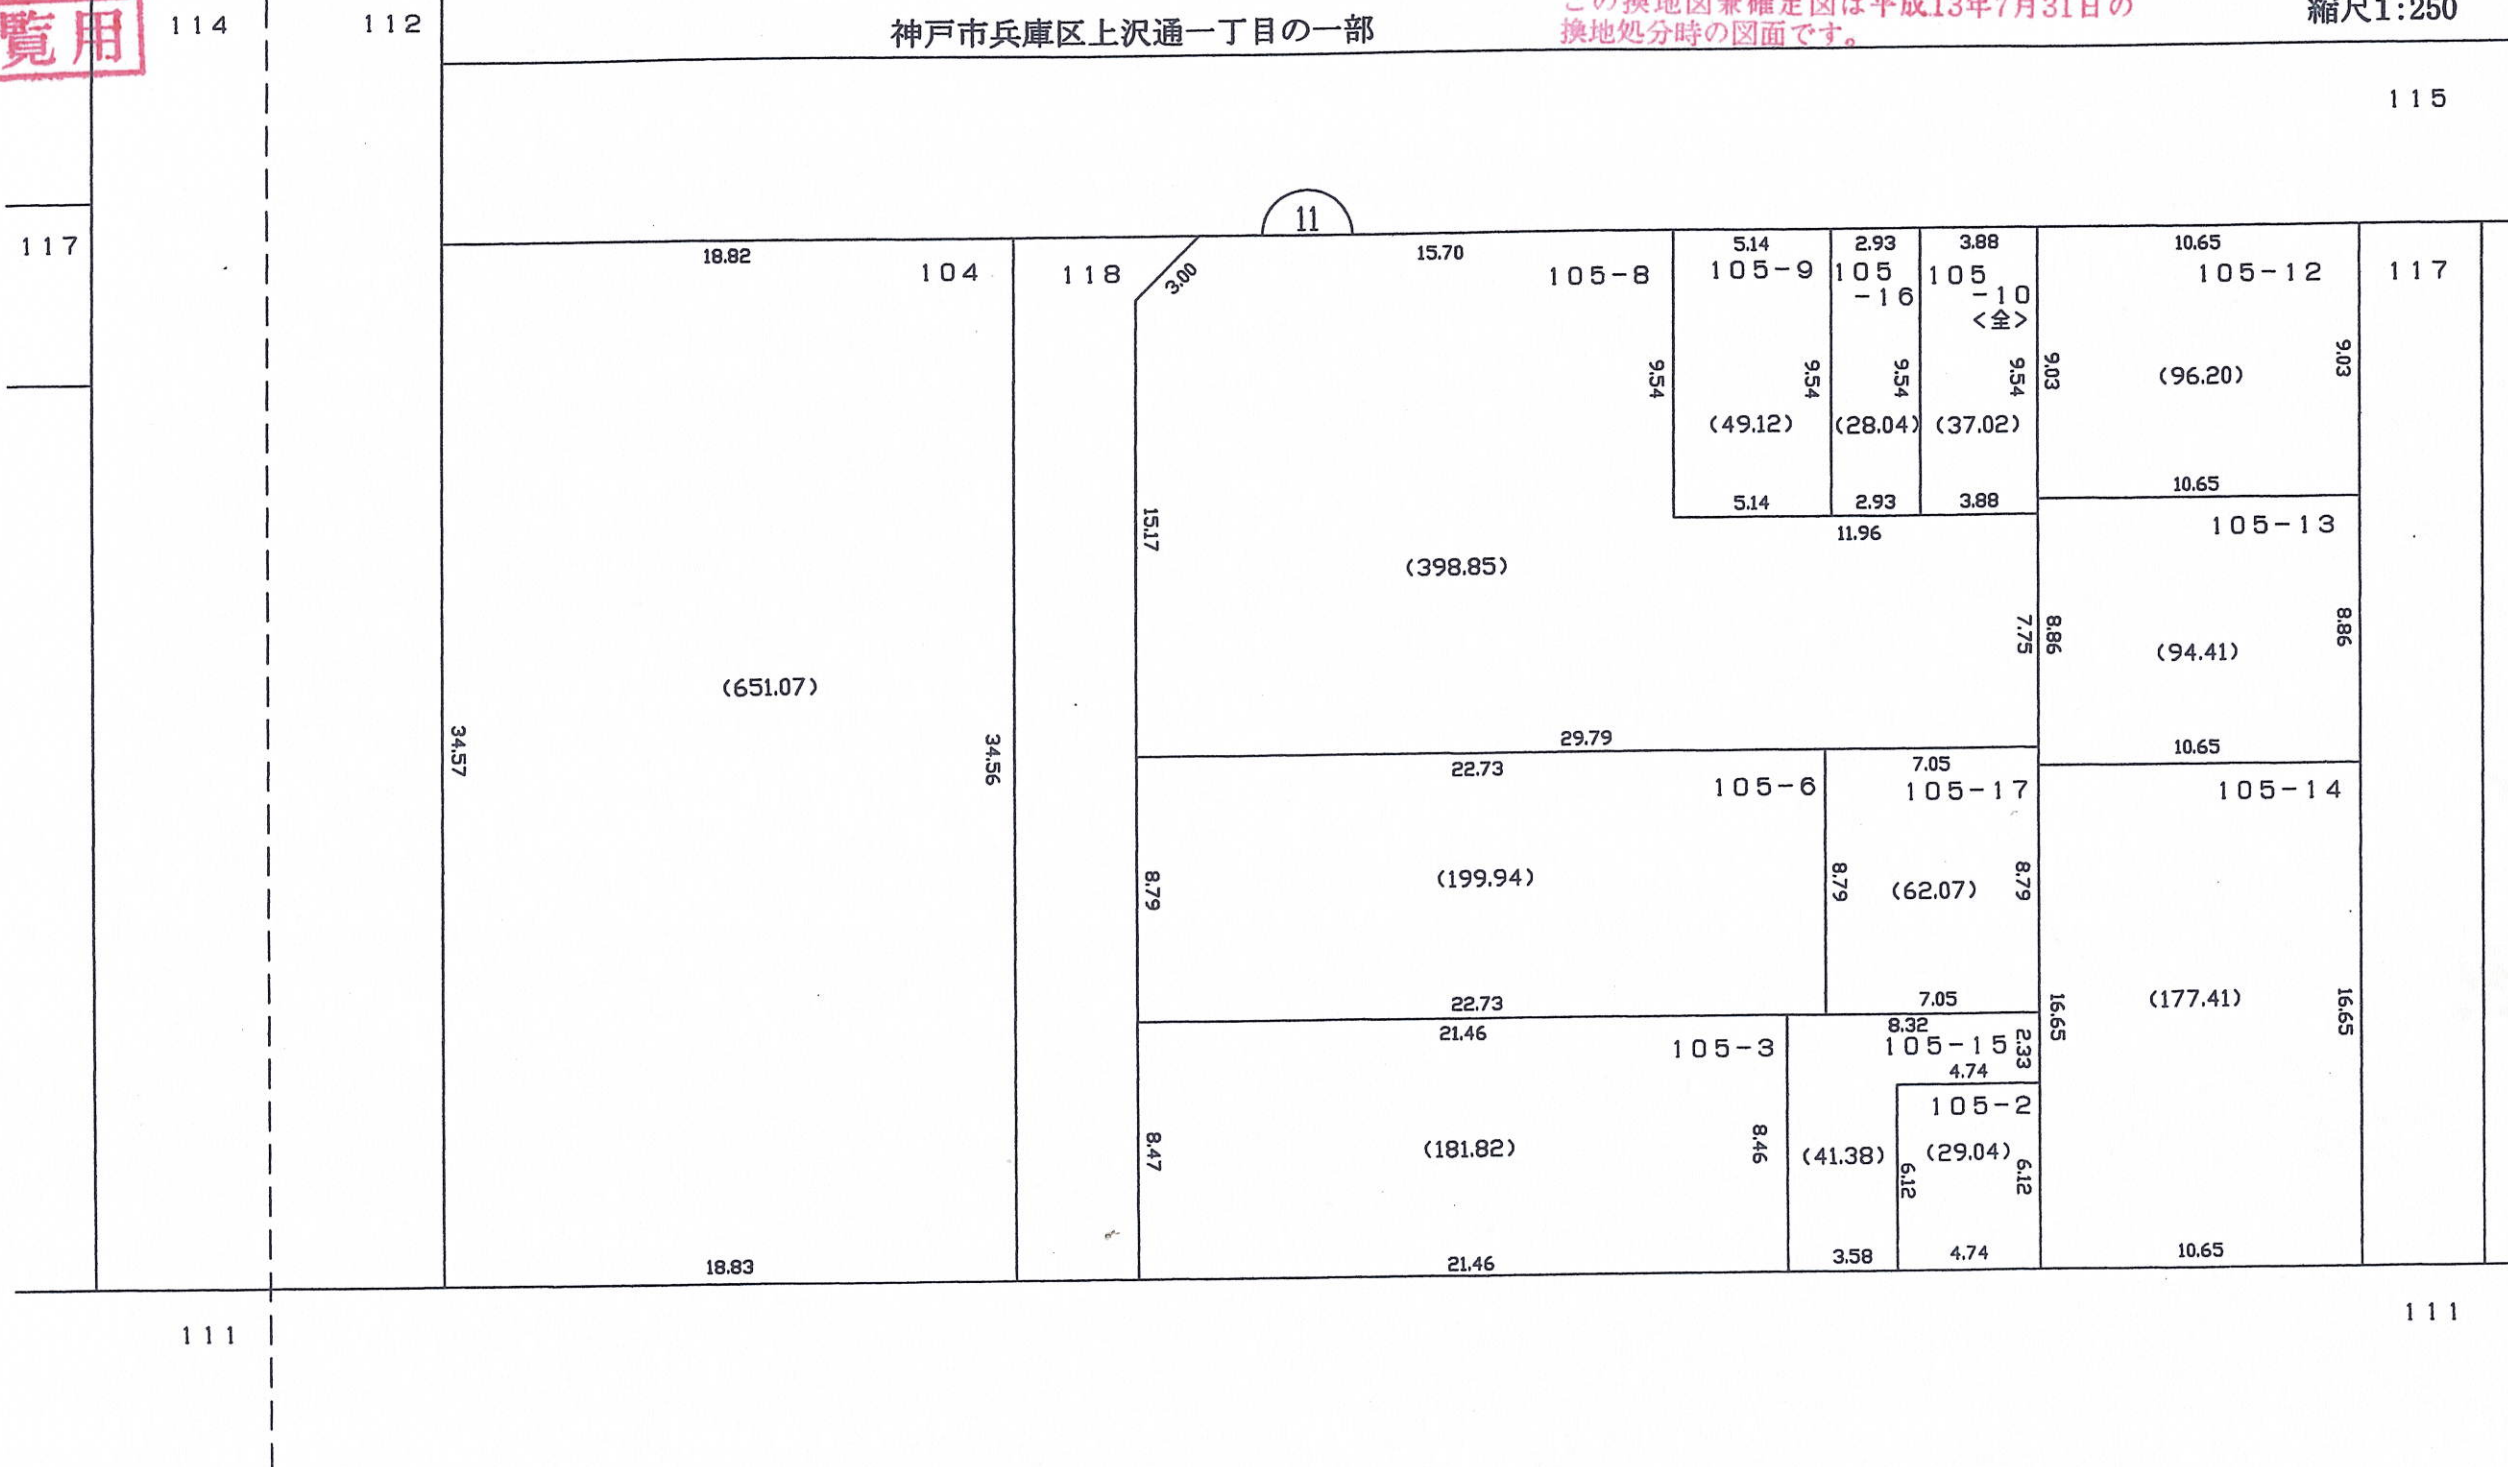

印が換地です
地積は㎡・辺長はmです。