

(上沢地区土地区画整理事業)


換地図 兼 確定図

神戸市兵庫区松本通一丁目の一部
上沢通一丁目の一部

この換地図兼確定図は平成13年7月31日の
換地処分時の図面です。



閲覧用

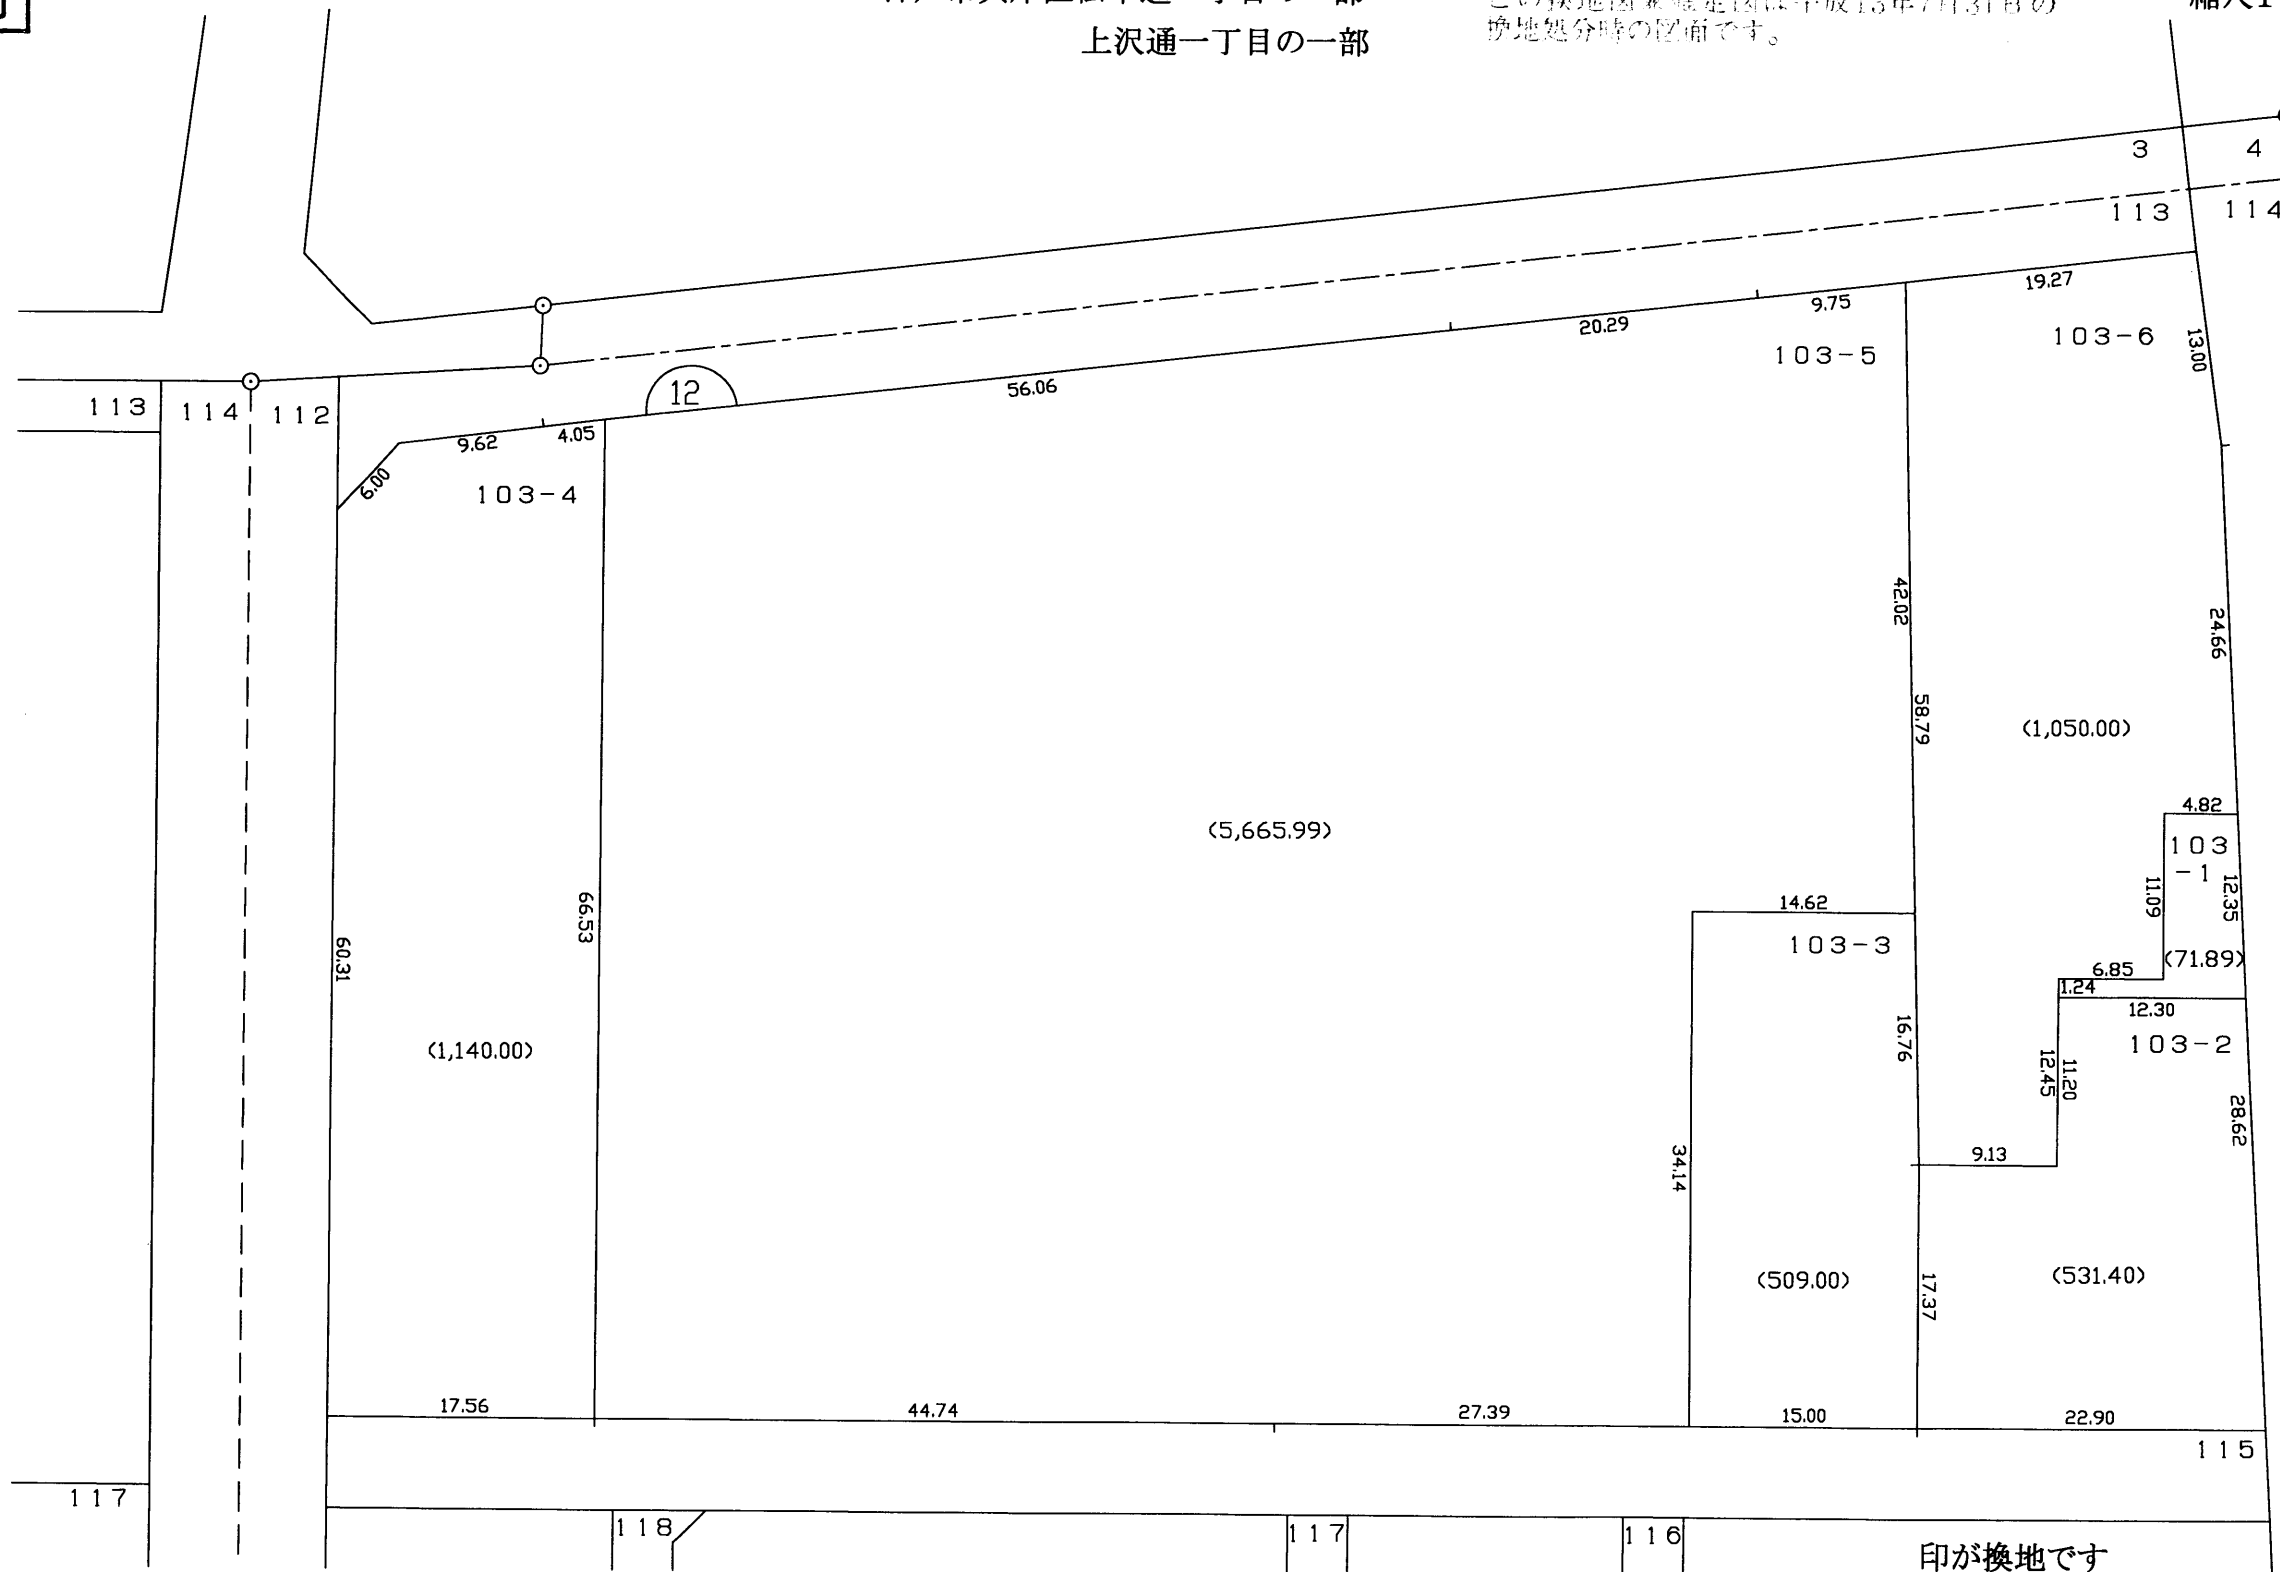

神戸市都市計画局区画整理部清算課

印が換地です
地積は㎡・辺長はmです。