


閱覽用

換地凶 兼 確定凶


この換地図兼確定図は平成13年7月31日の
換地処分時の図面です。



縮尺1:250

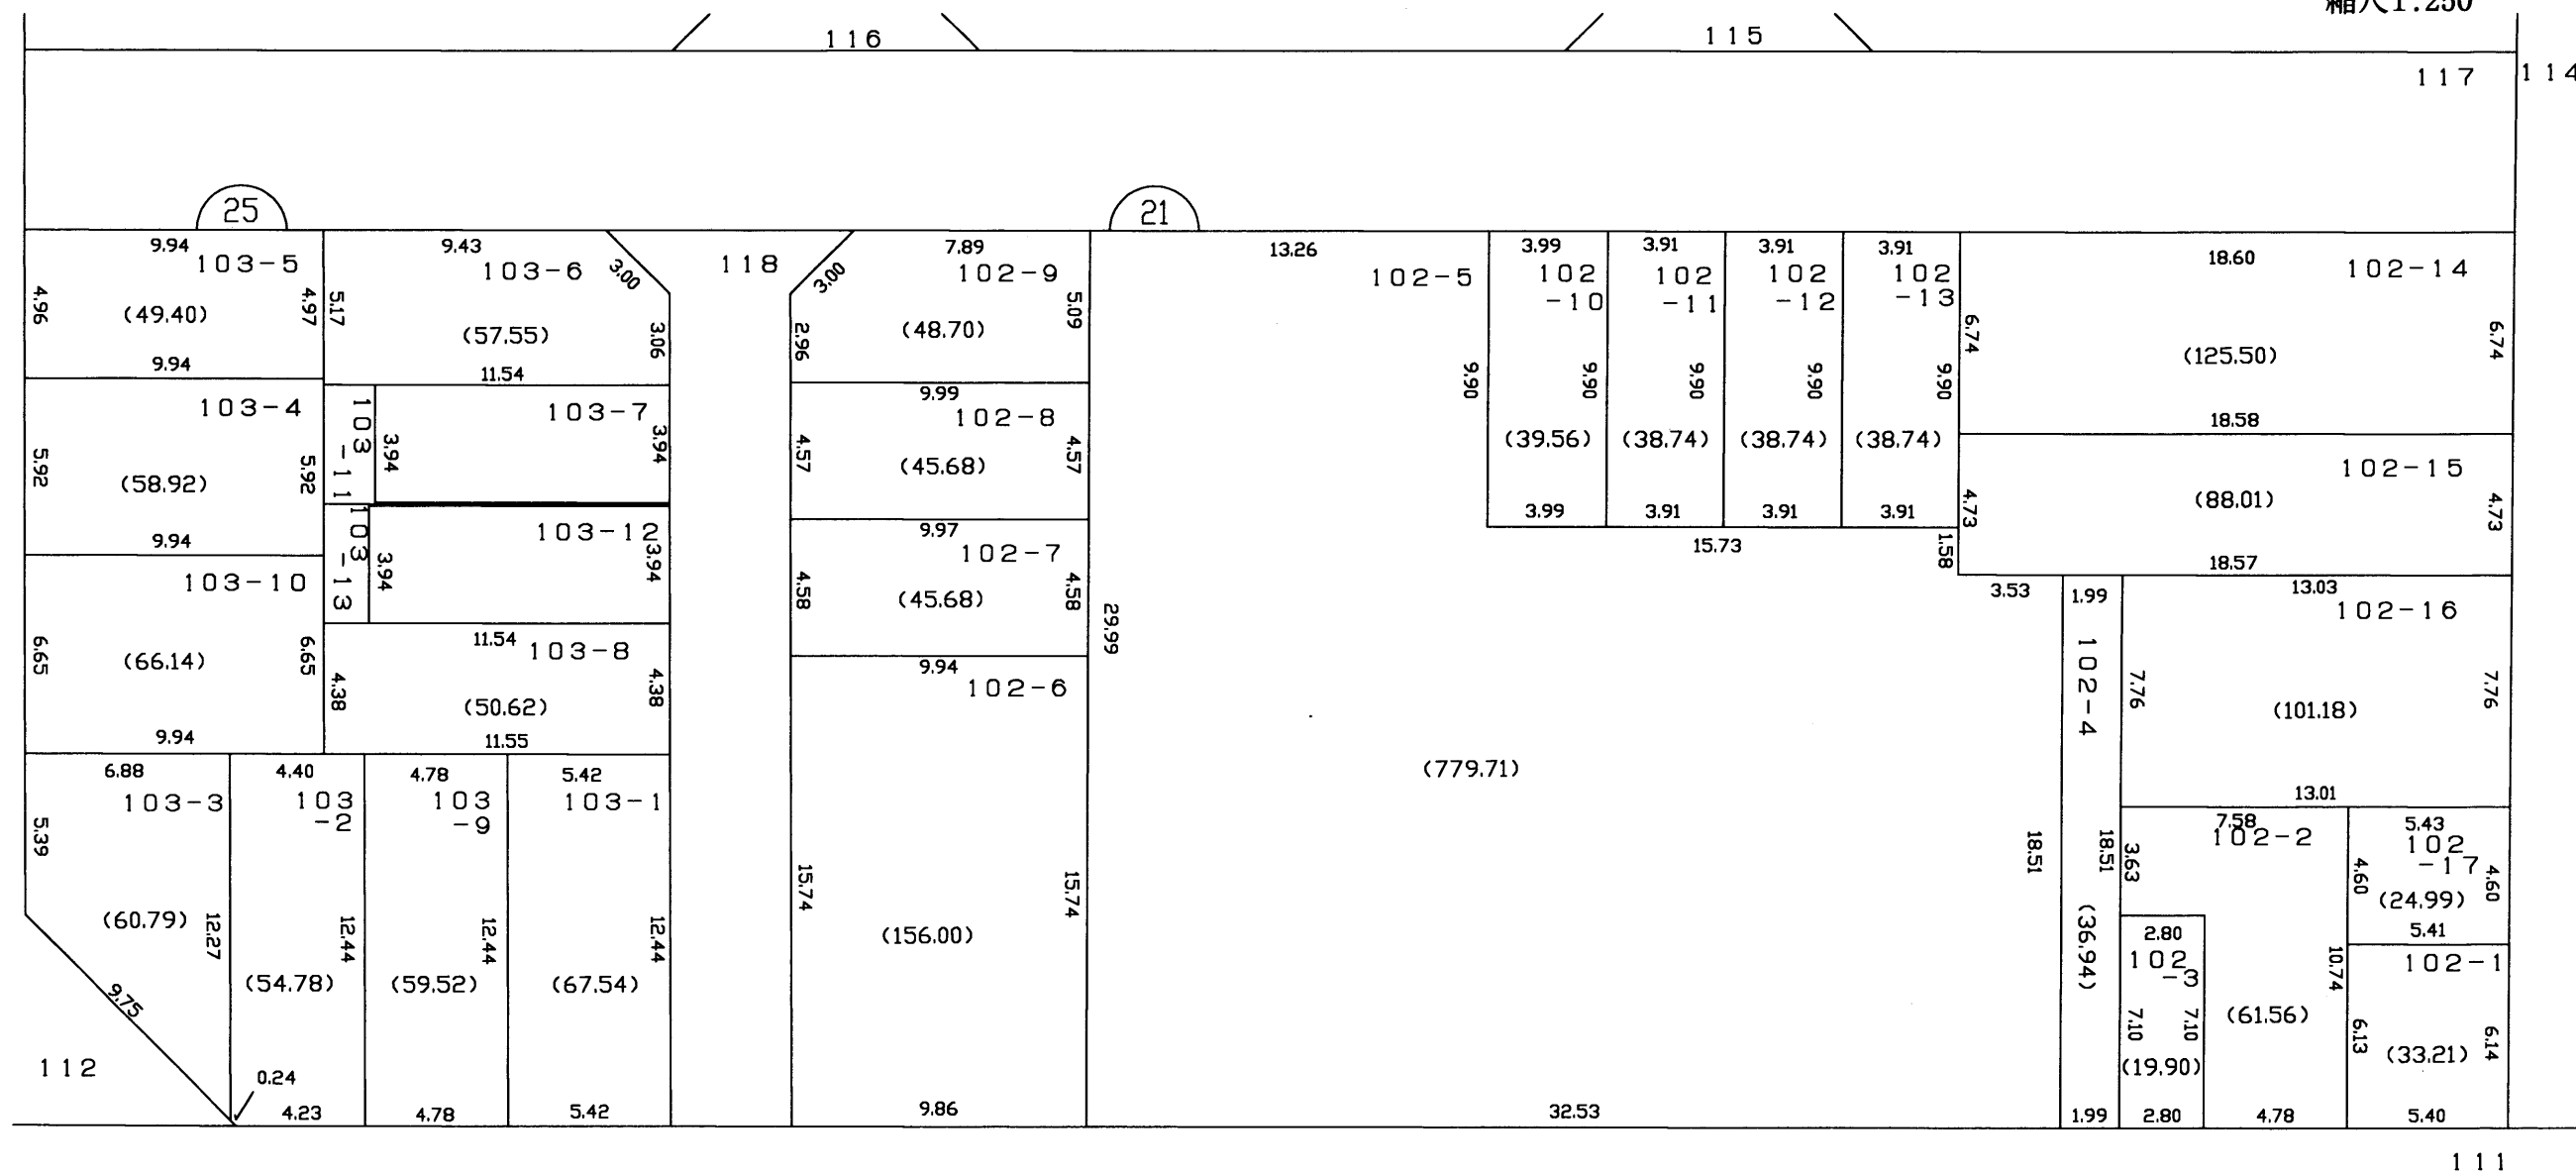

略 圖

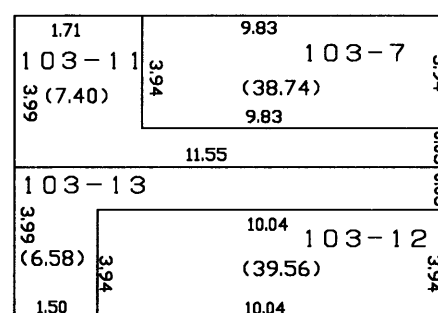

印が換地です
地積は m^2 ・辺長は m です。