



換地図 兼 確定図

神戸市兵庫区上沢通二丁目の一部

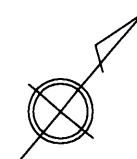

縮尺1:250

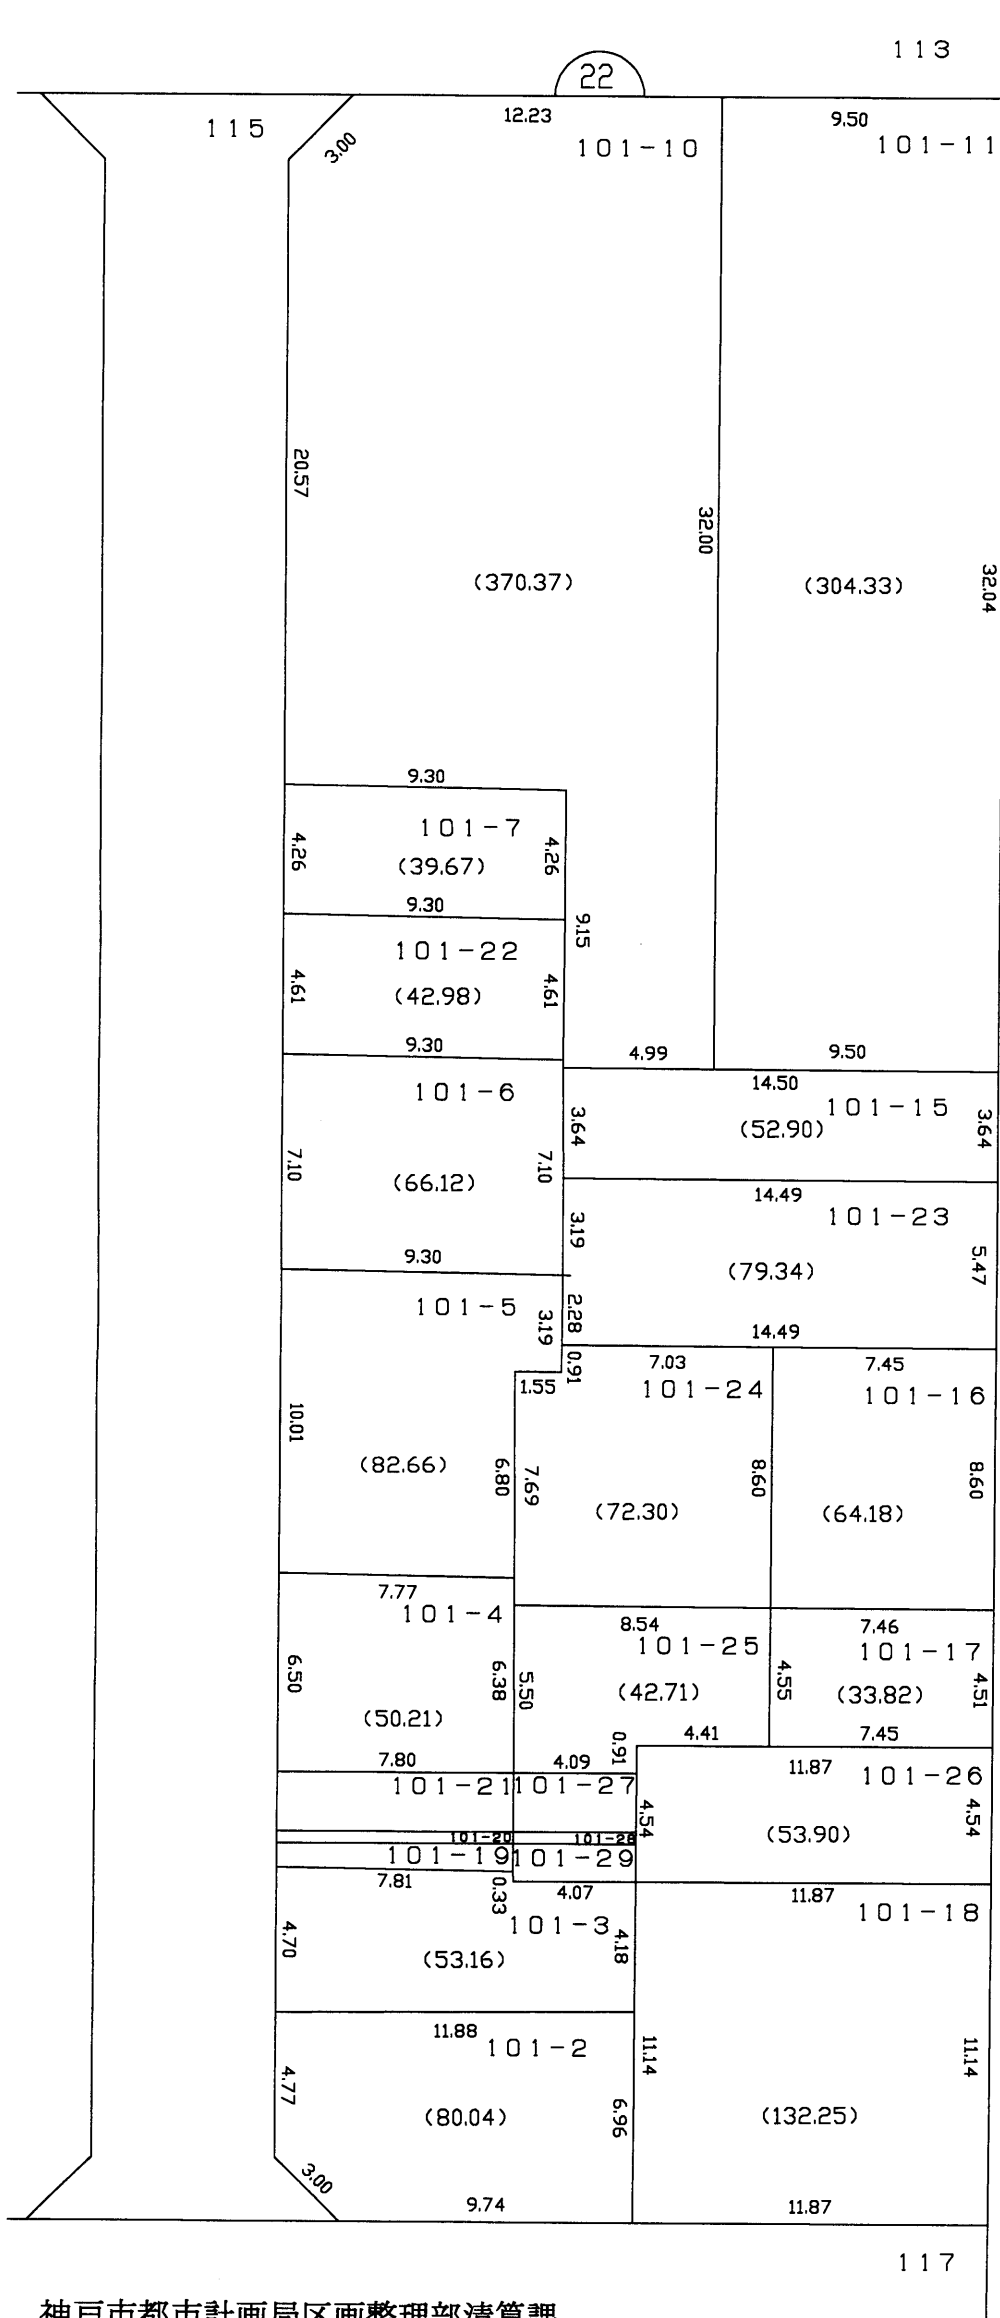

この換地図兼確定図は平成13年7月31日の
換地収分時の図面です。

拡大図(縮尺1:125)

7.80	101-21	4.09	101-27
(15.27)		(8.00)	
7.80	101-20	4.08	101-28
(3.08)		(1.61)	
7.81	101-19	4.08	101-29
(6.87)		(5.20)	
7.81		4.07	