



閲覧用

(上沢地区土地区画整理事業)

# 換地図 兼 確定図

神戸市兵庫区上沢通三丁目の一部

この換地図兼確定図は平成13年7月31日の  
換地処分時の図面です。

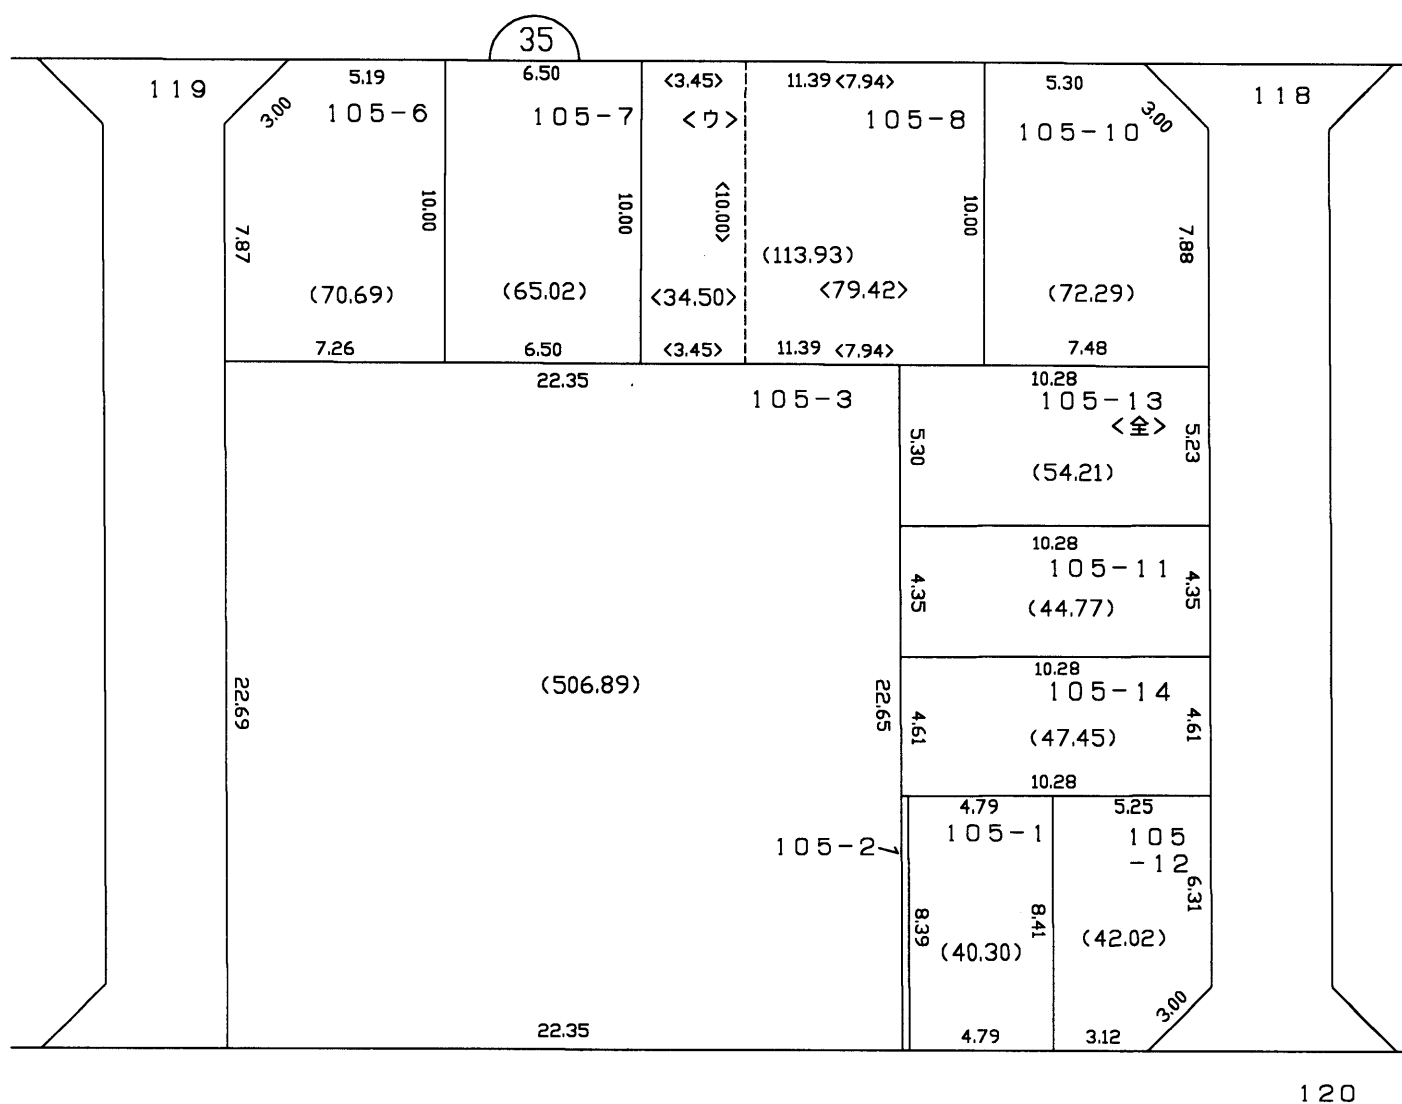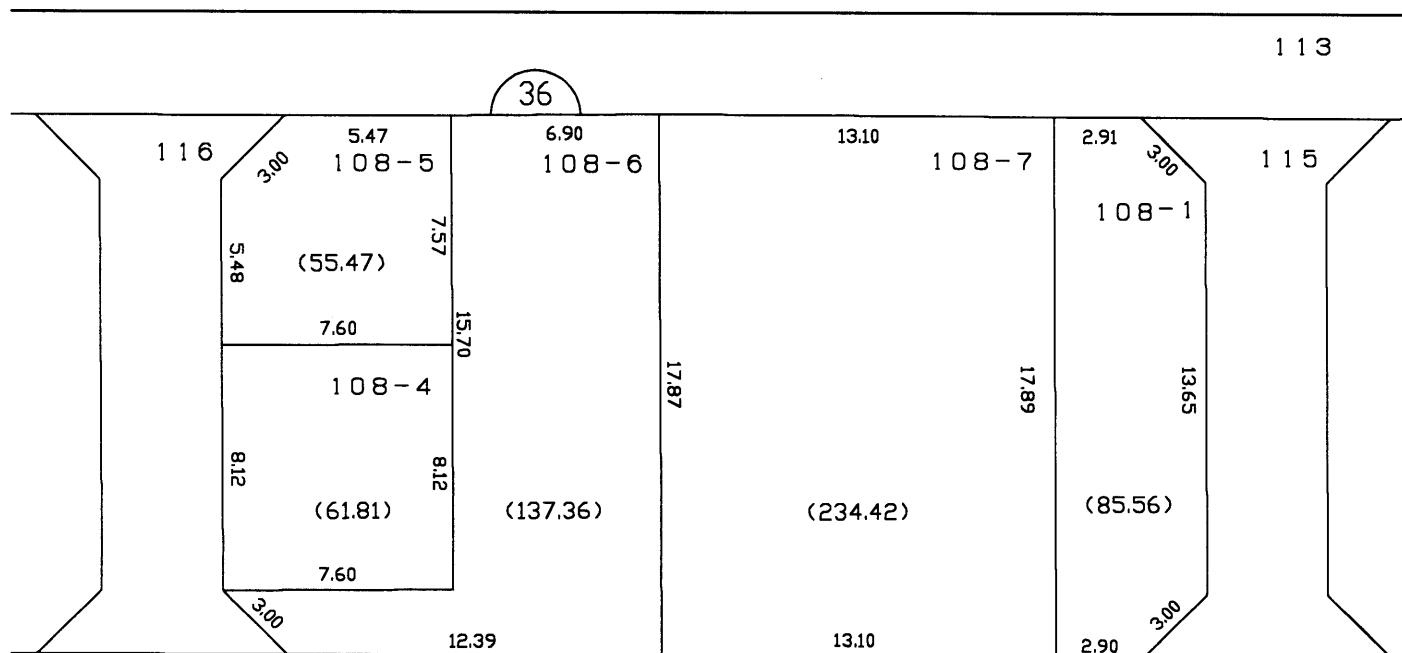

拡大図 (縮尺1:100)

