

閲覧用

この換地図兼確定図は平成13年7月31日の
換地処分時の図面です。


(上沢地区土地区画整理事業)

換地図 兼 確定図

神戸市兵庫区上沢通四丁目の一部



縮尺1:250

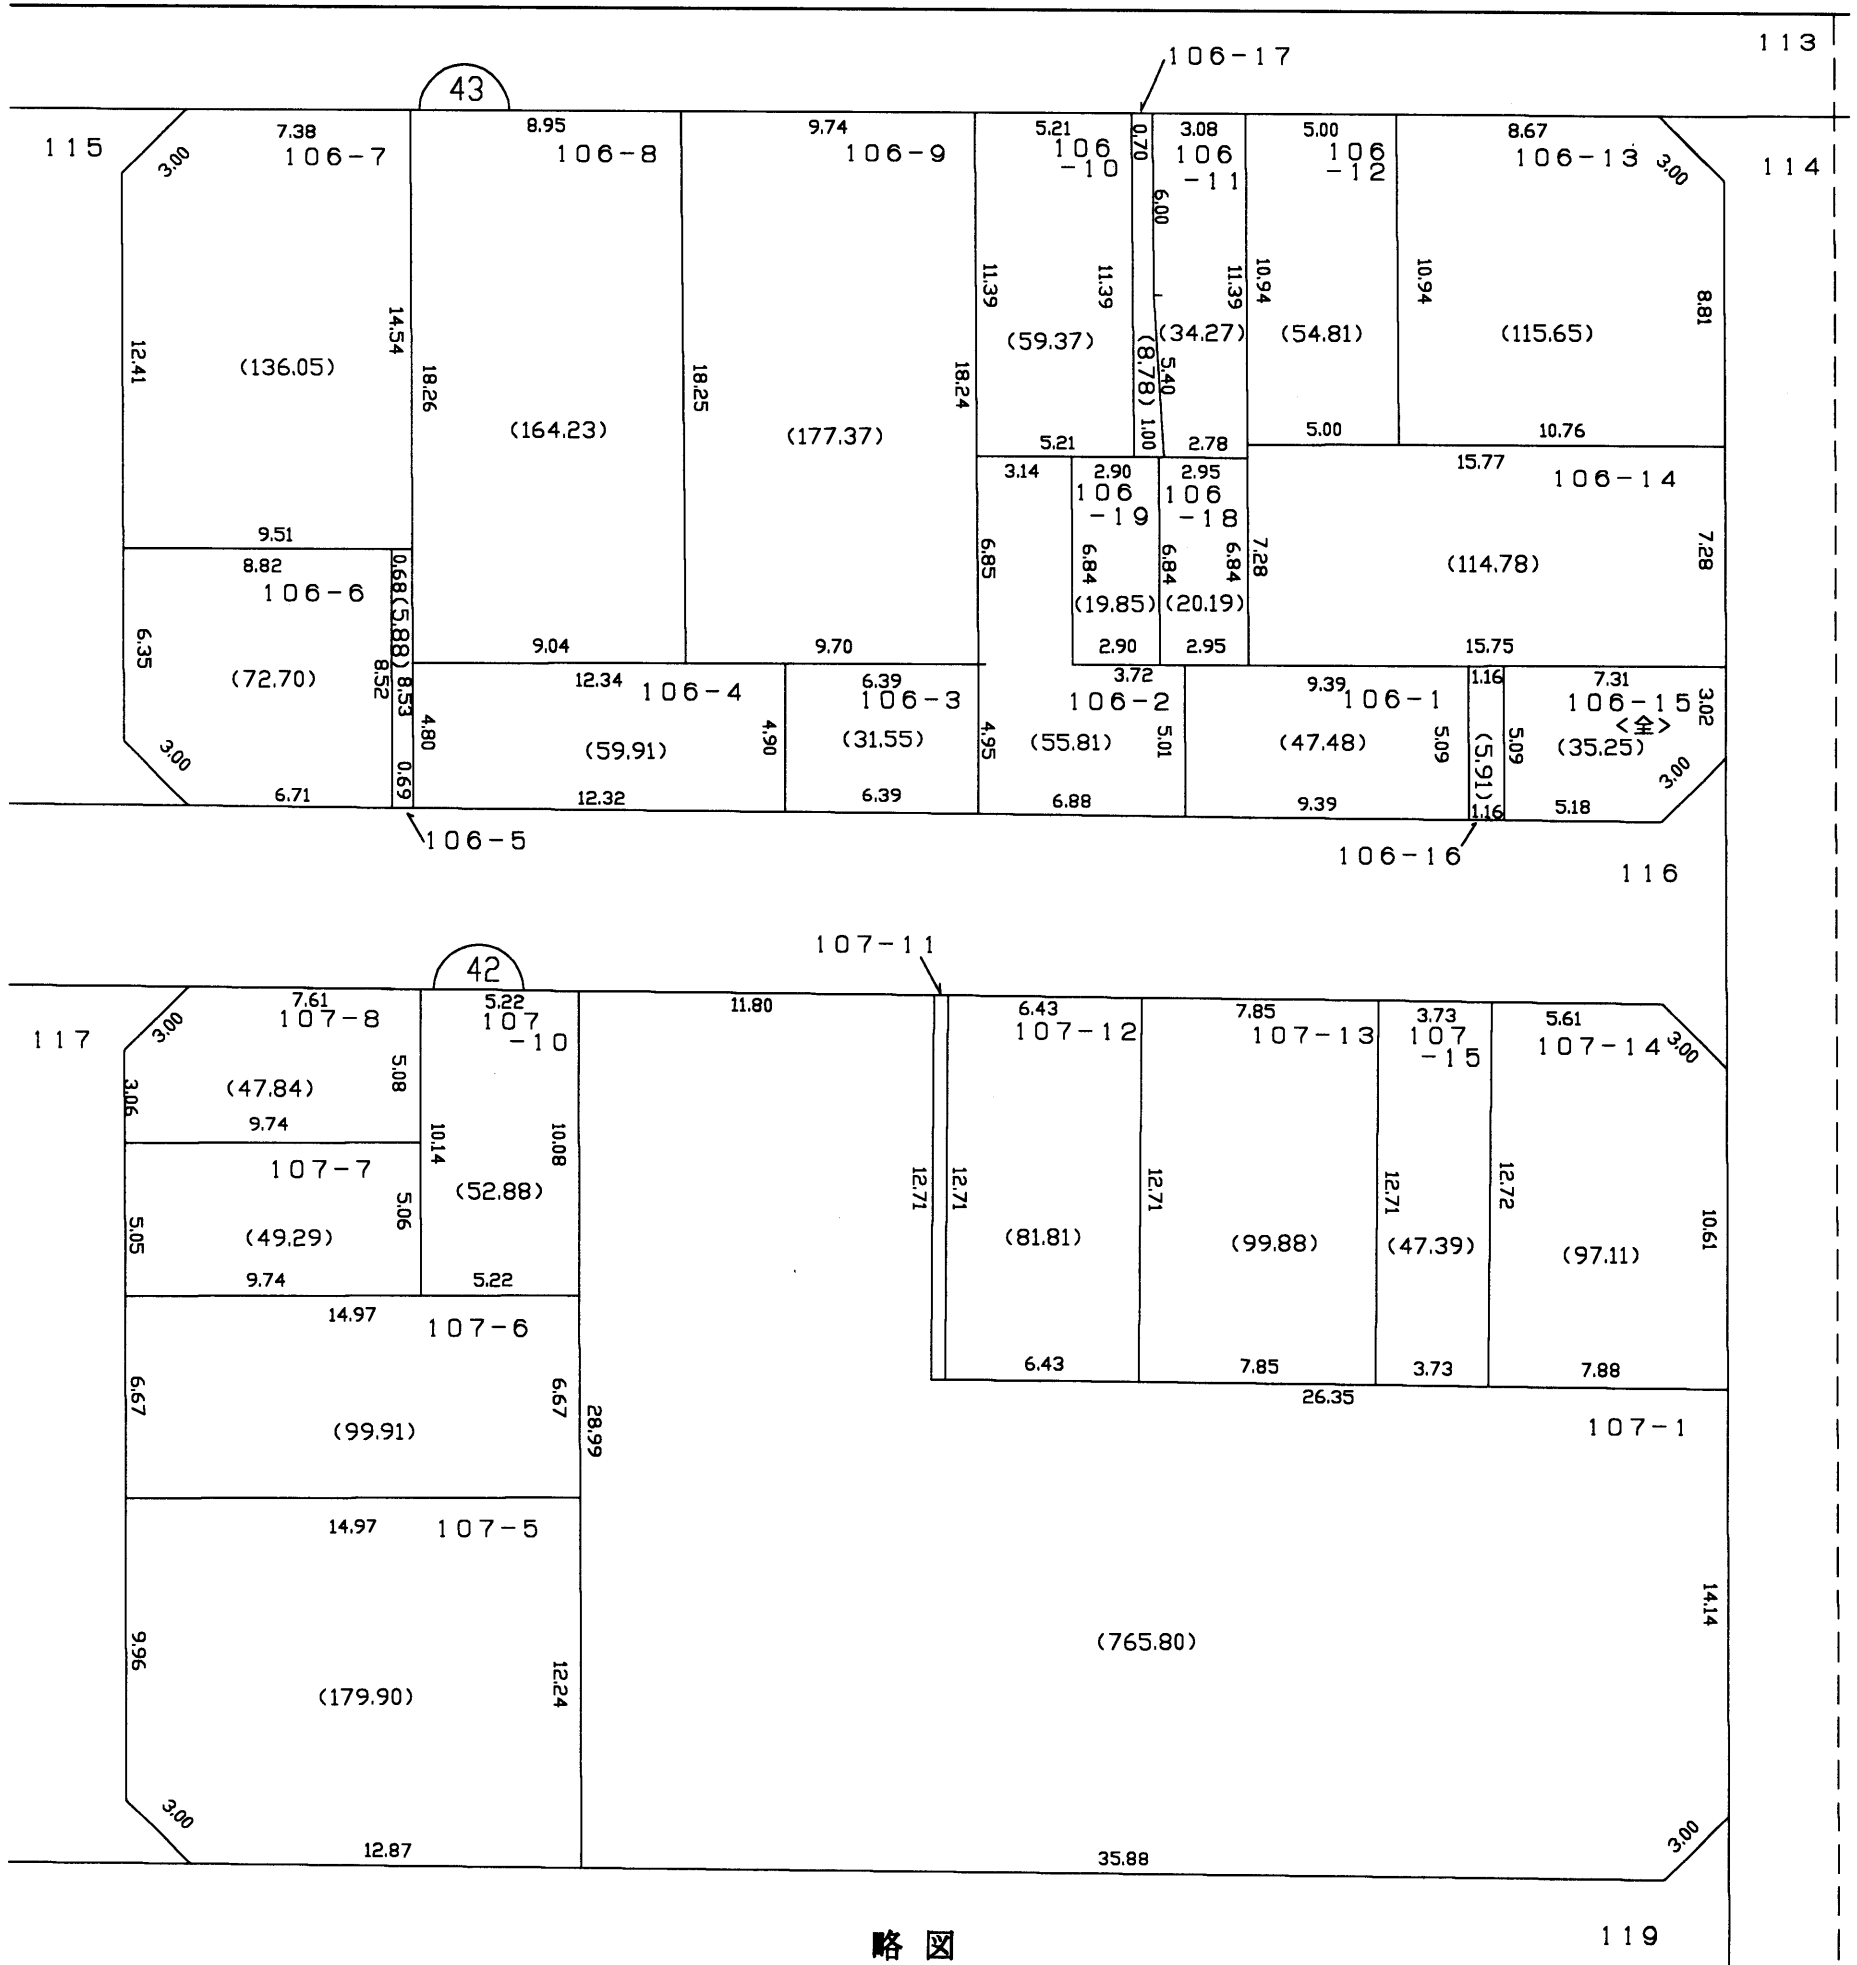

略図

