


換地図 兼 確定図

神戸市兵庫区上沢通四丁目の一部

この換地図兼確定図は平成13年7月31日の
換地処分時の図面です。



縮尺1:250

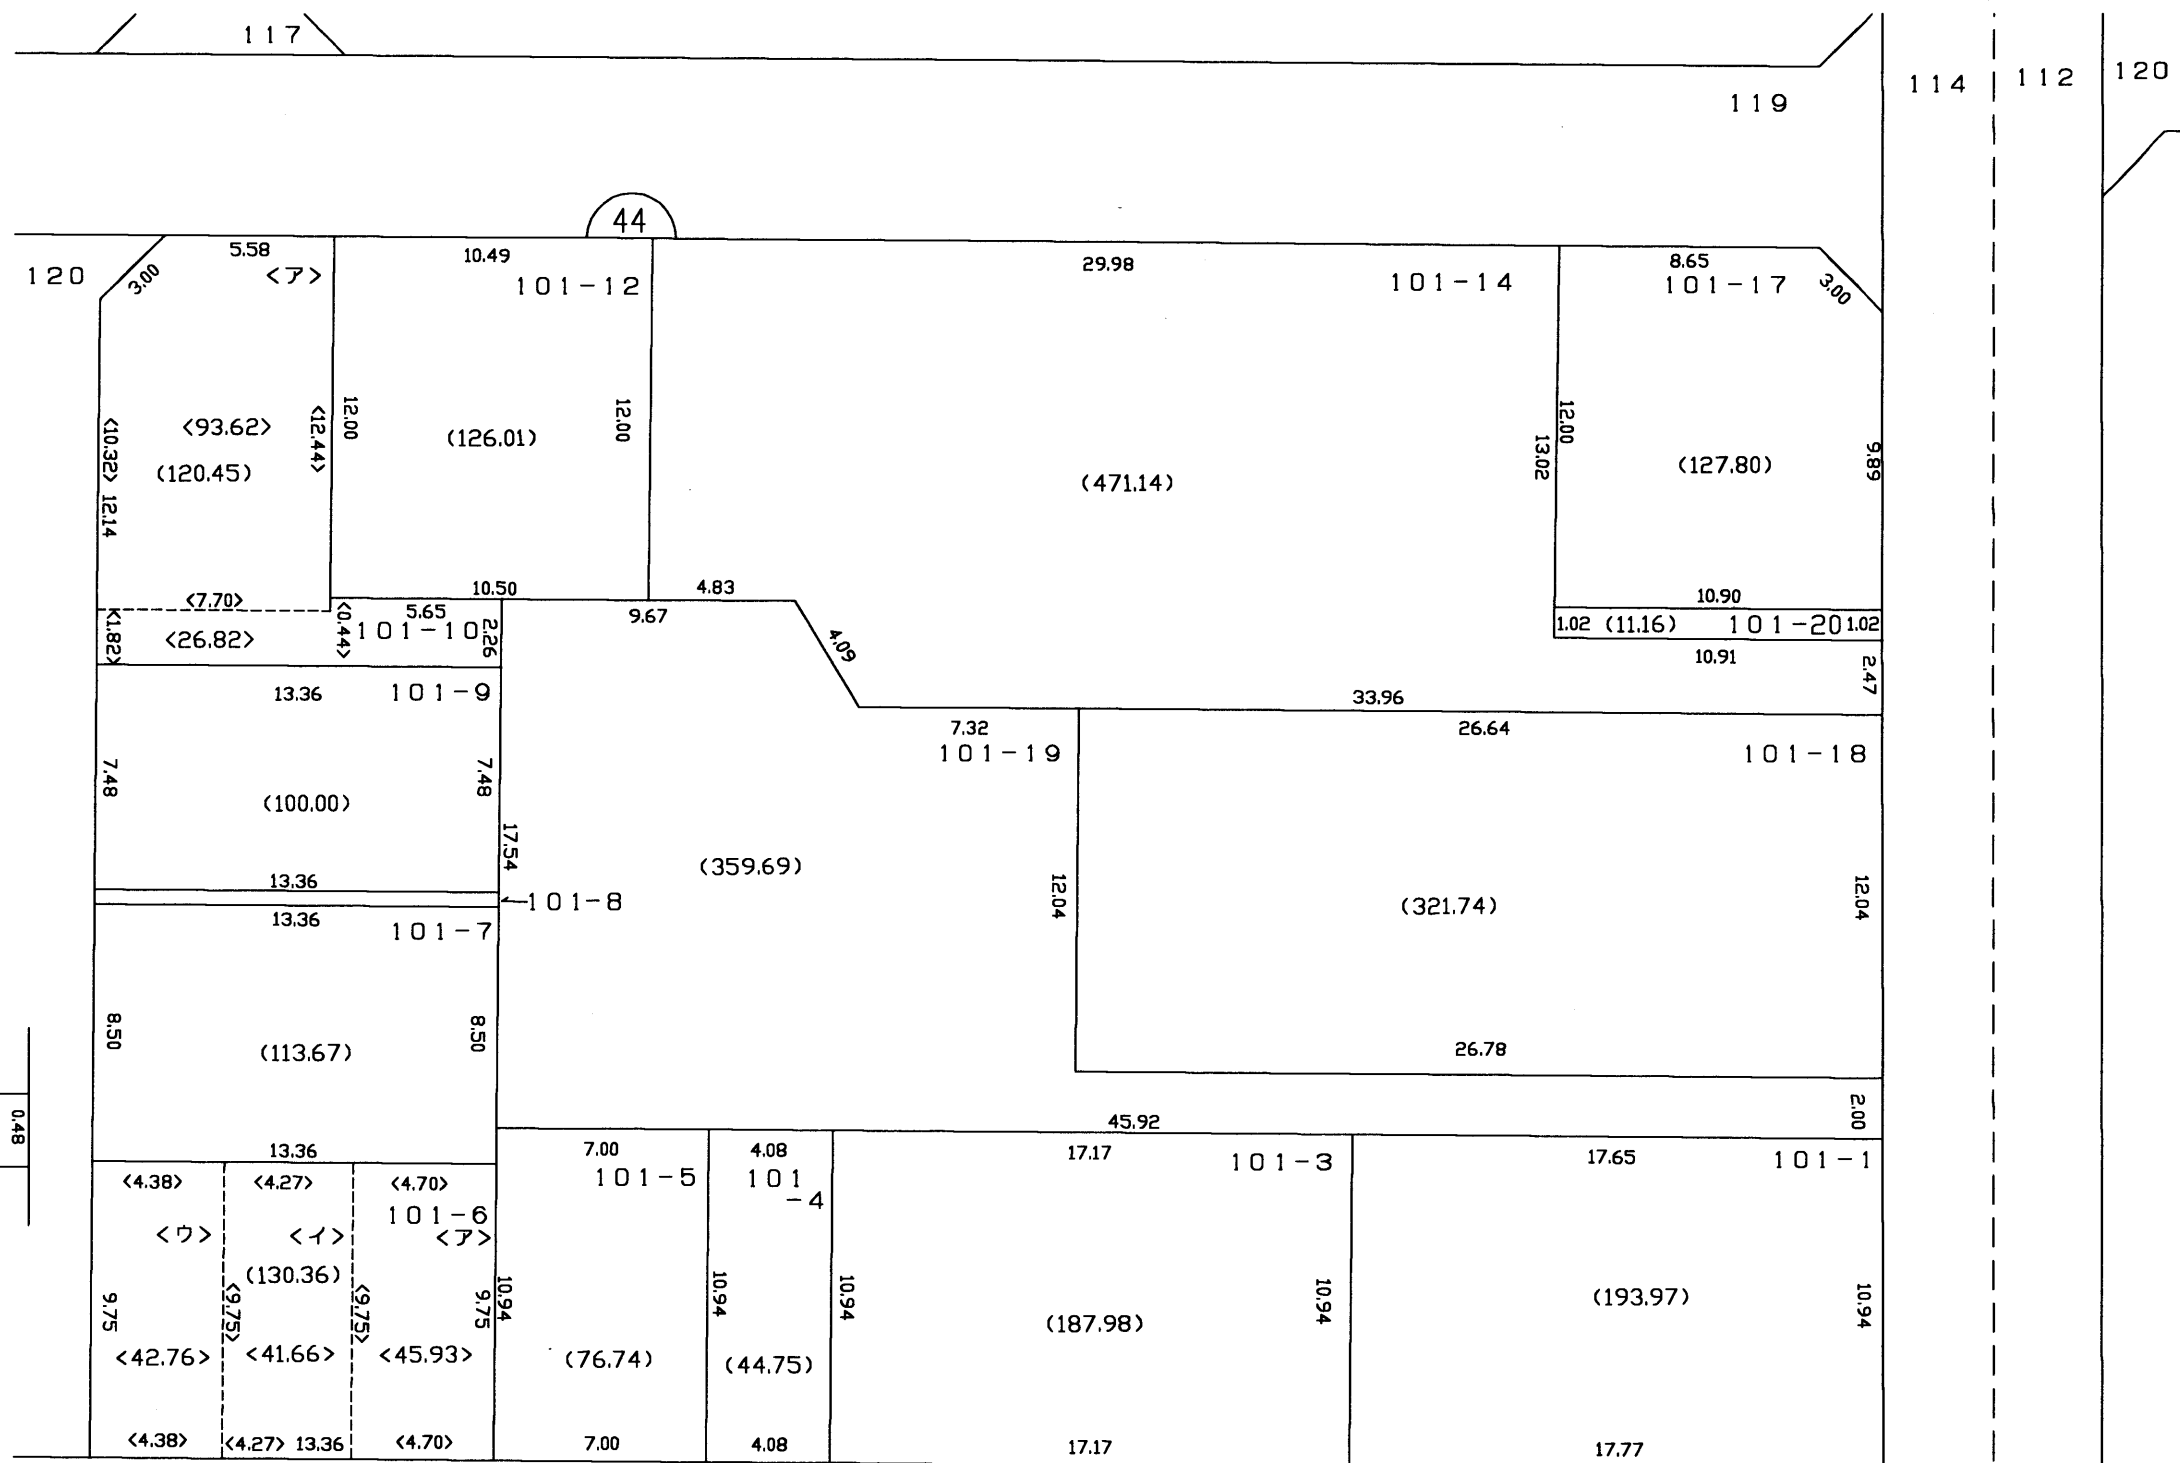

略図

101-9	13.36	0.48
101-8	(6.42)	0.48
101-7	13.36	