

閲覧用


(上沢地区土地区画整理事業)

換地図 兼 確定図


神戸市兵庫区上沢通五丁目の一部

この換地図兼確定図は平成13年7月31日の
換地処分時の図面です。

縮尺1:500

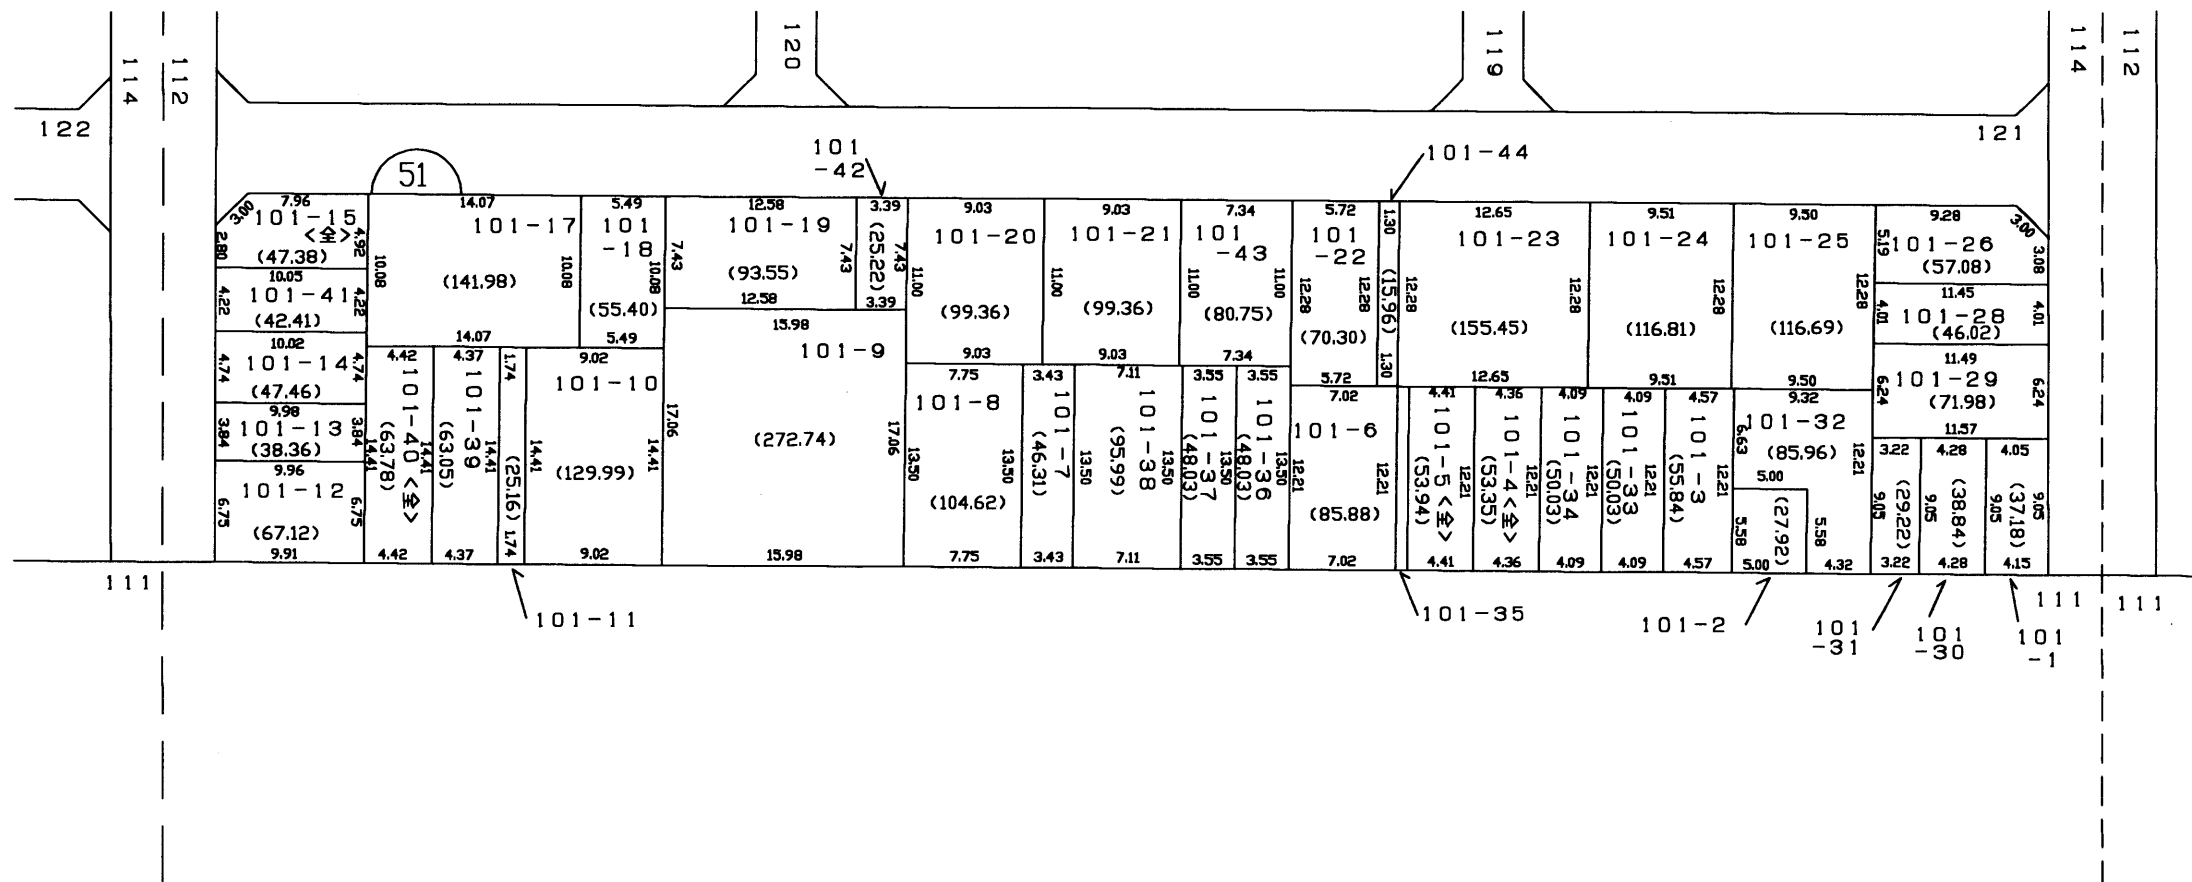

拡大図 (縮尺1:200)

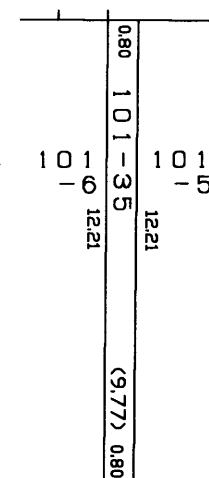

印が換地です
地積は㎡・辺長はmです。