


換地図 兼 確定図


神戸市兵庫区上沢通六丁目の一部

この換地図兼確定図は平成13年7月31日の
土地区画時の図面です。

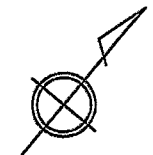


縮尺1:250

閲覧用

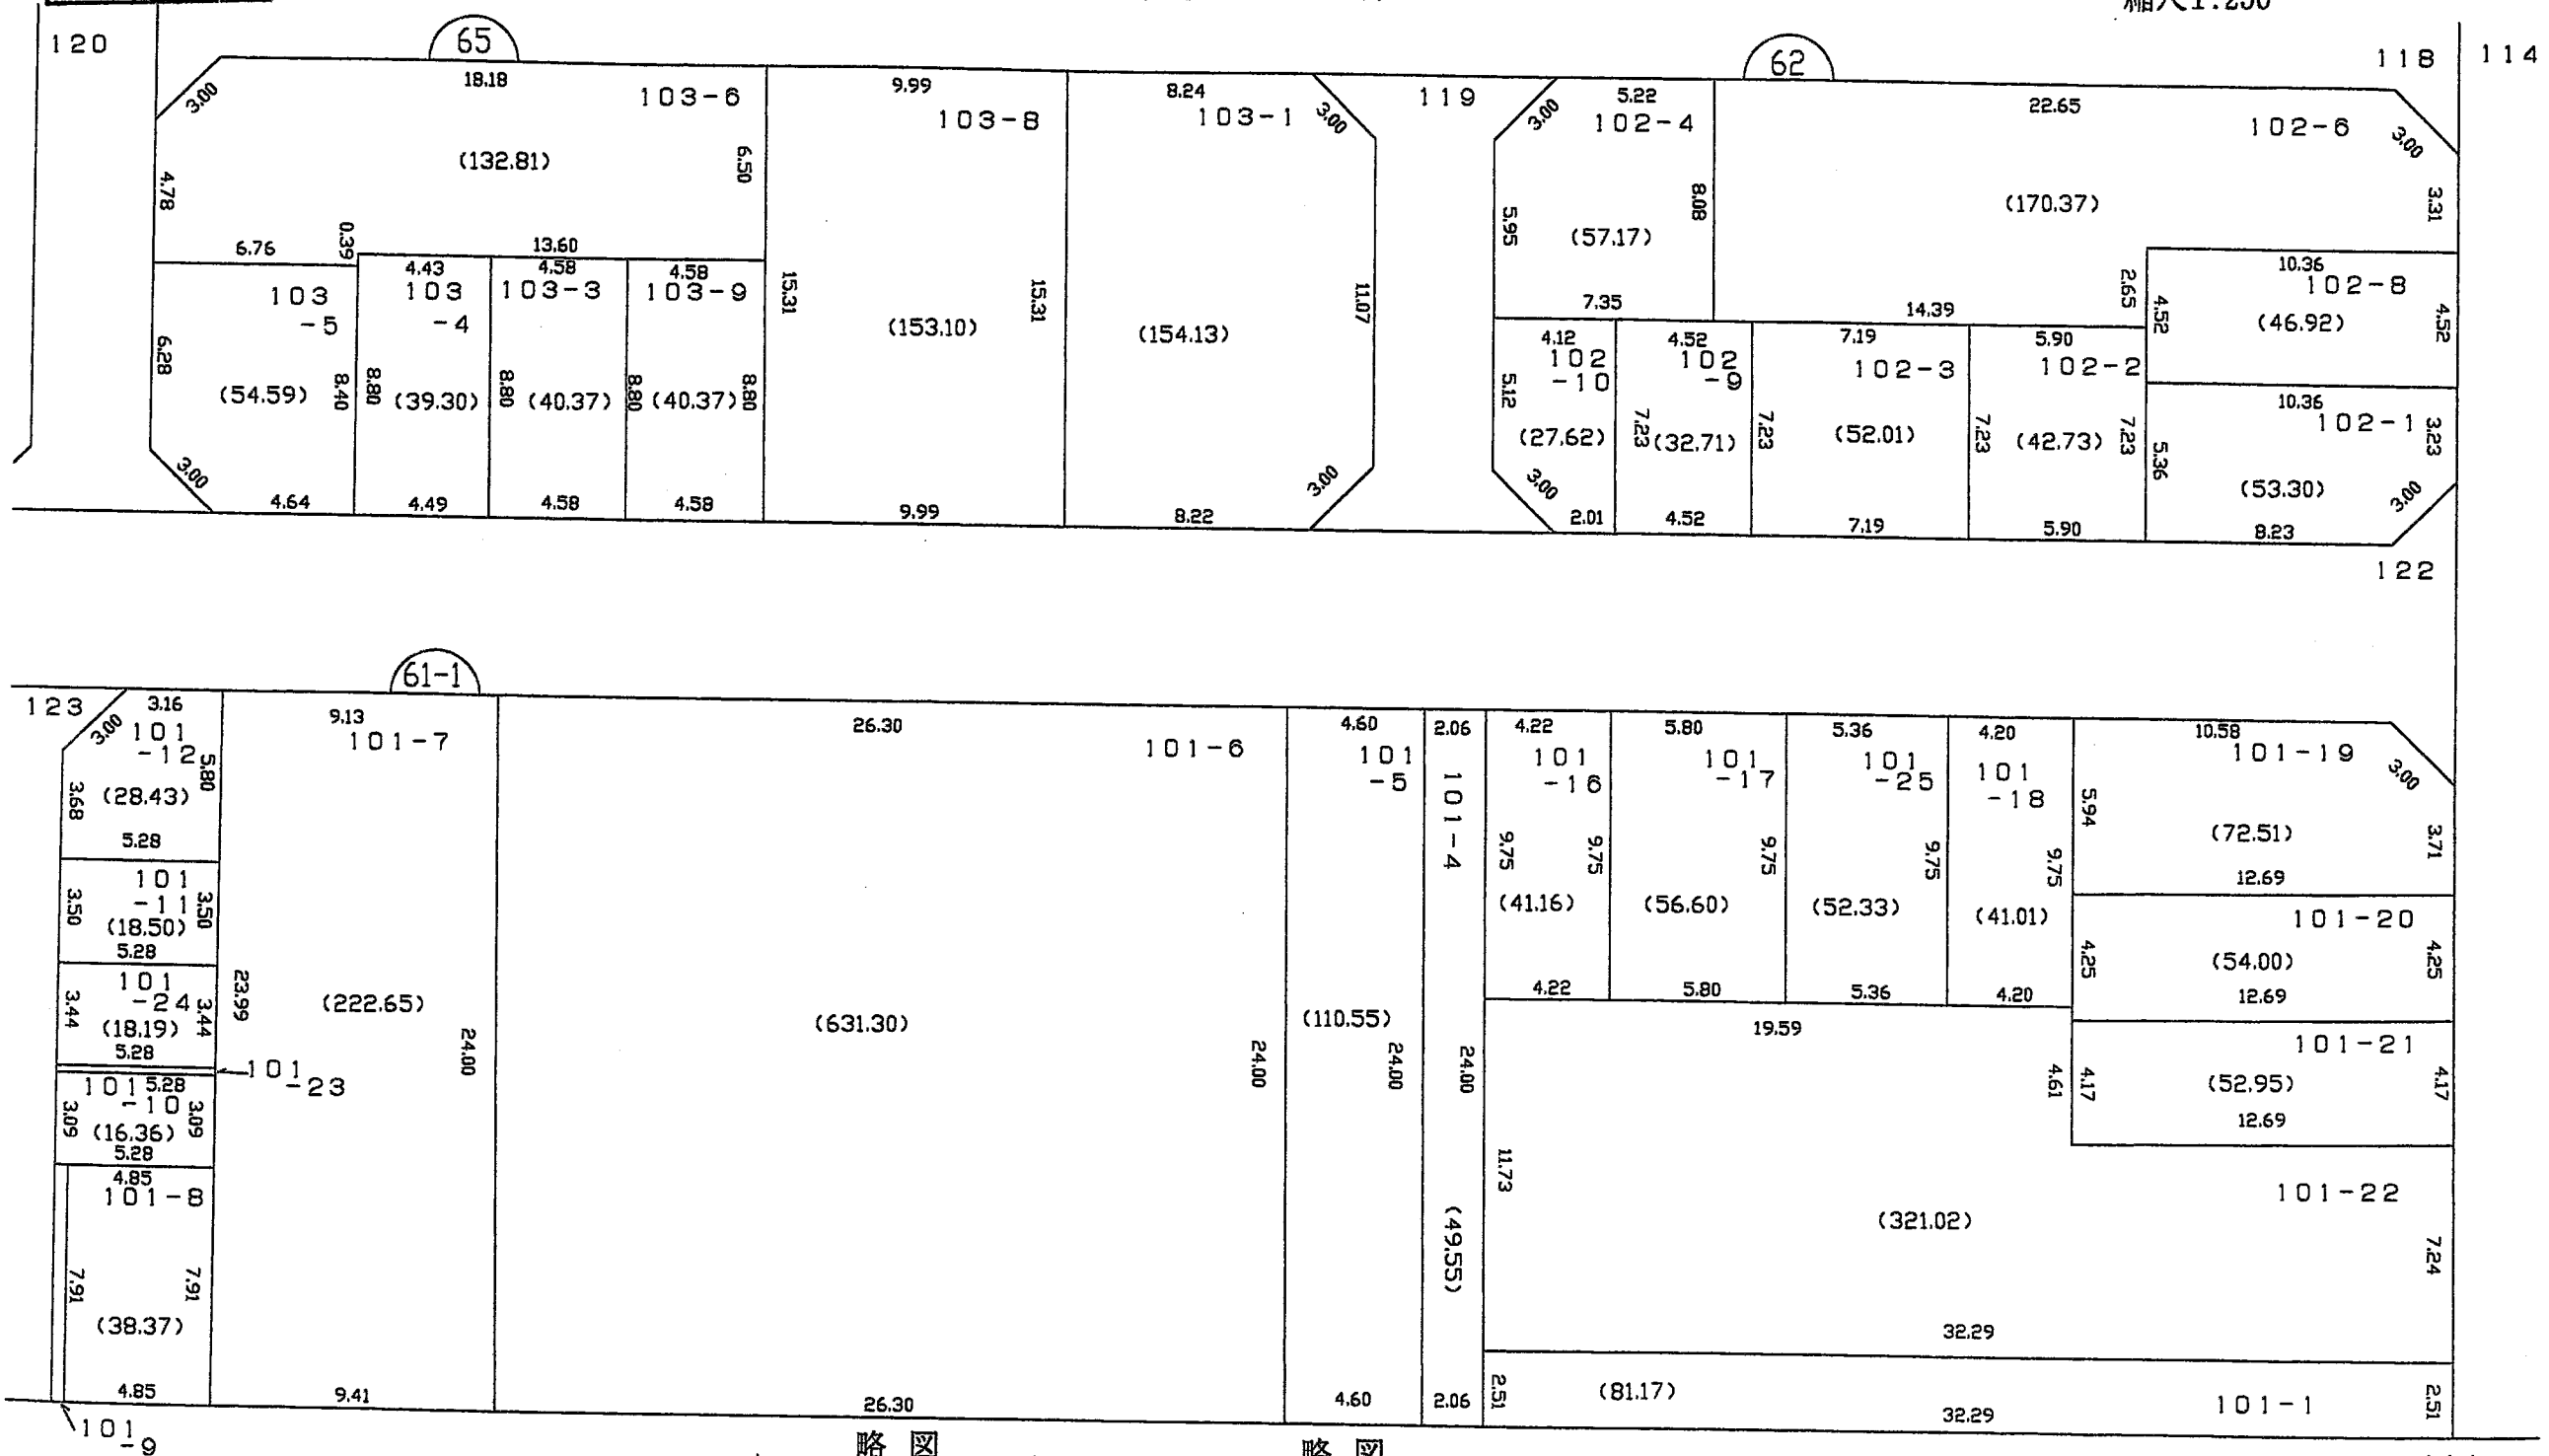

略図

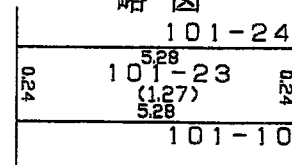

略図

