



(上沢地区土地区画整理事業)

換地図 兼 確定図


神戸市兵庫区上沢通六丁目の一部

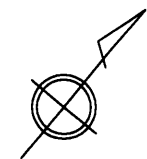

縮尺1:250

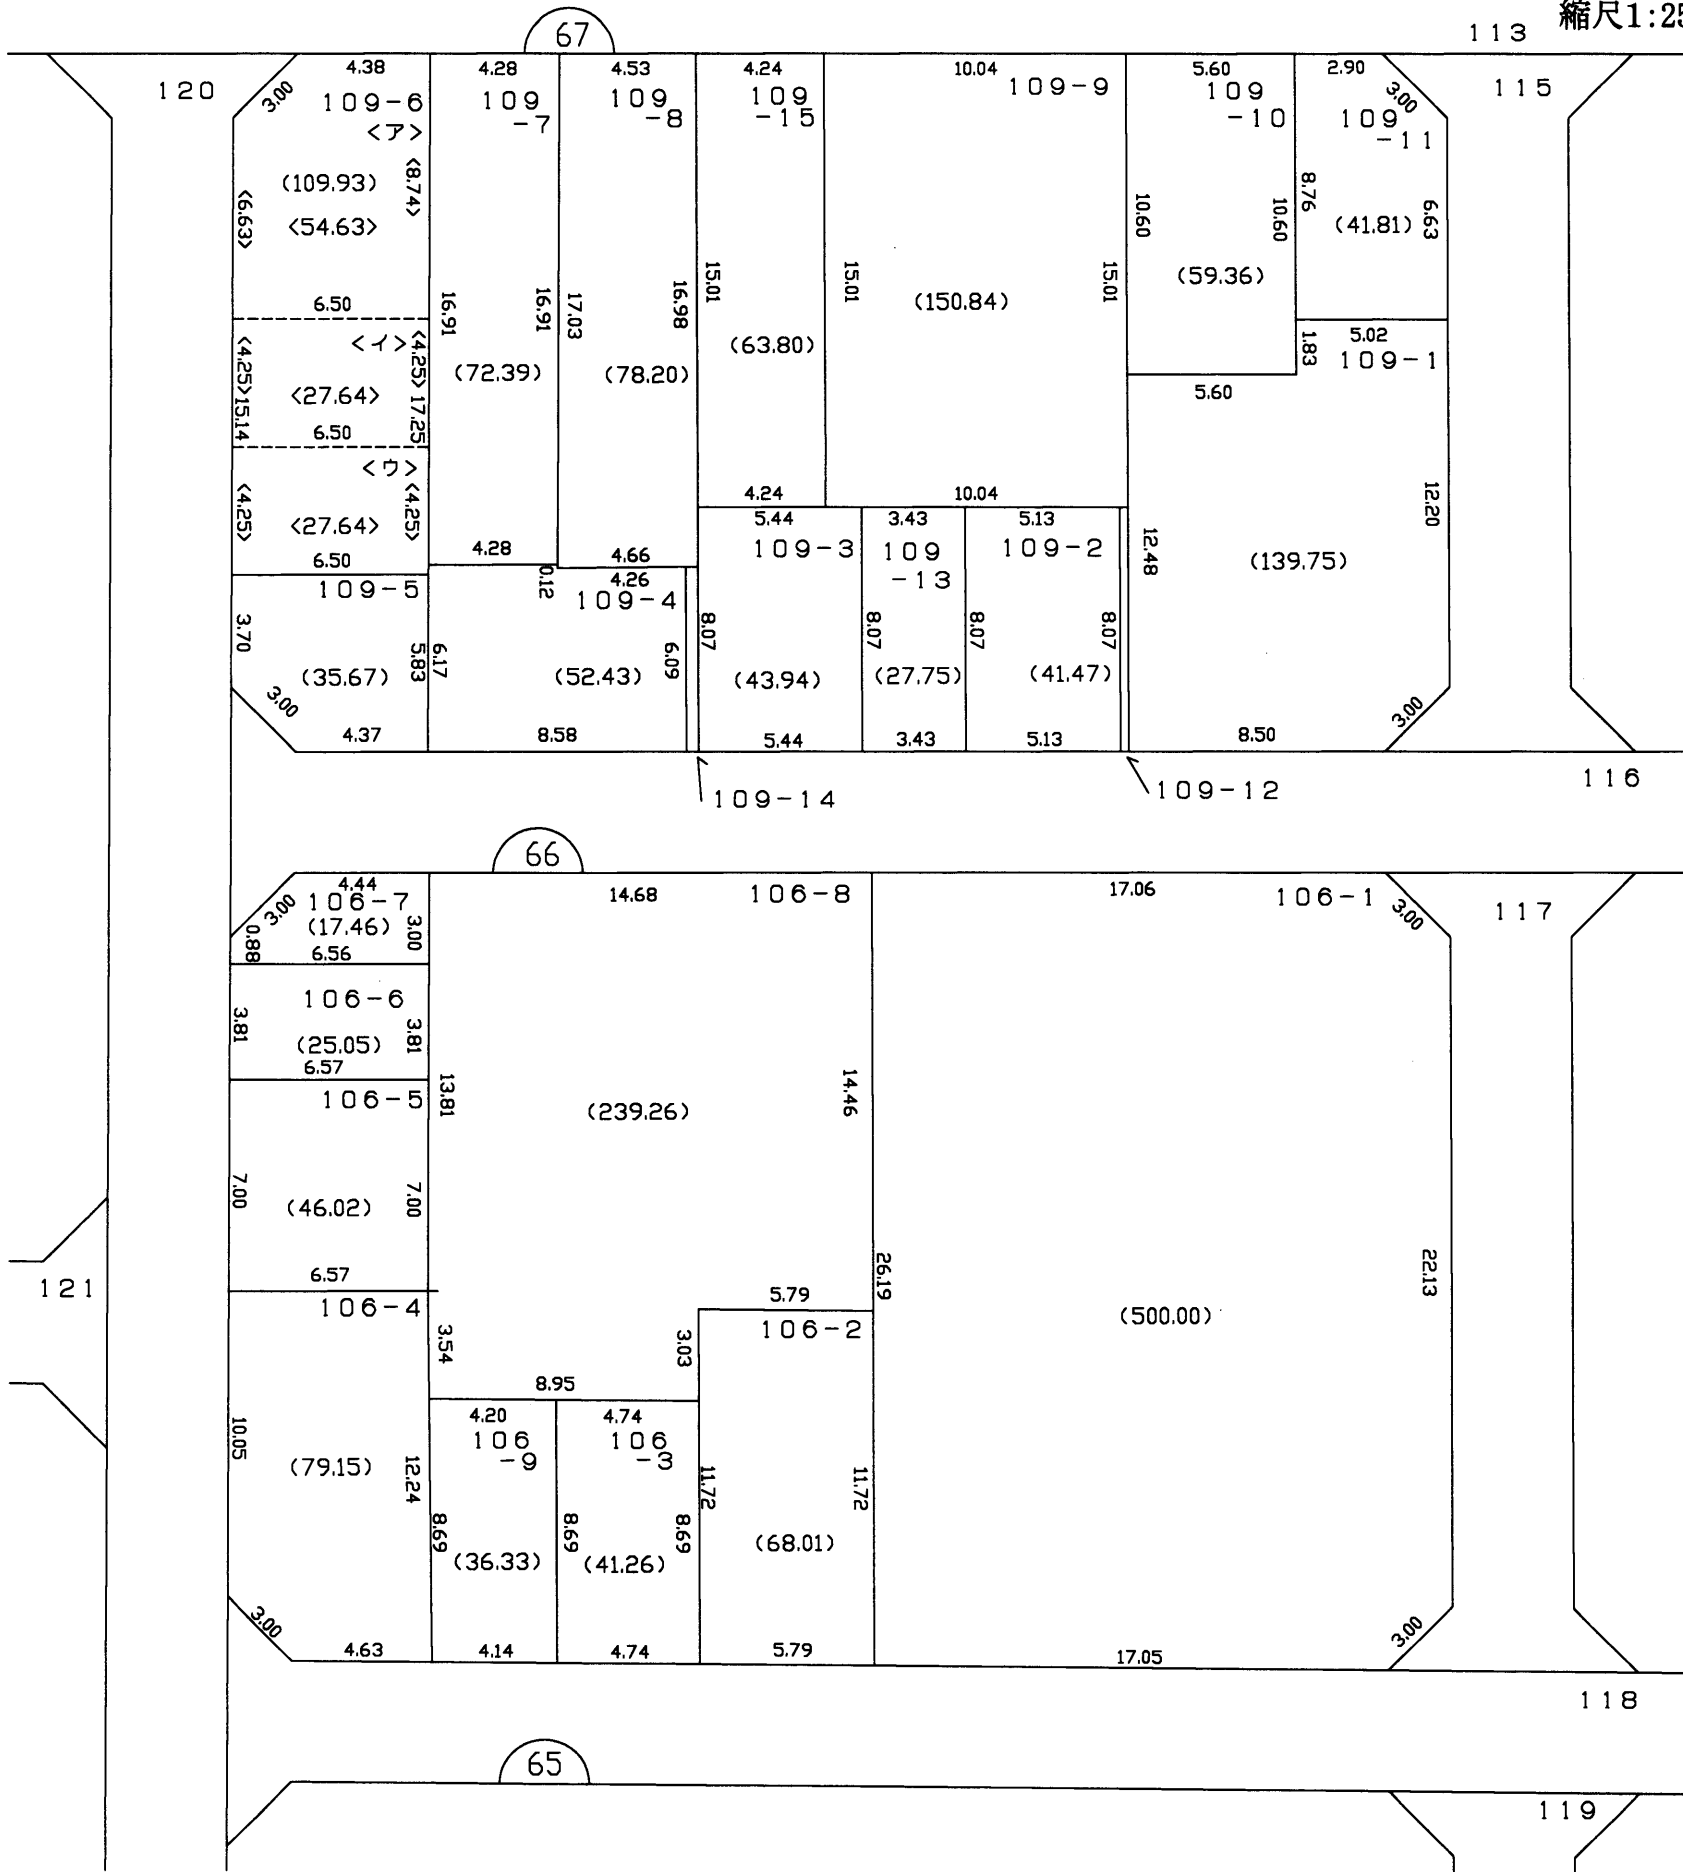

略図

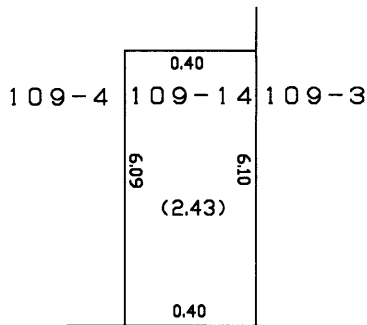

略図

