



換地図 兼 確定図

神戸市兵庫区上沢通七丁目の一部


この換地図兼確定図は平成13年7月31日の
換地処分時の図面です。

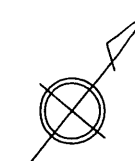

縮尺1:250

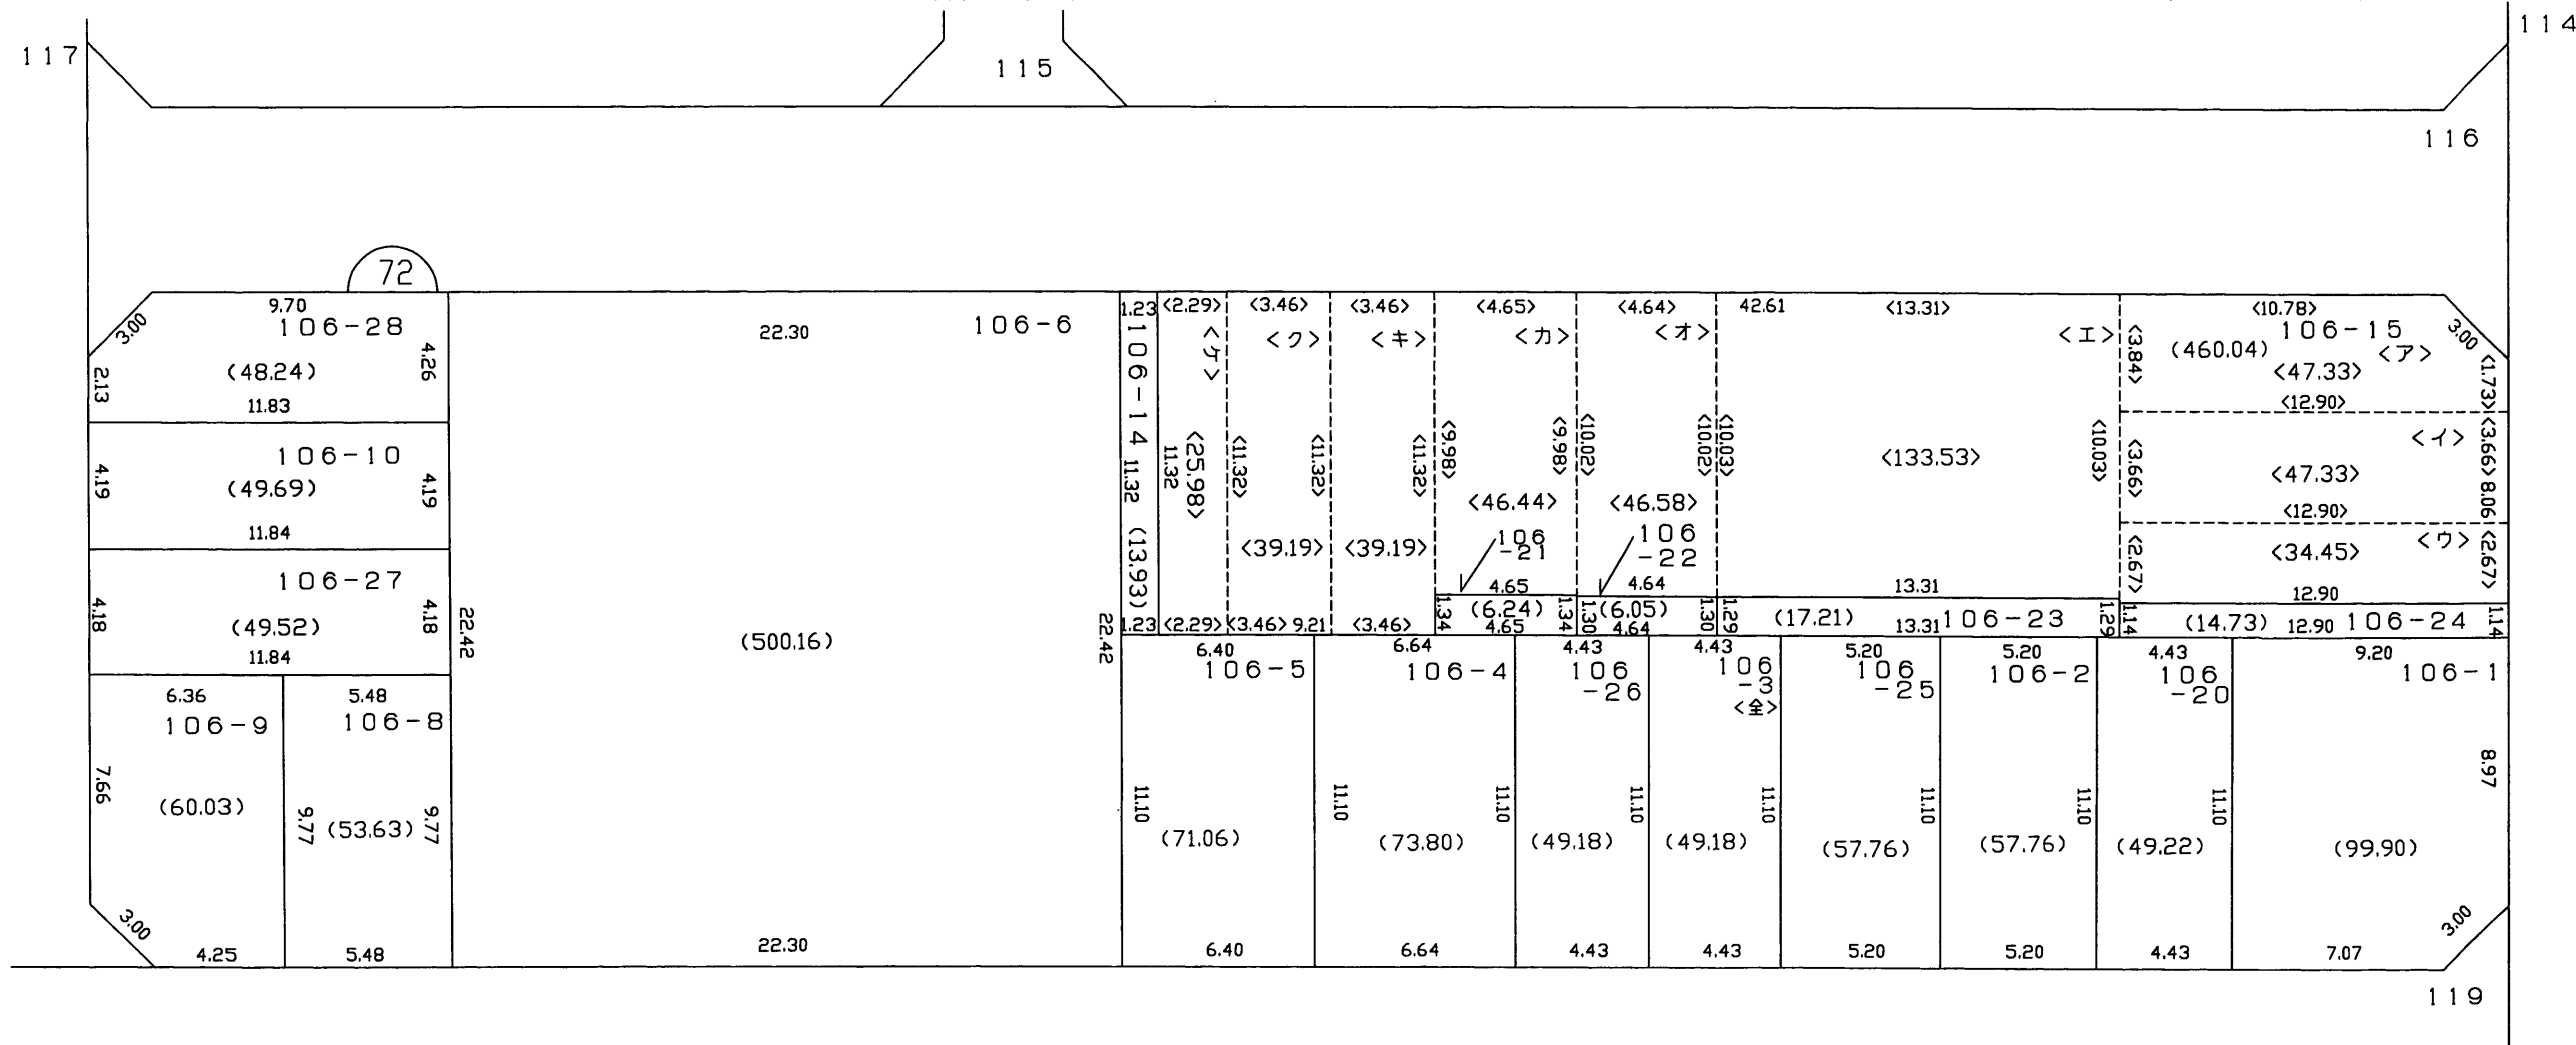

略図

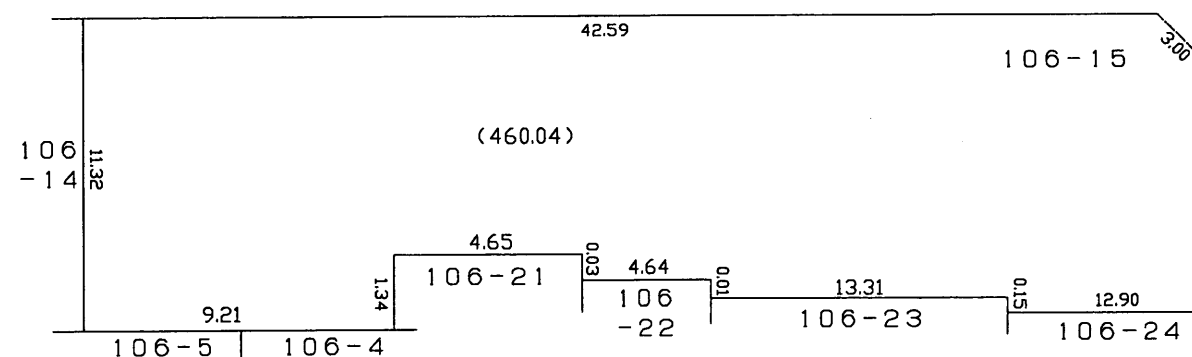

印が換地です
地積は㎡・辺長はmです。