

換地図 兼 確定図

閲覧用


神戸市灘区千旦通3丁目の一部

この換地図兼確定図は平成3年7月2日の
換地処分時の図面です。

神ノ木通3丁目




縮尺 1:500

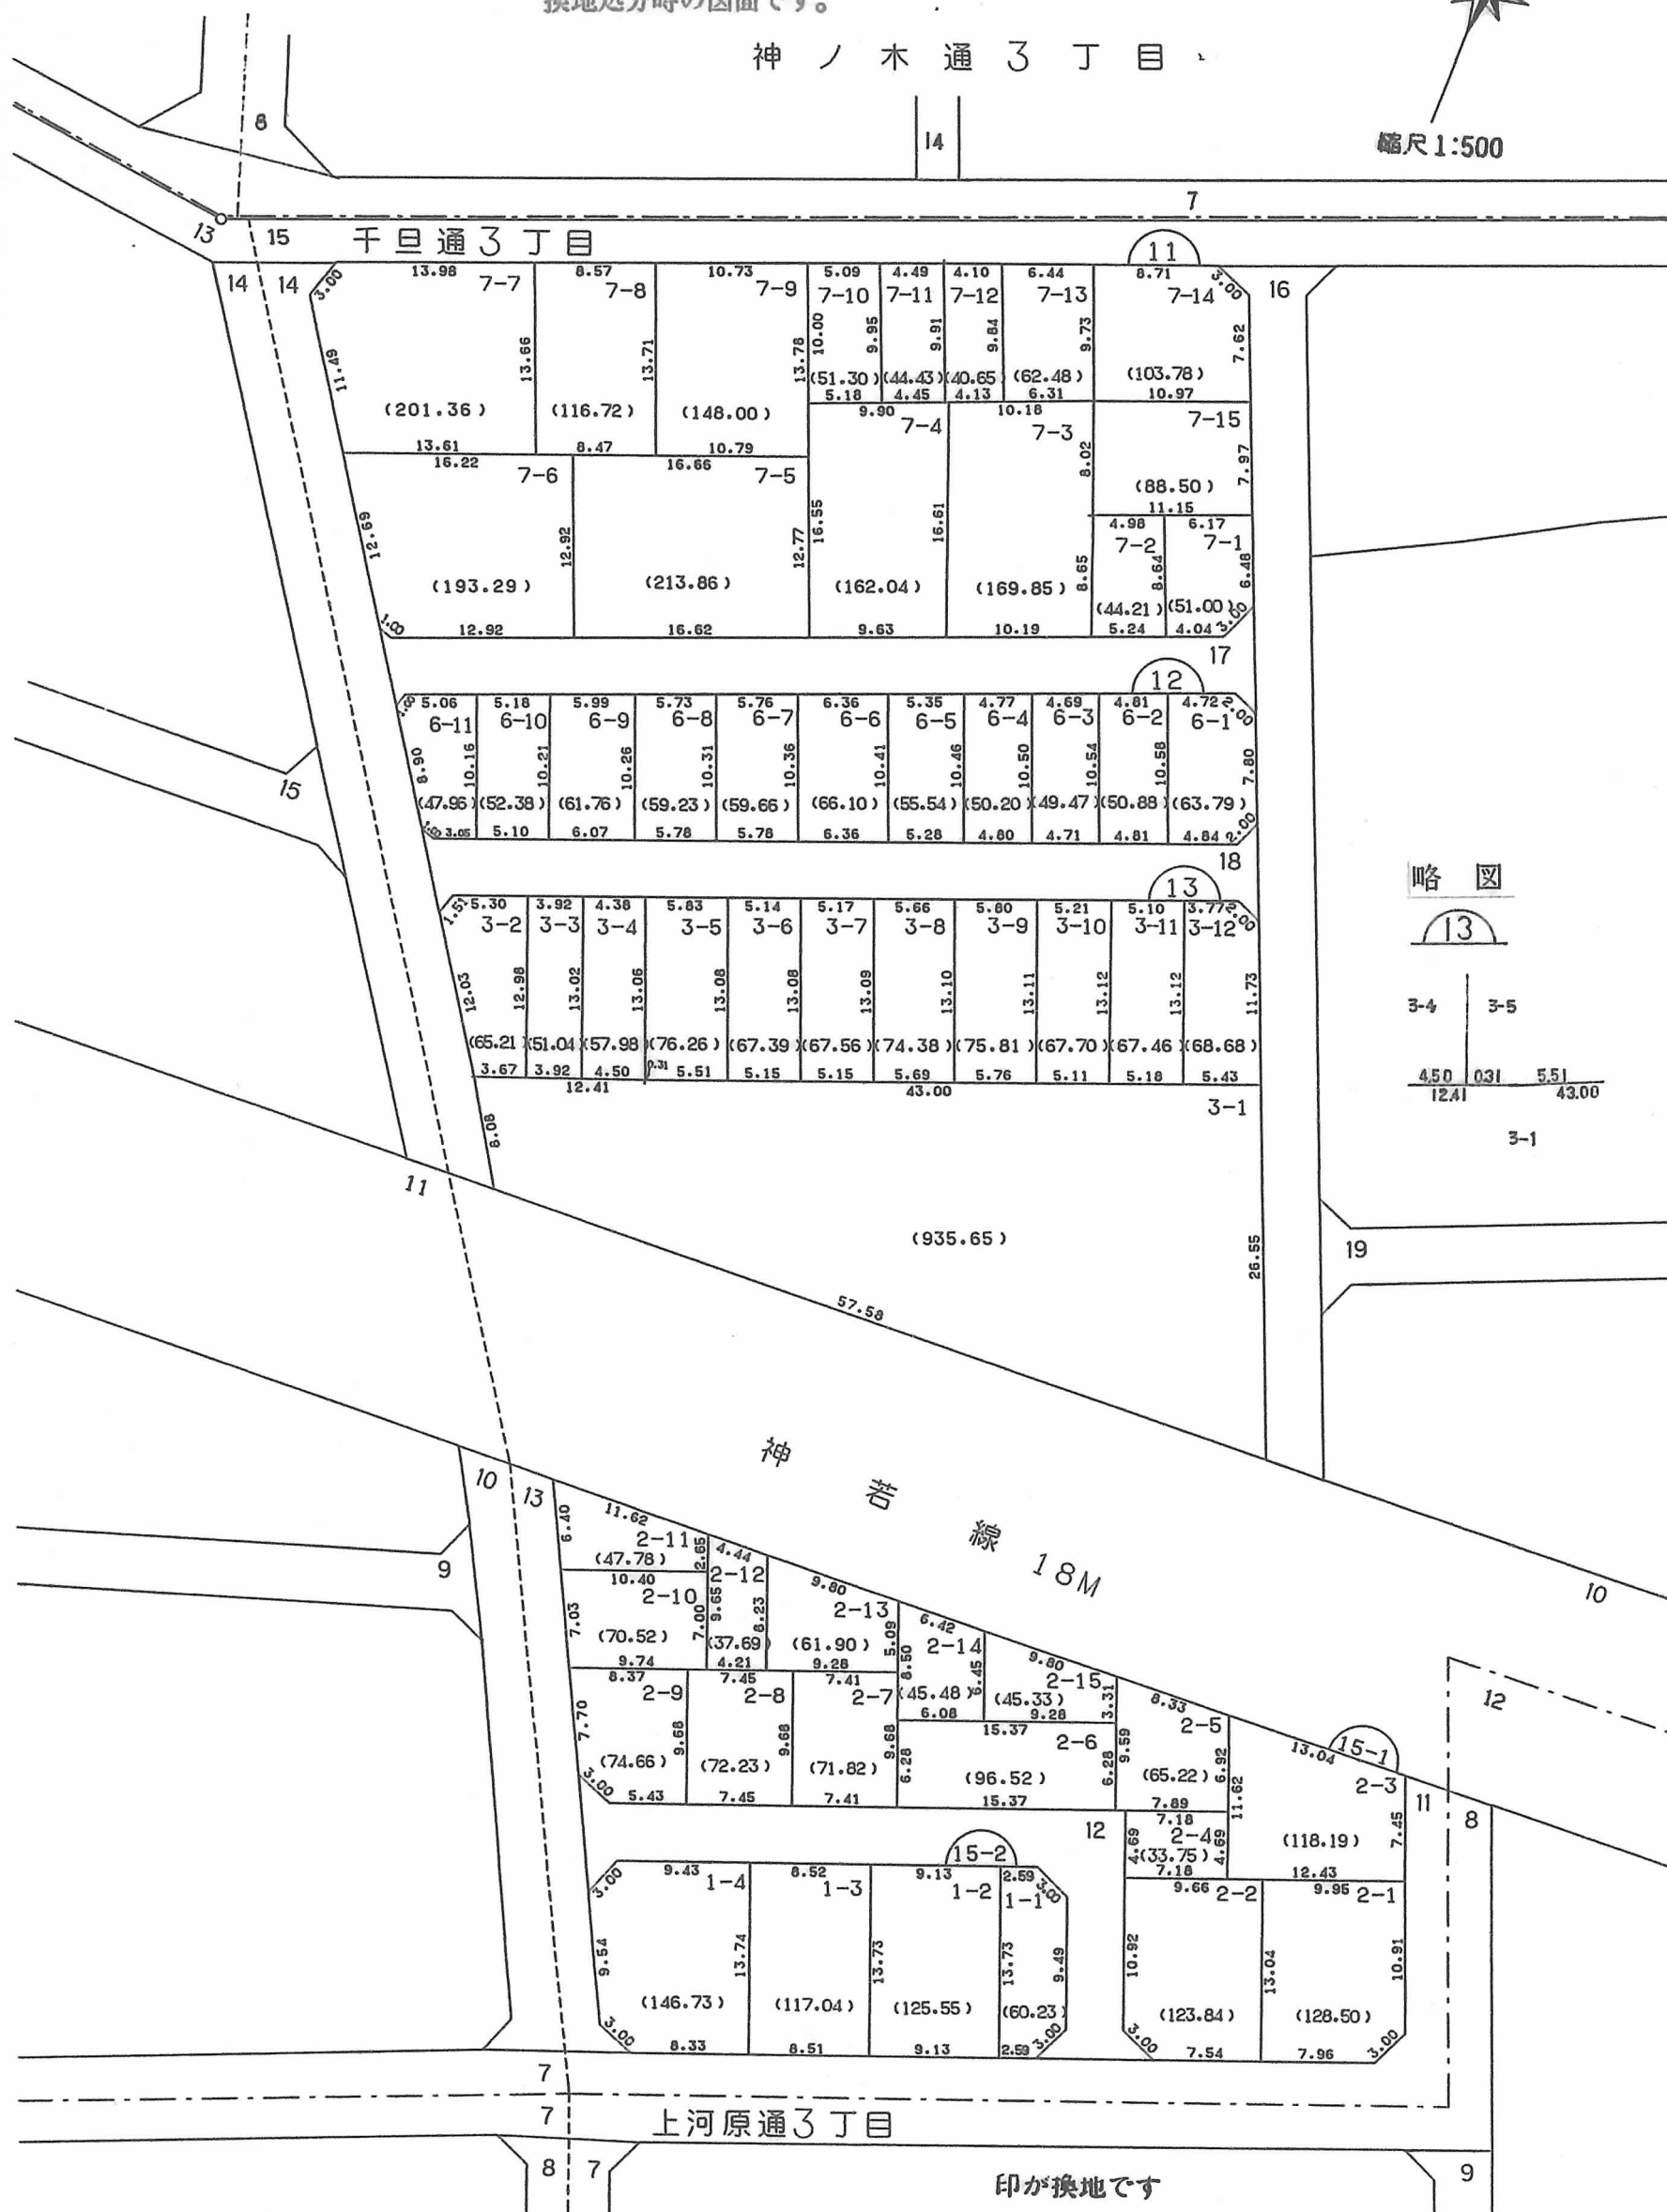

略図

13

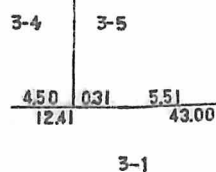

印が換地です

地積は㎡・辺長はmです