

換地図 兼 確定図

神戸市灘区千旦通2丁目
千旦通3丁目の一部

この換地図兼確定図は平成3年7月2日の
換地処分時の図面です。

閲覧用




縮尺 1:500

神ノ木通3丁目

神ノ木通2丁目

千旦通3丁目

千旦通2丁目

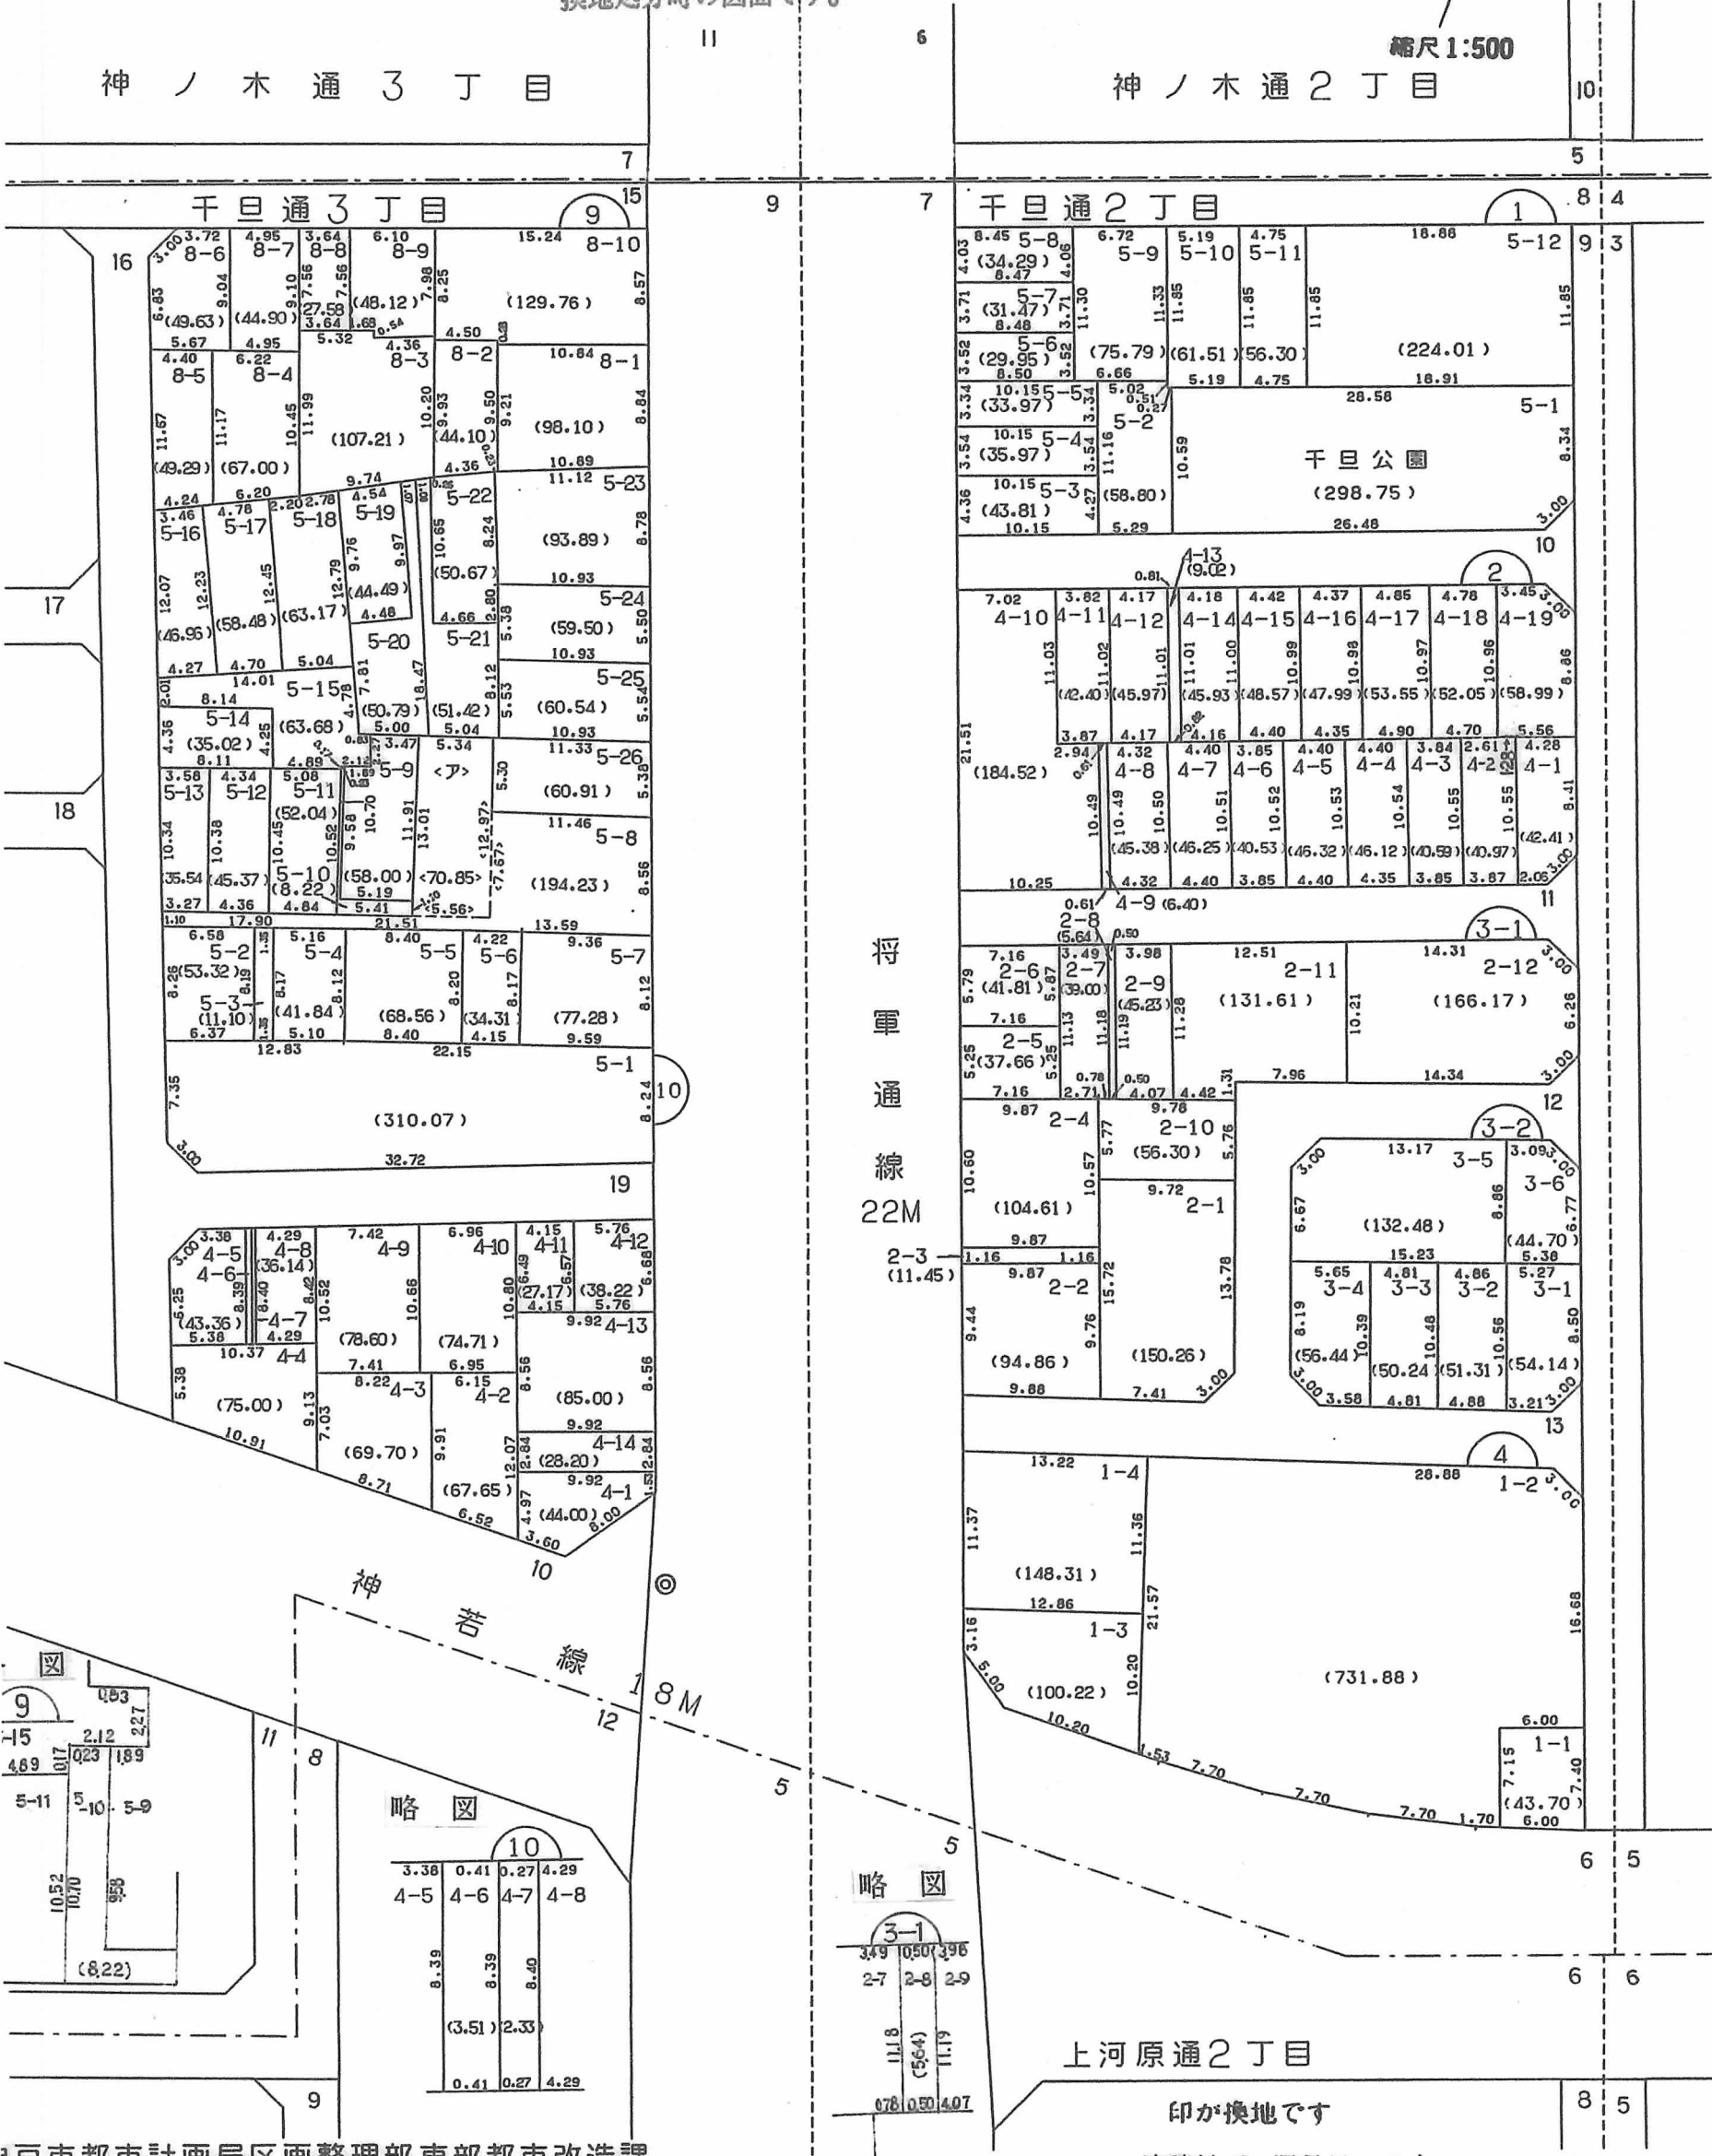

將軍通線
22M

千旦公園
(298.75)

(132.48)

(731.88)

略図

略図

上河原通2丁目

印が換地です

地積は㎡・辺長はmです