
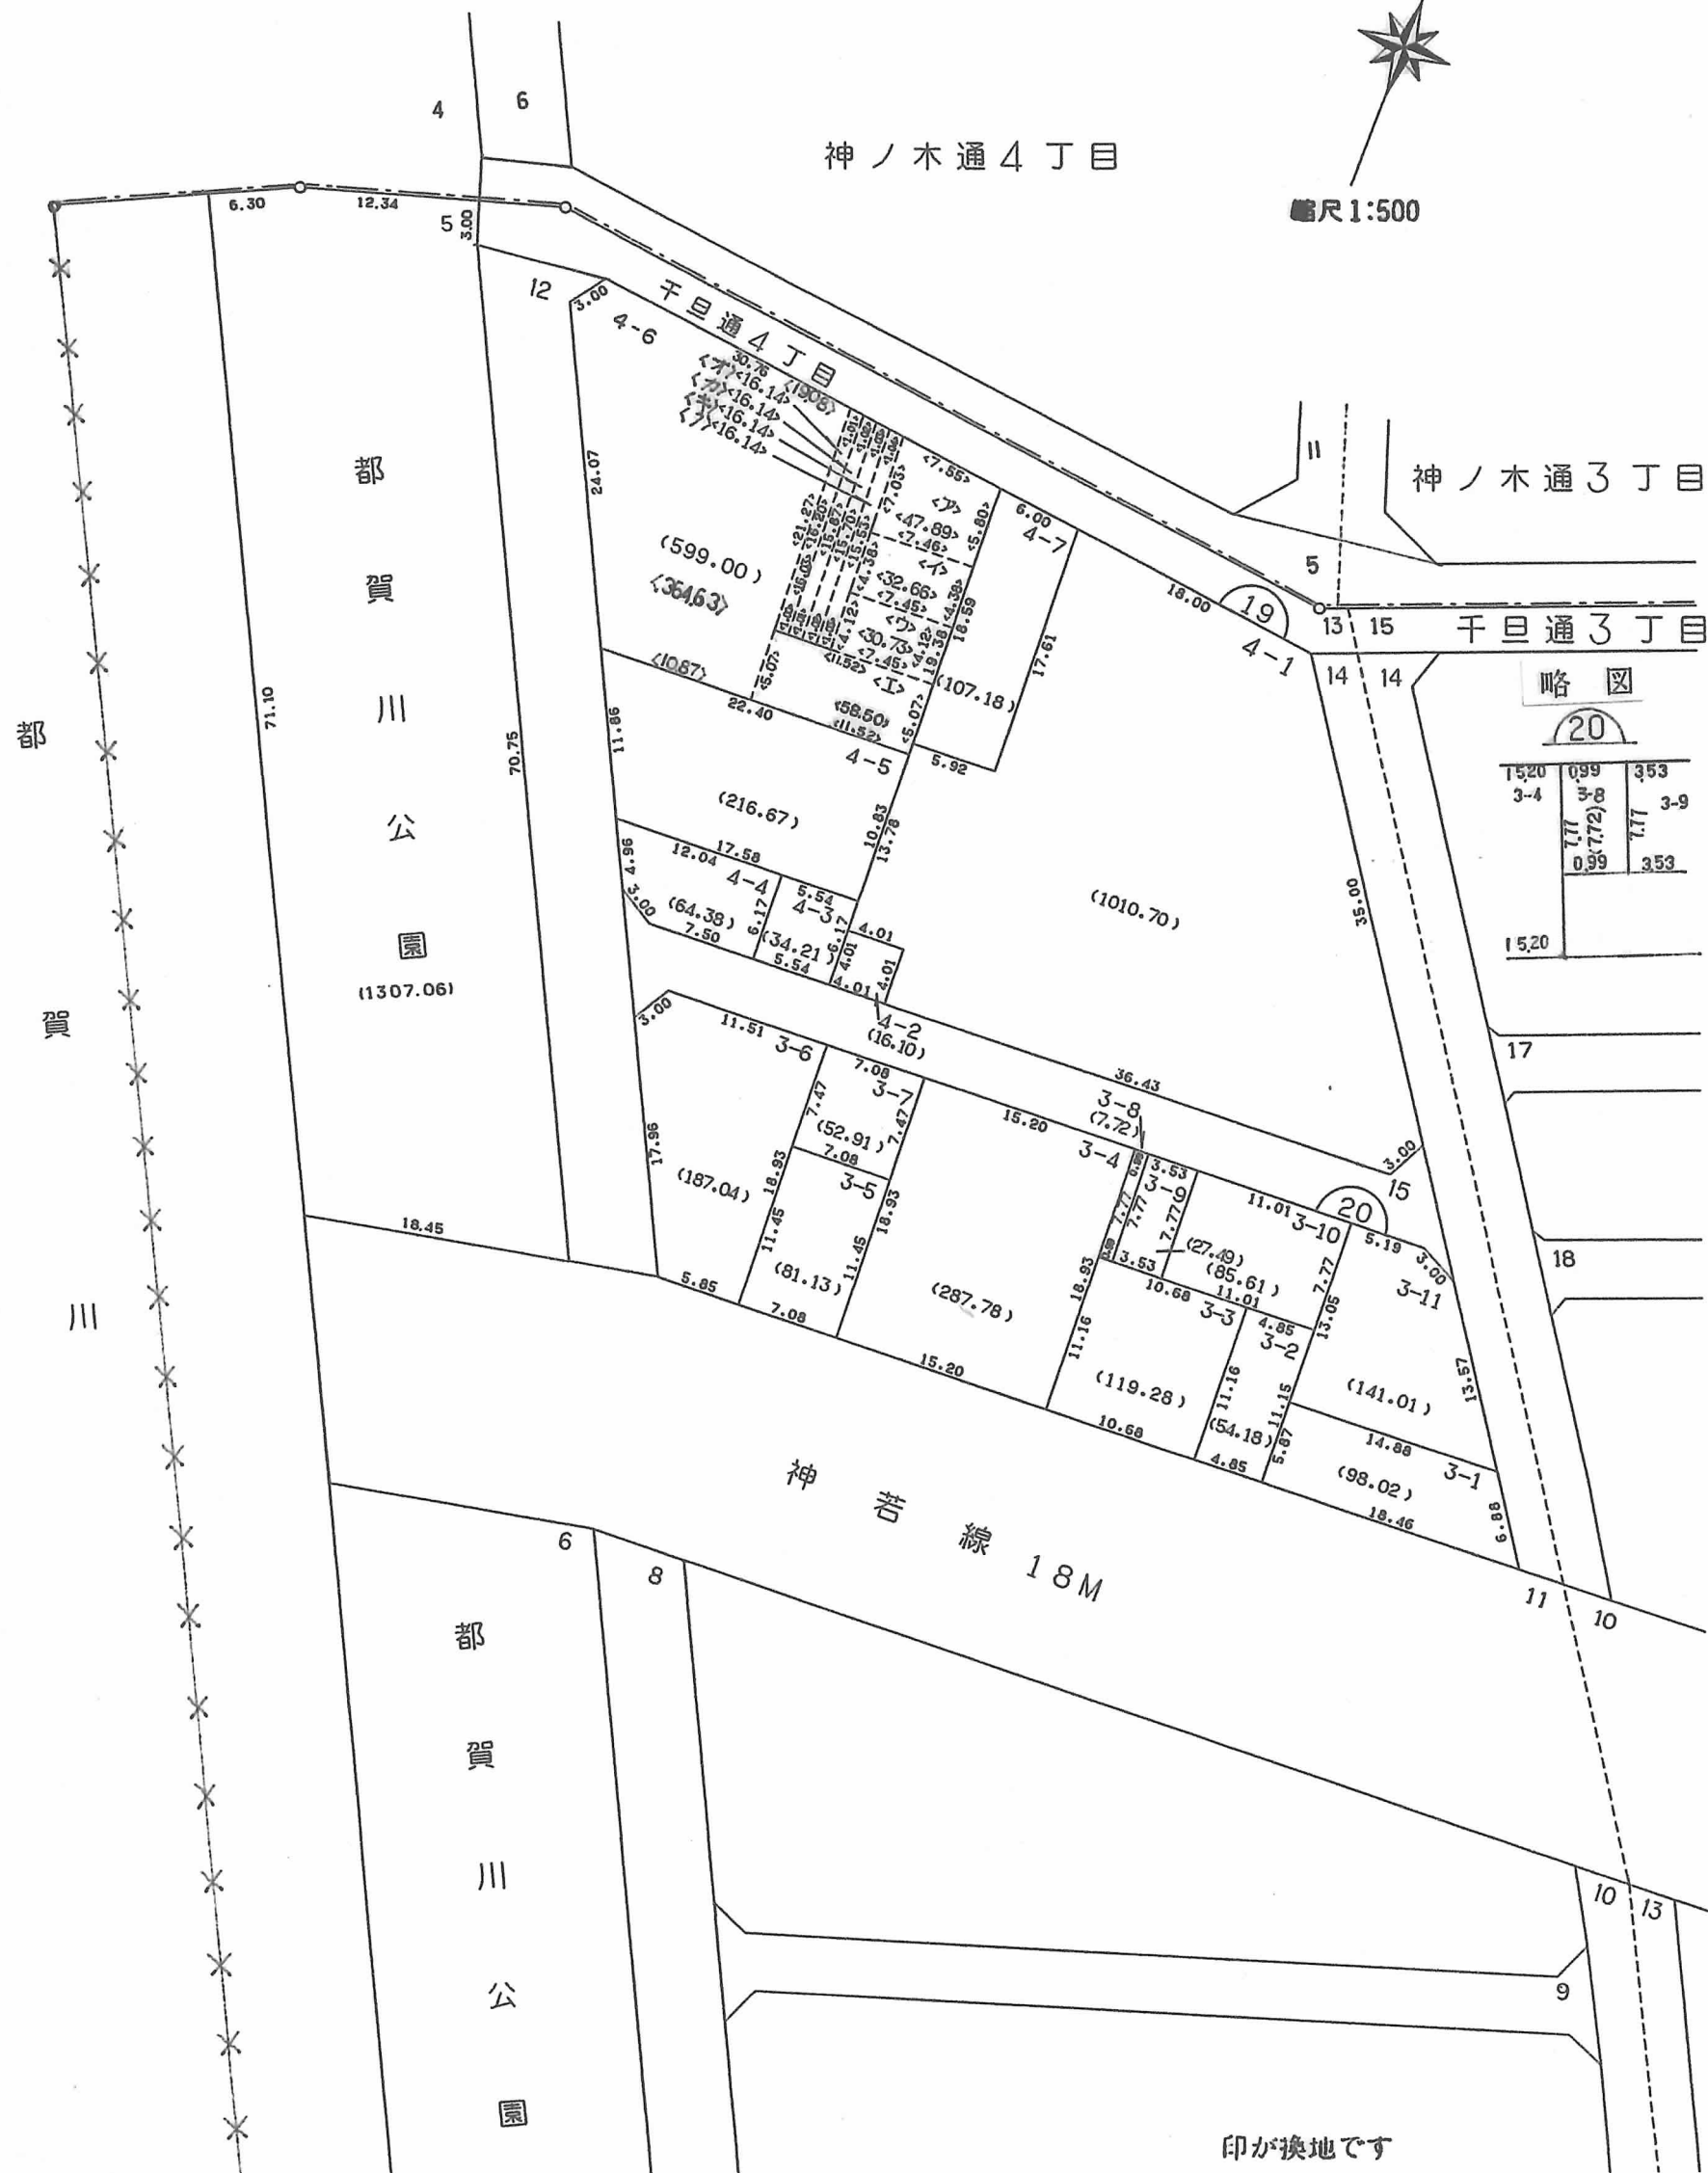


換地図 兼 確定図

閲覧用

神戸市灘区千旦通4丁目の一部

この換地図兼確定図は平成3年7月2日の
換地処分時の図面です。

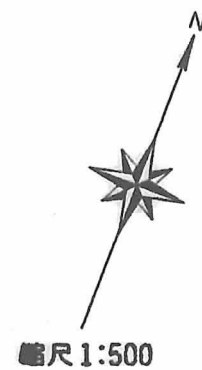

印が換地です

地積は m^2 ・辺長はmです