


閲覧用


換地図 兼 確定図

神戸市灘区上河原通1丁目 の一部

この換地図兼確定図は平成3年7月2日の
換地処分時の図面です。

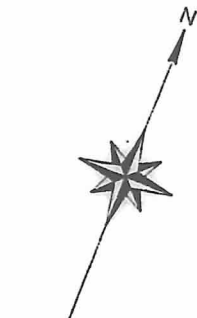

縮尺 1:500

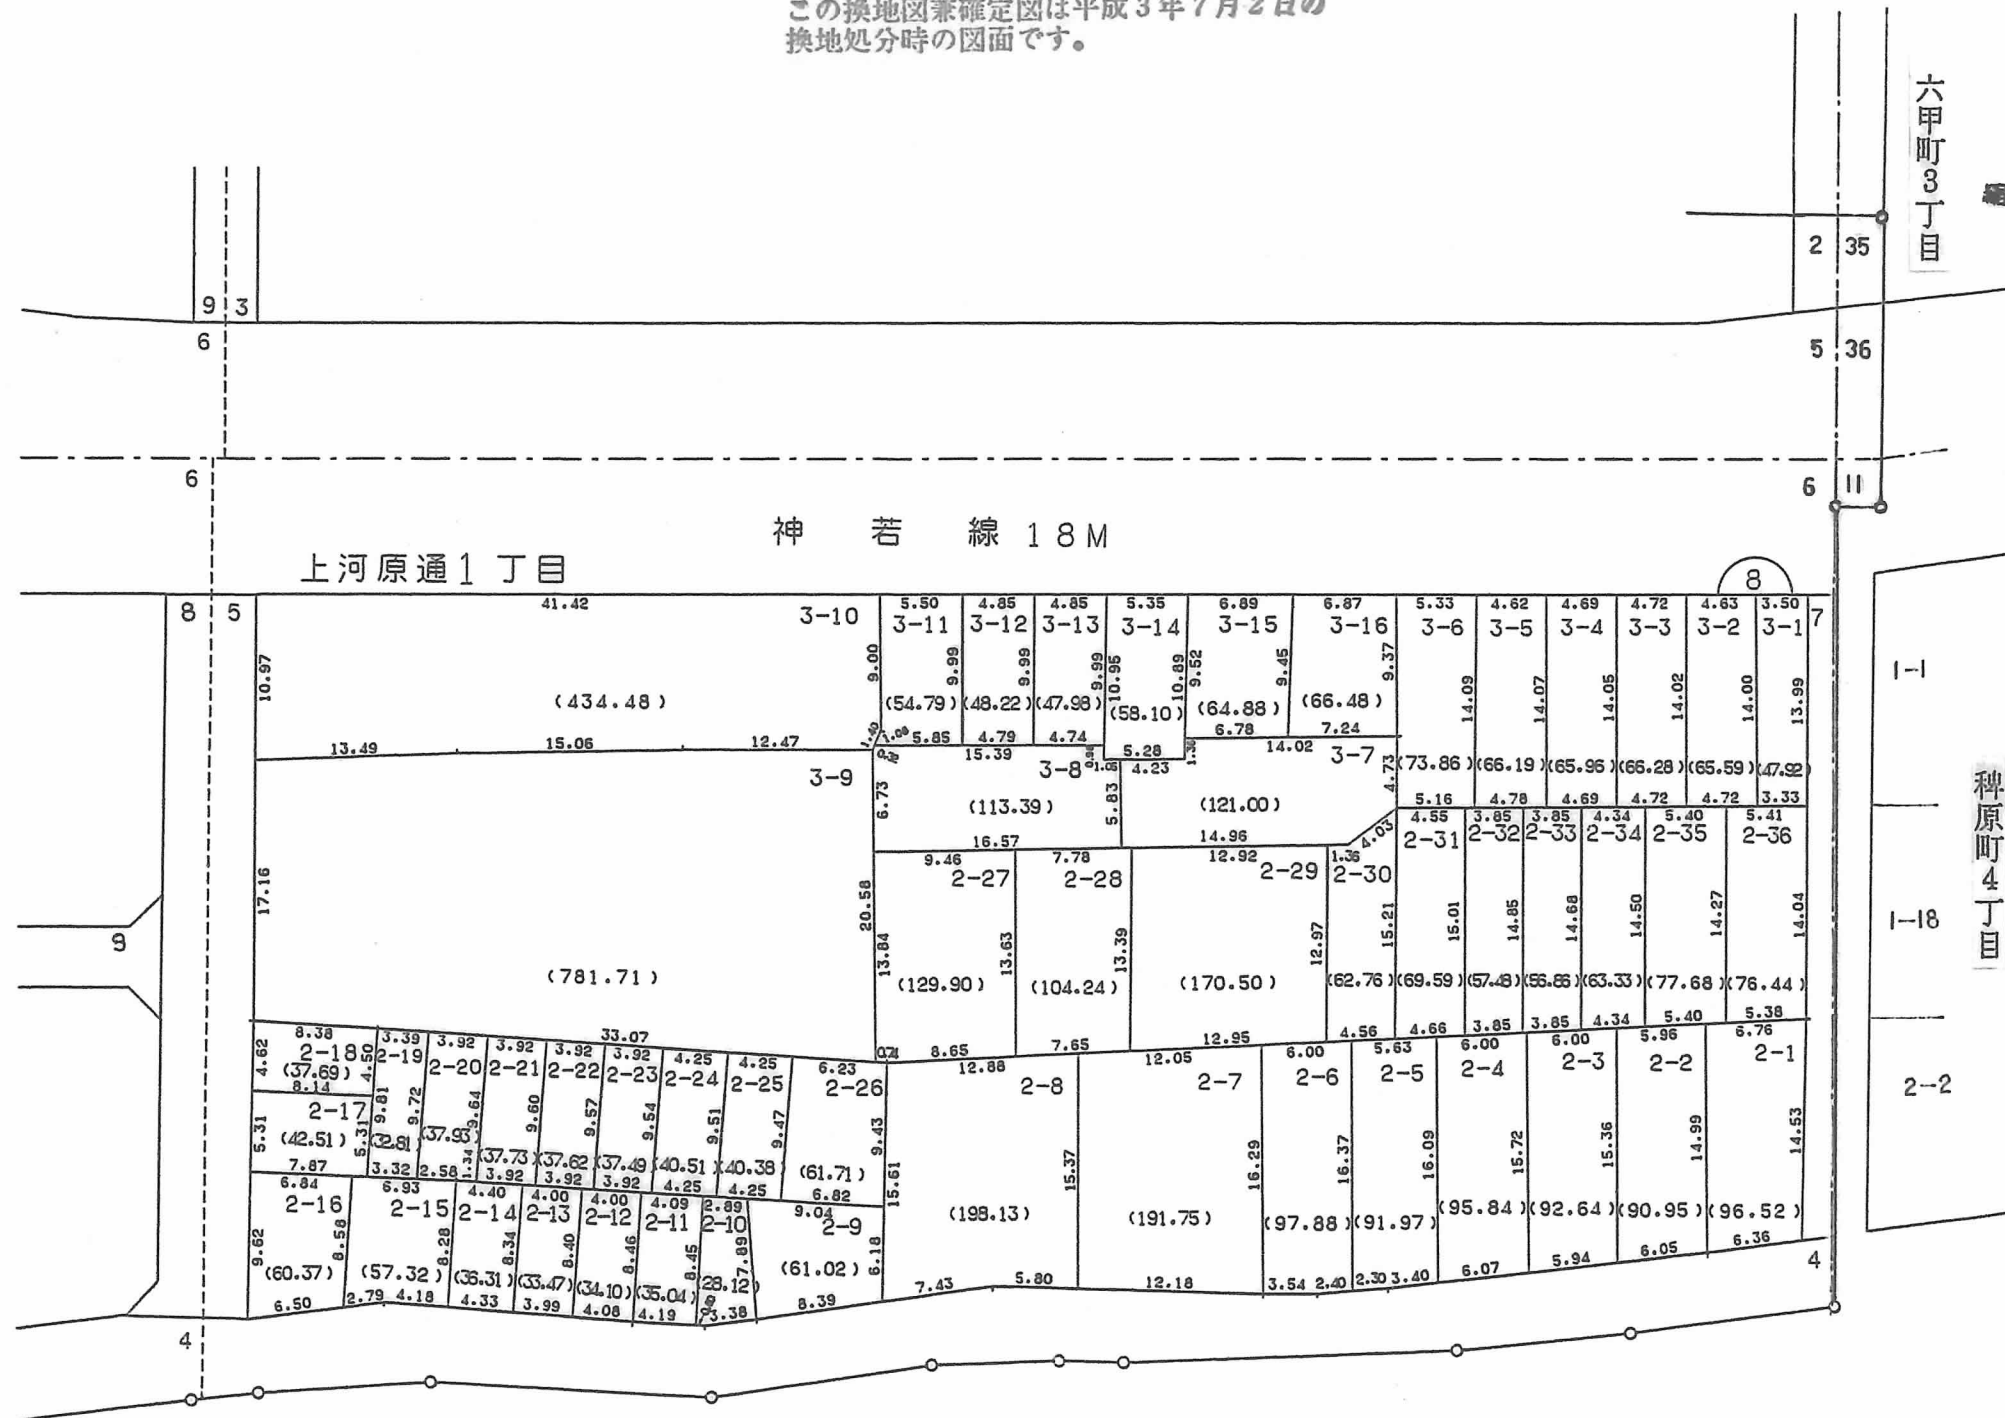

印が換地です