


換地図 兼 確定図


神戸市灘区岸地通二丁目の一部



閲覧用

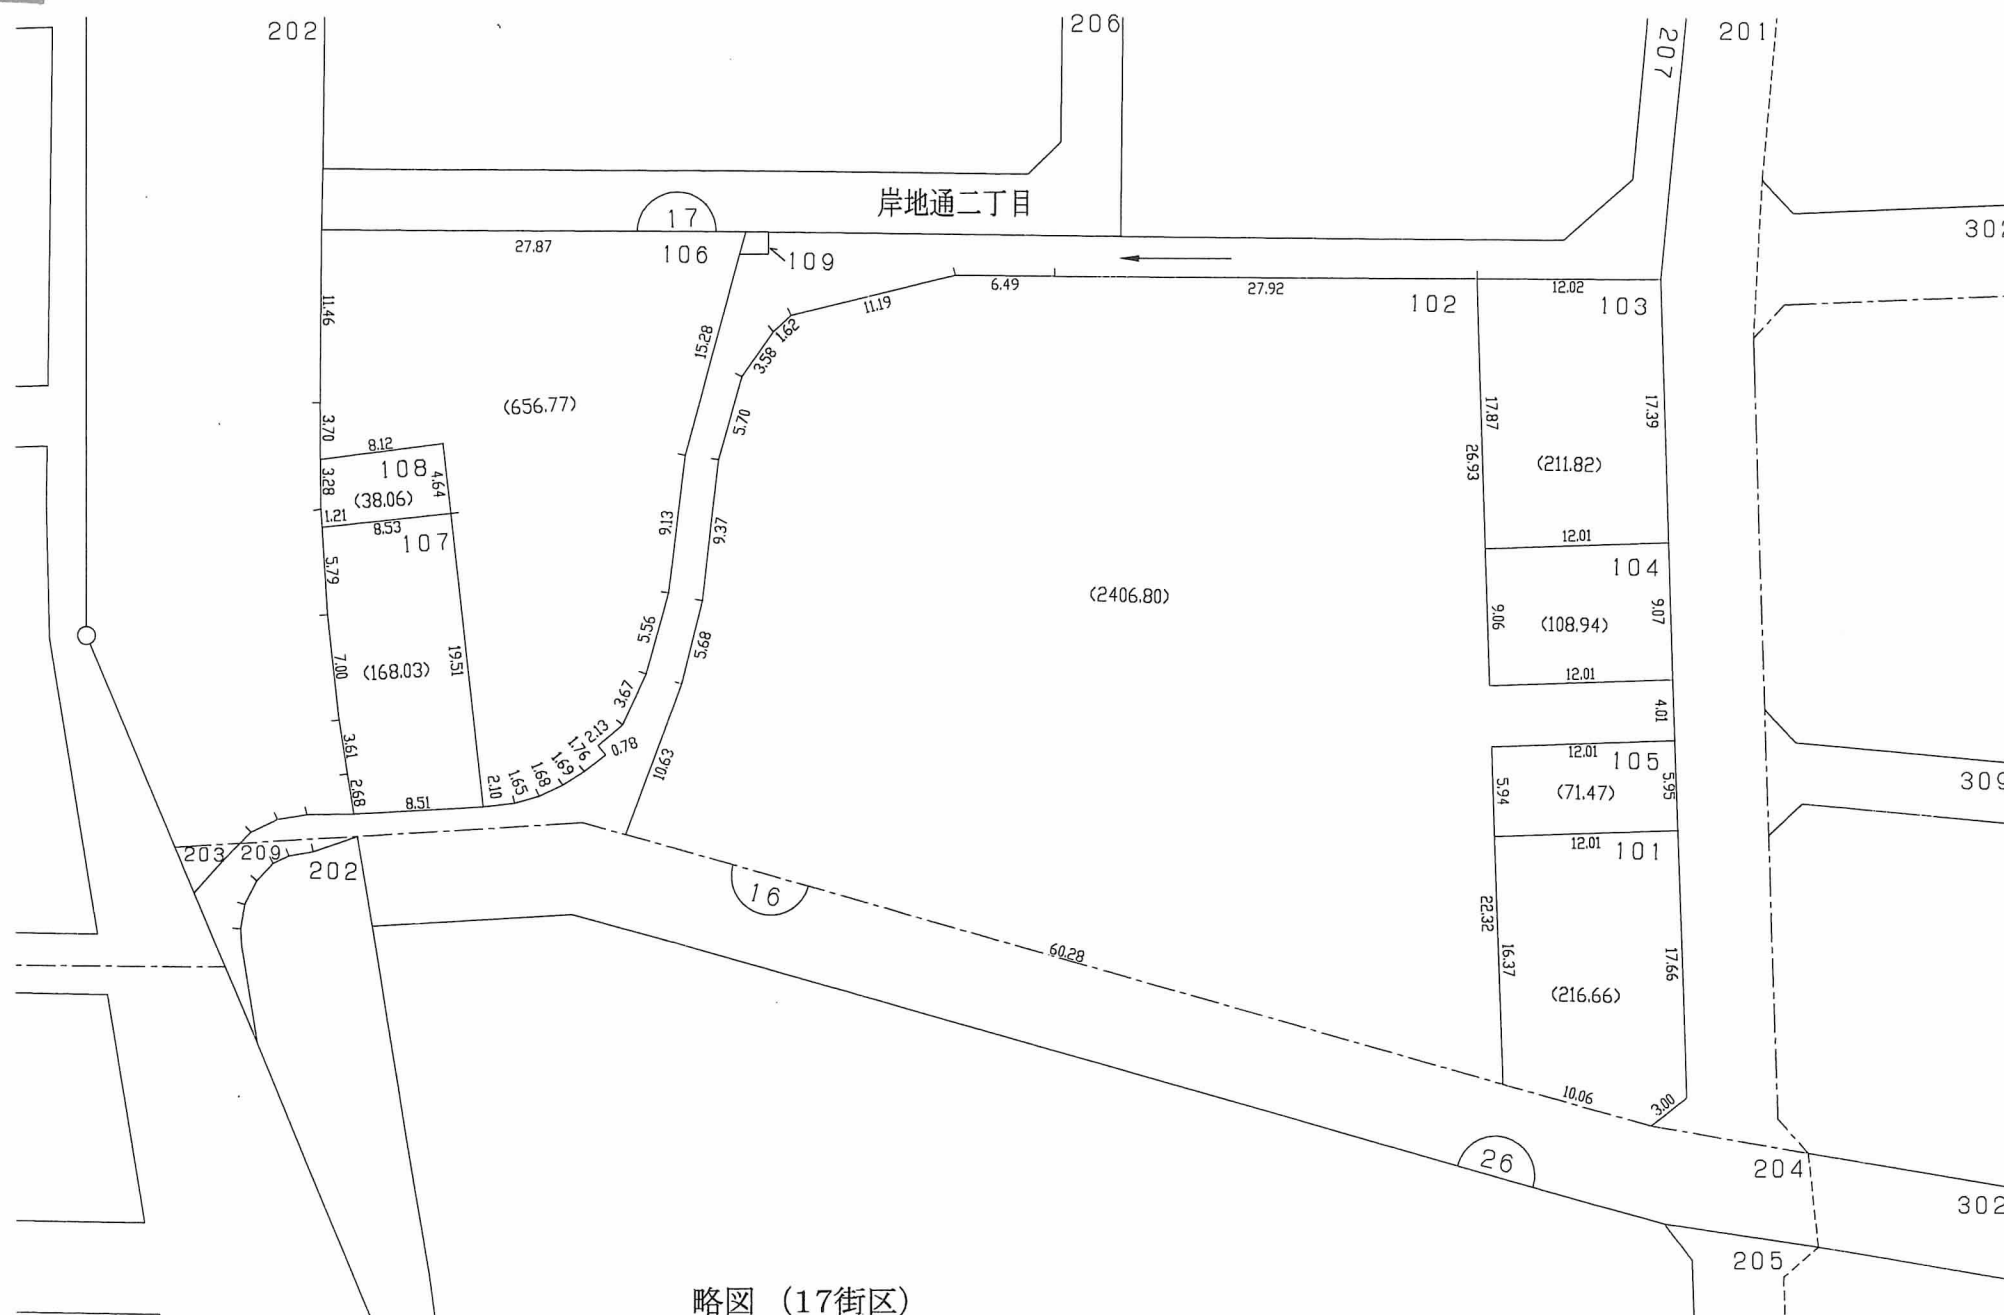

略図 (17街区)

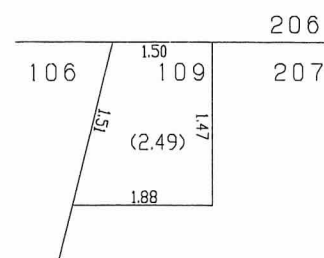

この換地図兼確定図は平成13年11月10日の換地処分時の図面です。