


閲覧用

換地図 兼 確定図

神戸市灘区大内通三丁目の一部

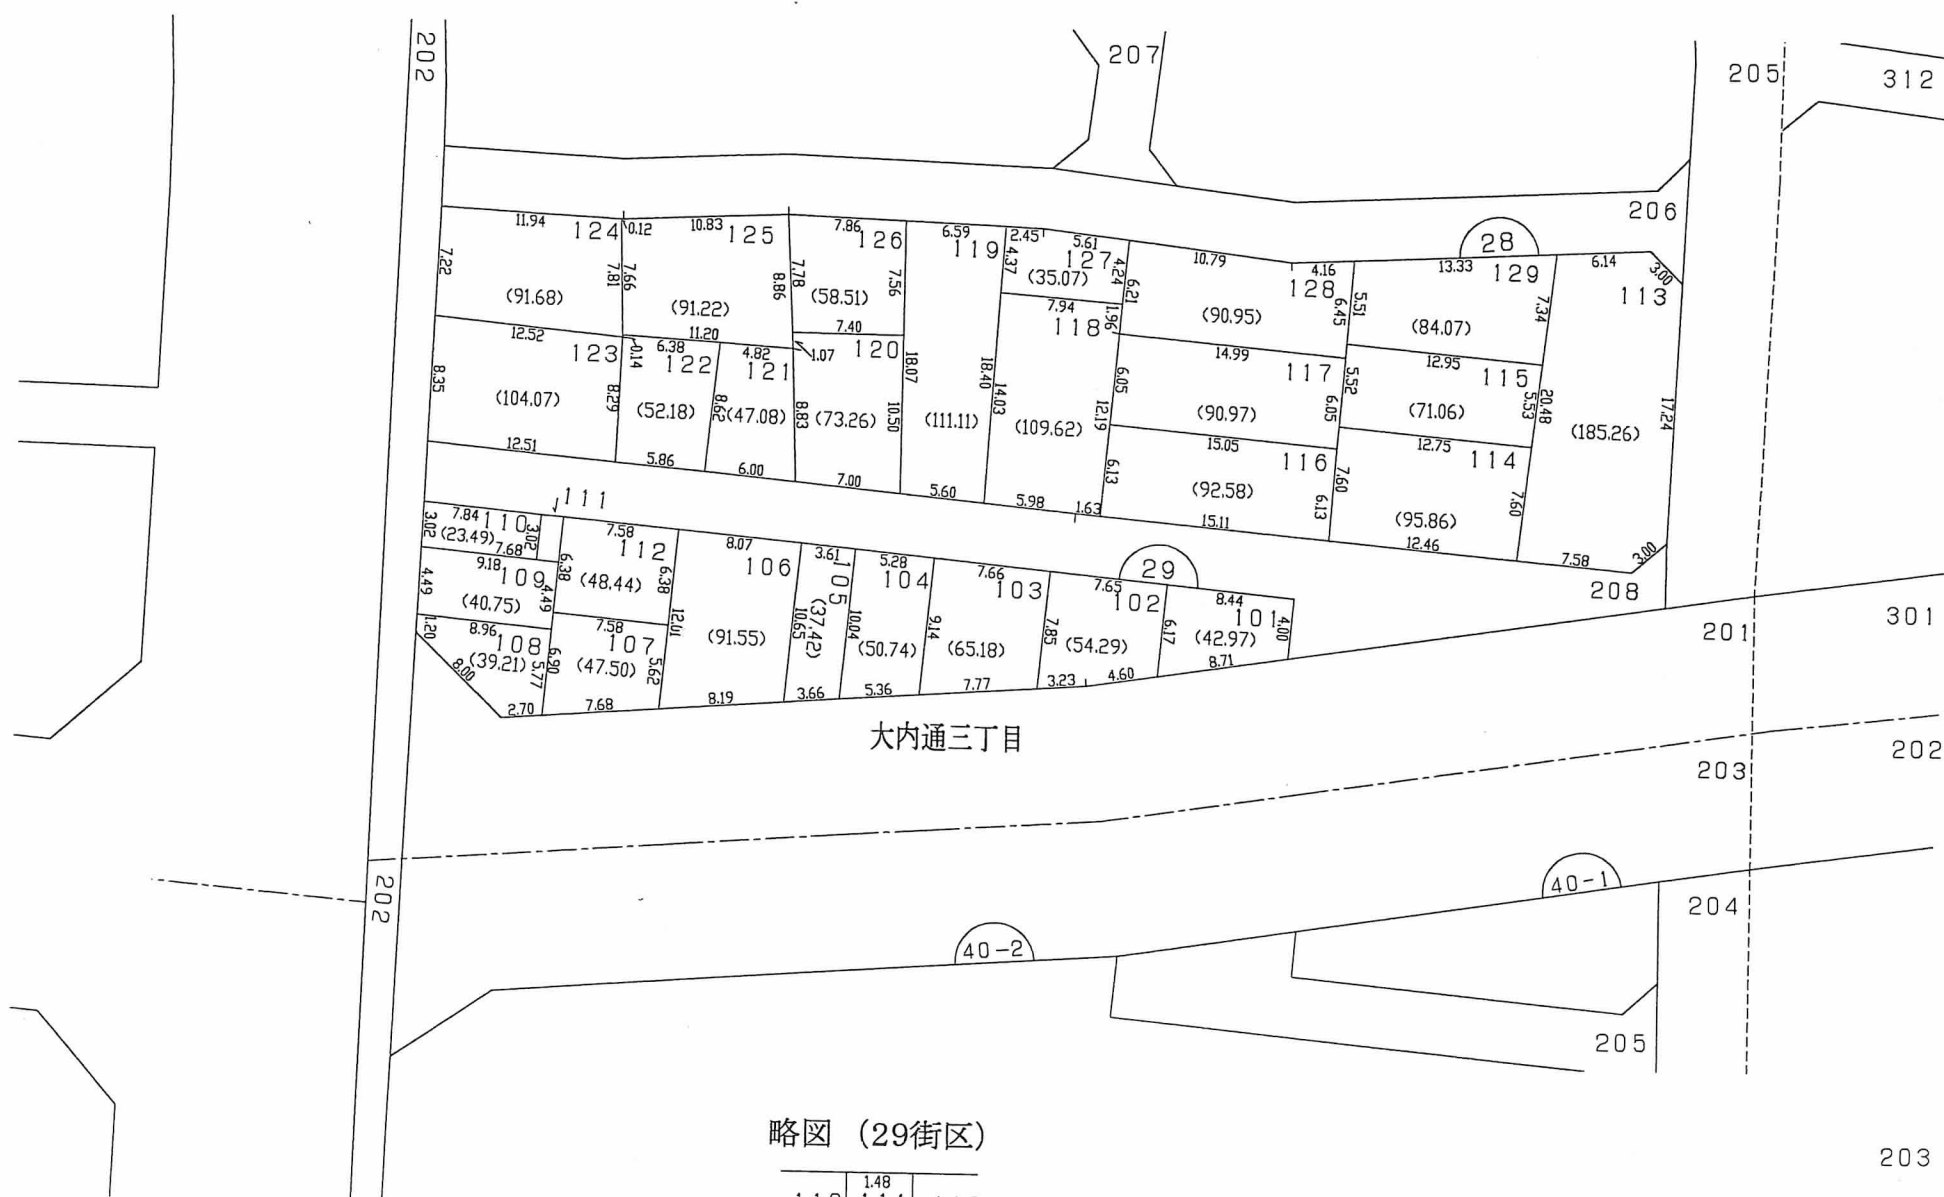

略図 (29街区)

110	1.48	112
	3.02	
	(4.51)	
	1.49	
109		

この換地図兼確定図は平成13年11月10日の換地処分時の図面です。