




換地図 兼 確定図

神戸市灘区泉通三丁目


閲覧用

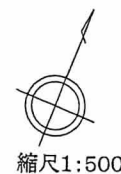

略図 (40-2街区)

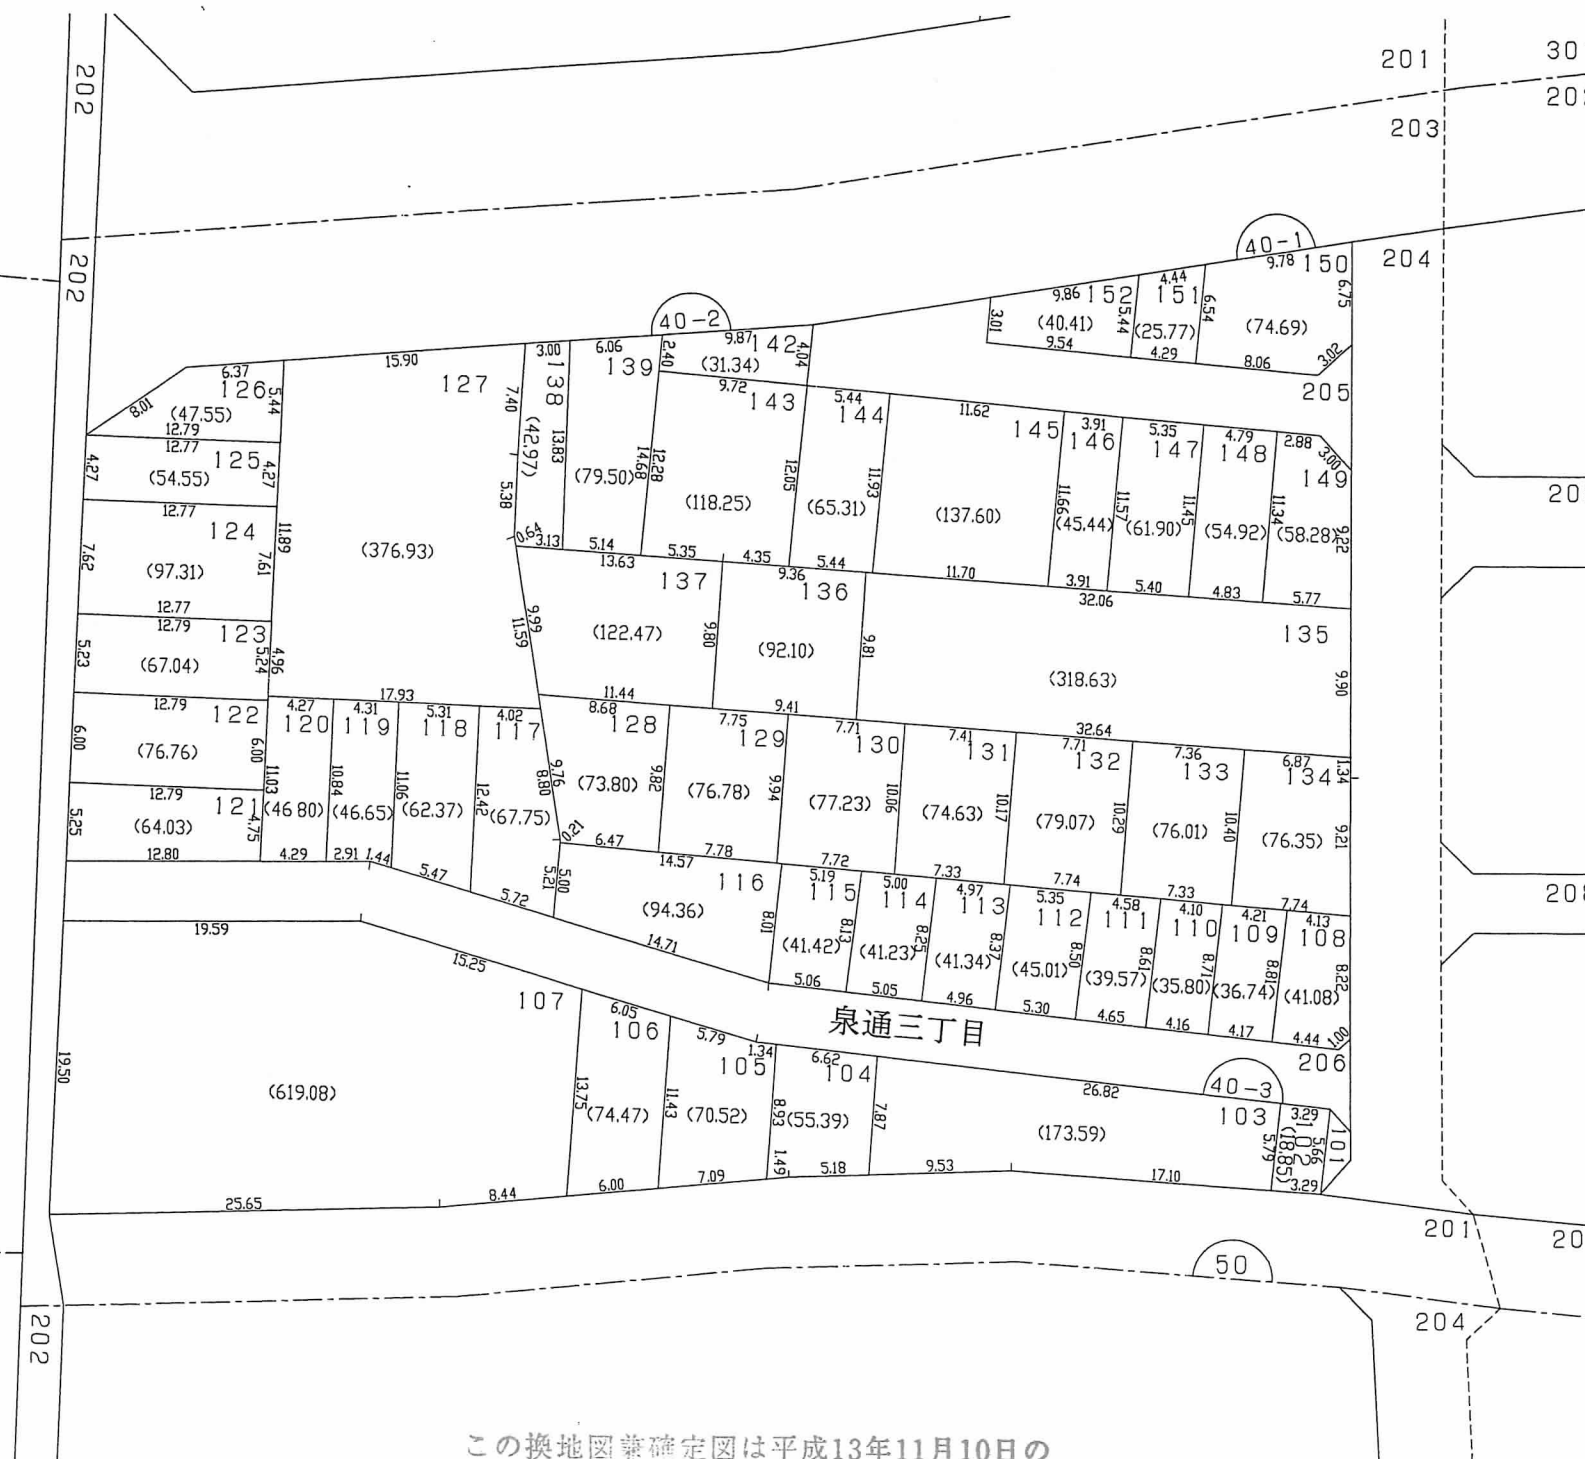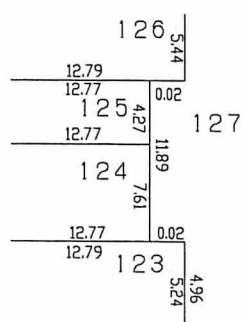

略図 (40-3街区)

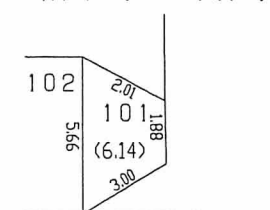

この換地図兼確定図は平成13年11月10日の換地処分時の図面です。