
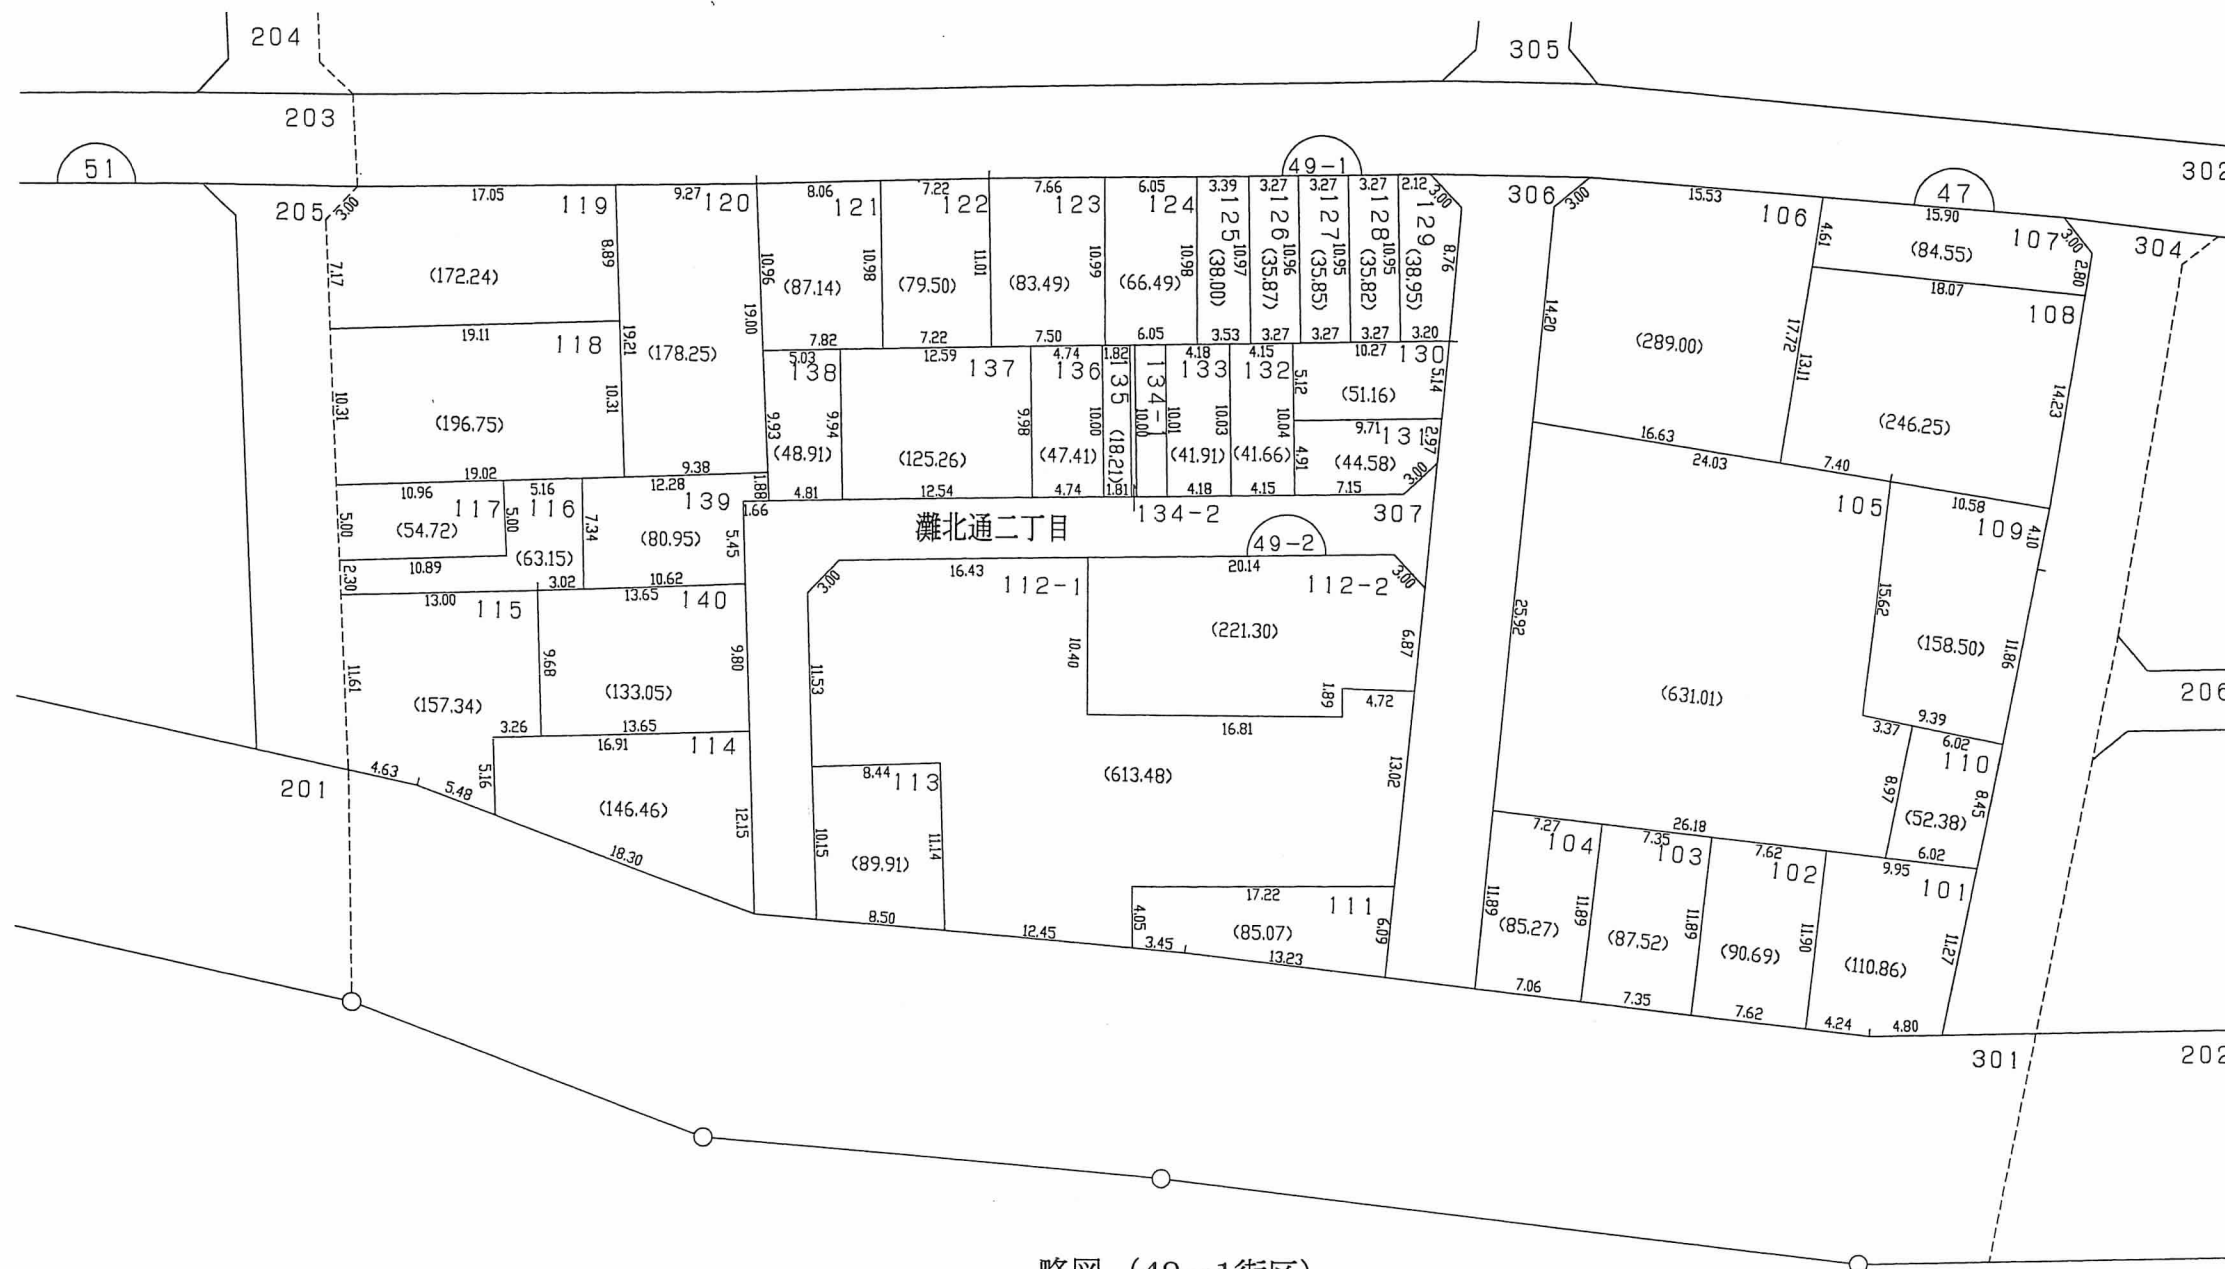


換地図 兼 確定図

神戸市灘区灘北通二丁目の一部

閲覧用

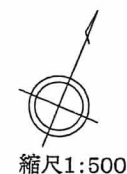

略図 (49-1街区)

			124
135	0.34	2.02	133
	134-2	1001	
	(346)	(20.27)	
	0.35	2.02	

307

この換地図兼確定図は平成13年11月10日の換地処分時の図面です。