
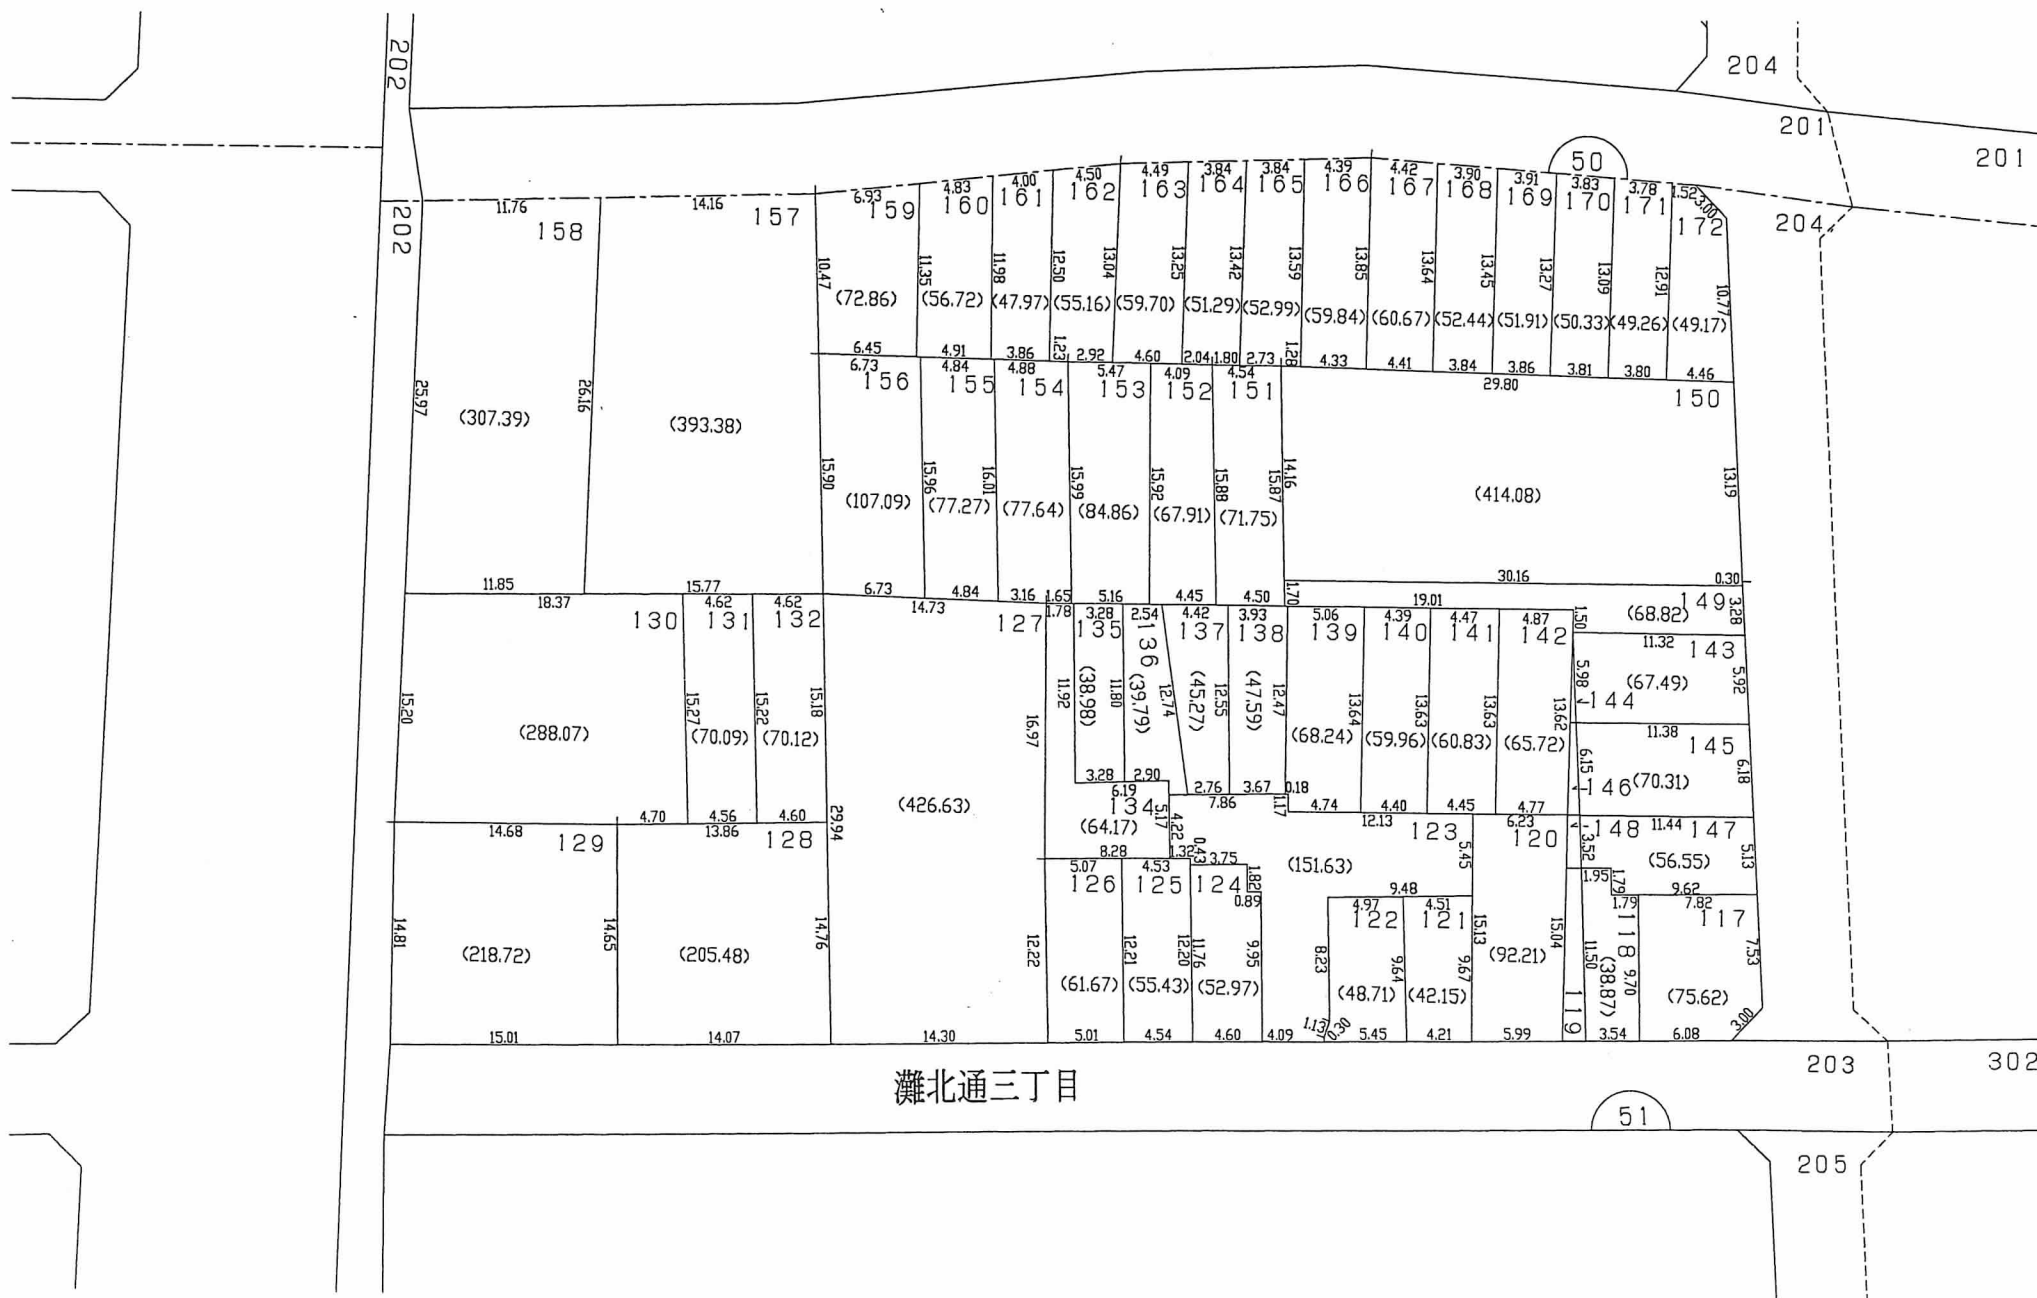



換地図 兼 確定図

神戸市灘区灘北通三丁目の一部


閲覧用

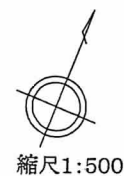

略図 (50街区)

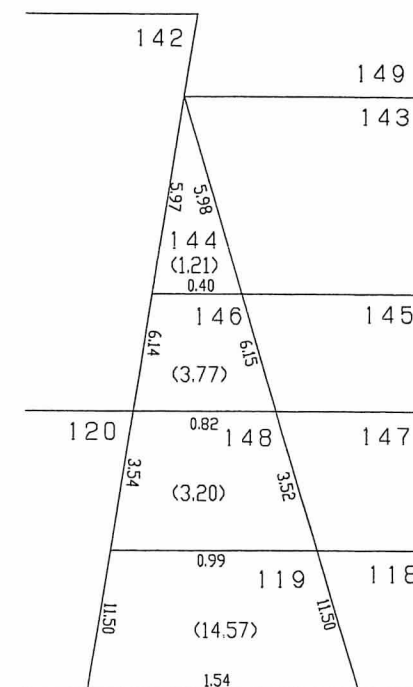

略図 (50街区)

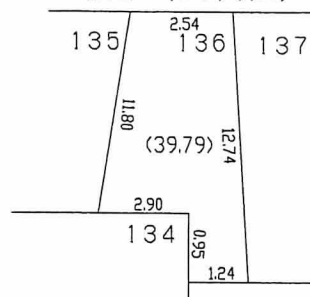

この換地図兼確定図は平成13年11月10日の換地処分時の図面です。