
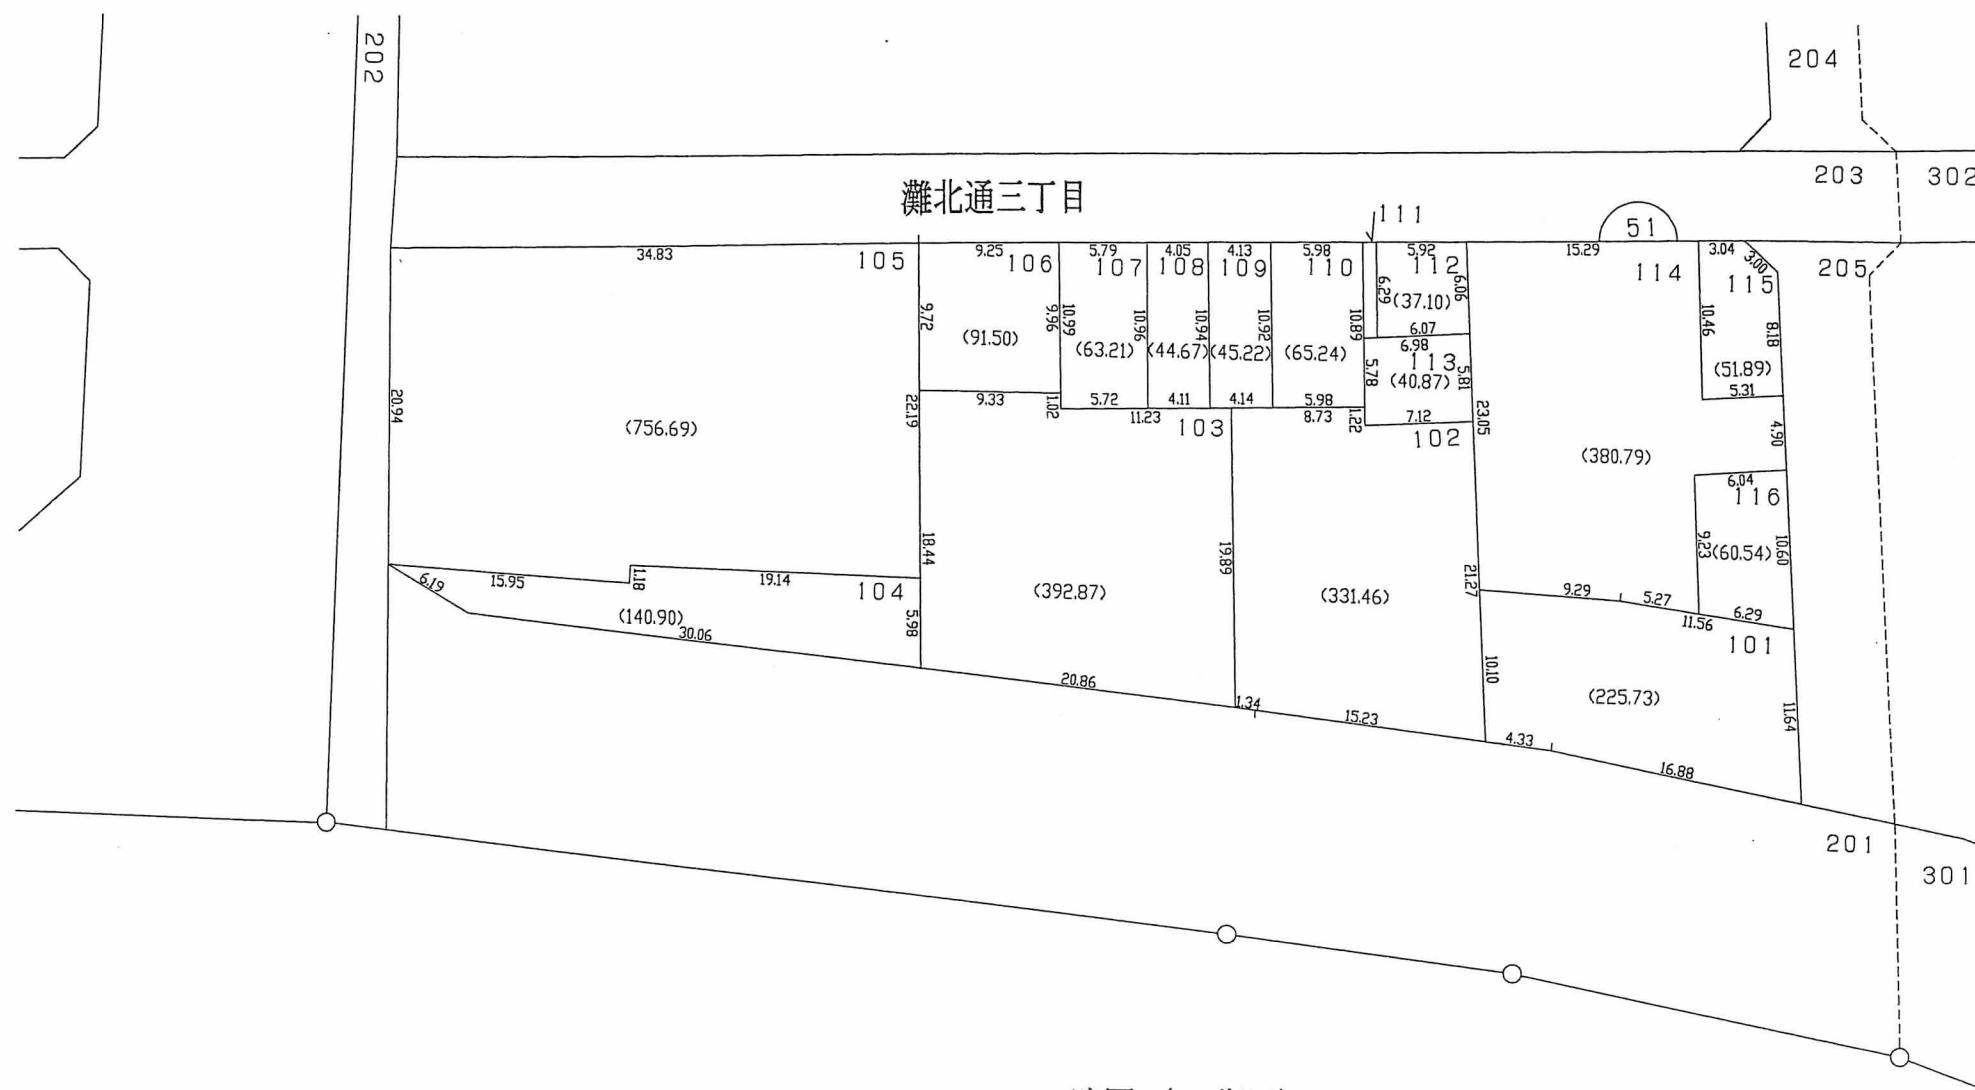


換地図 兼 確定図

神戸市灘区灘北通三丁目の一部

閲覧用

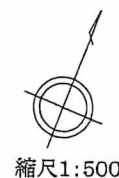

略図 (51街区)

110	0.90	111	112
	6.29		
	(5.73)		
	0.90		

この換地図兼確定図は平成13年11月10日の換地処分時の図面です。