


換地図 兼 確定図

神戸市灘区大内通一丁目の一部

閲覧用

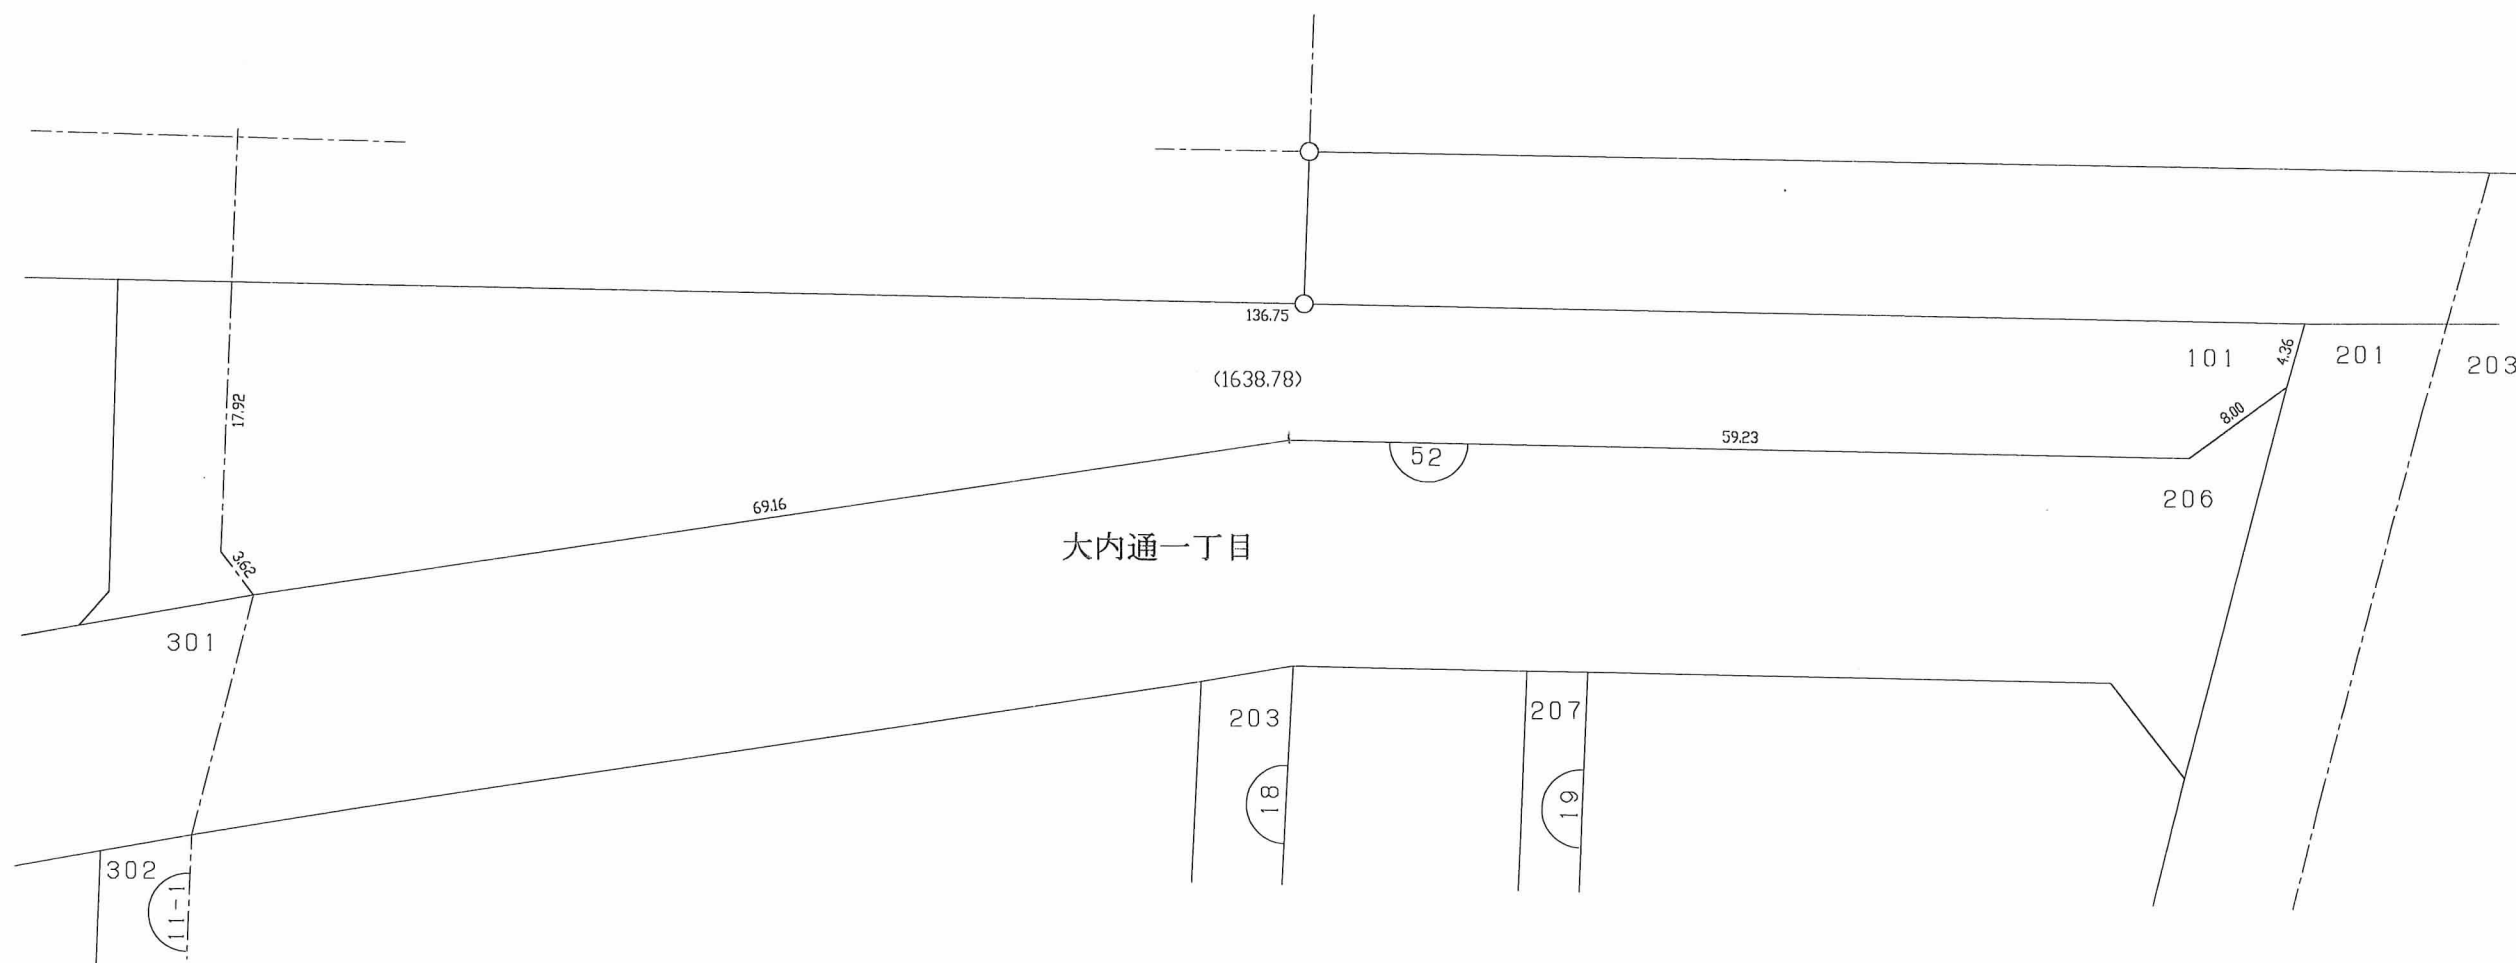

この換地図兼確定図は平成13年11月10日の
換地処分時の図面です。