


換地図 兼 確定図

神戸市灘区岸地通一丁目の一部




縮尺1:500


閲覧用

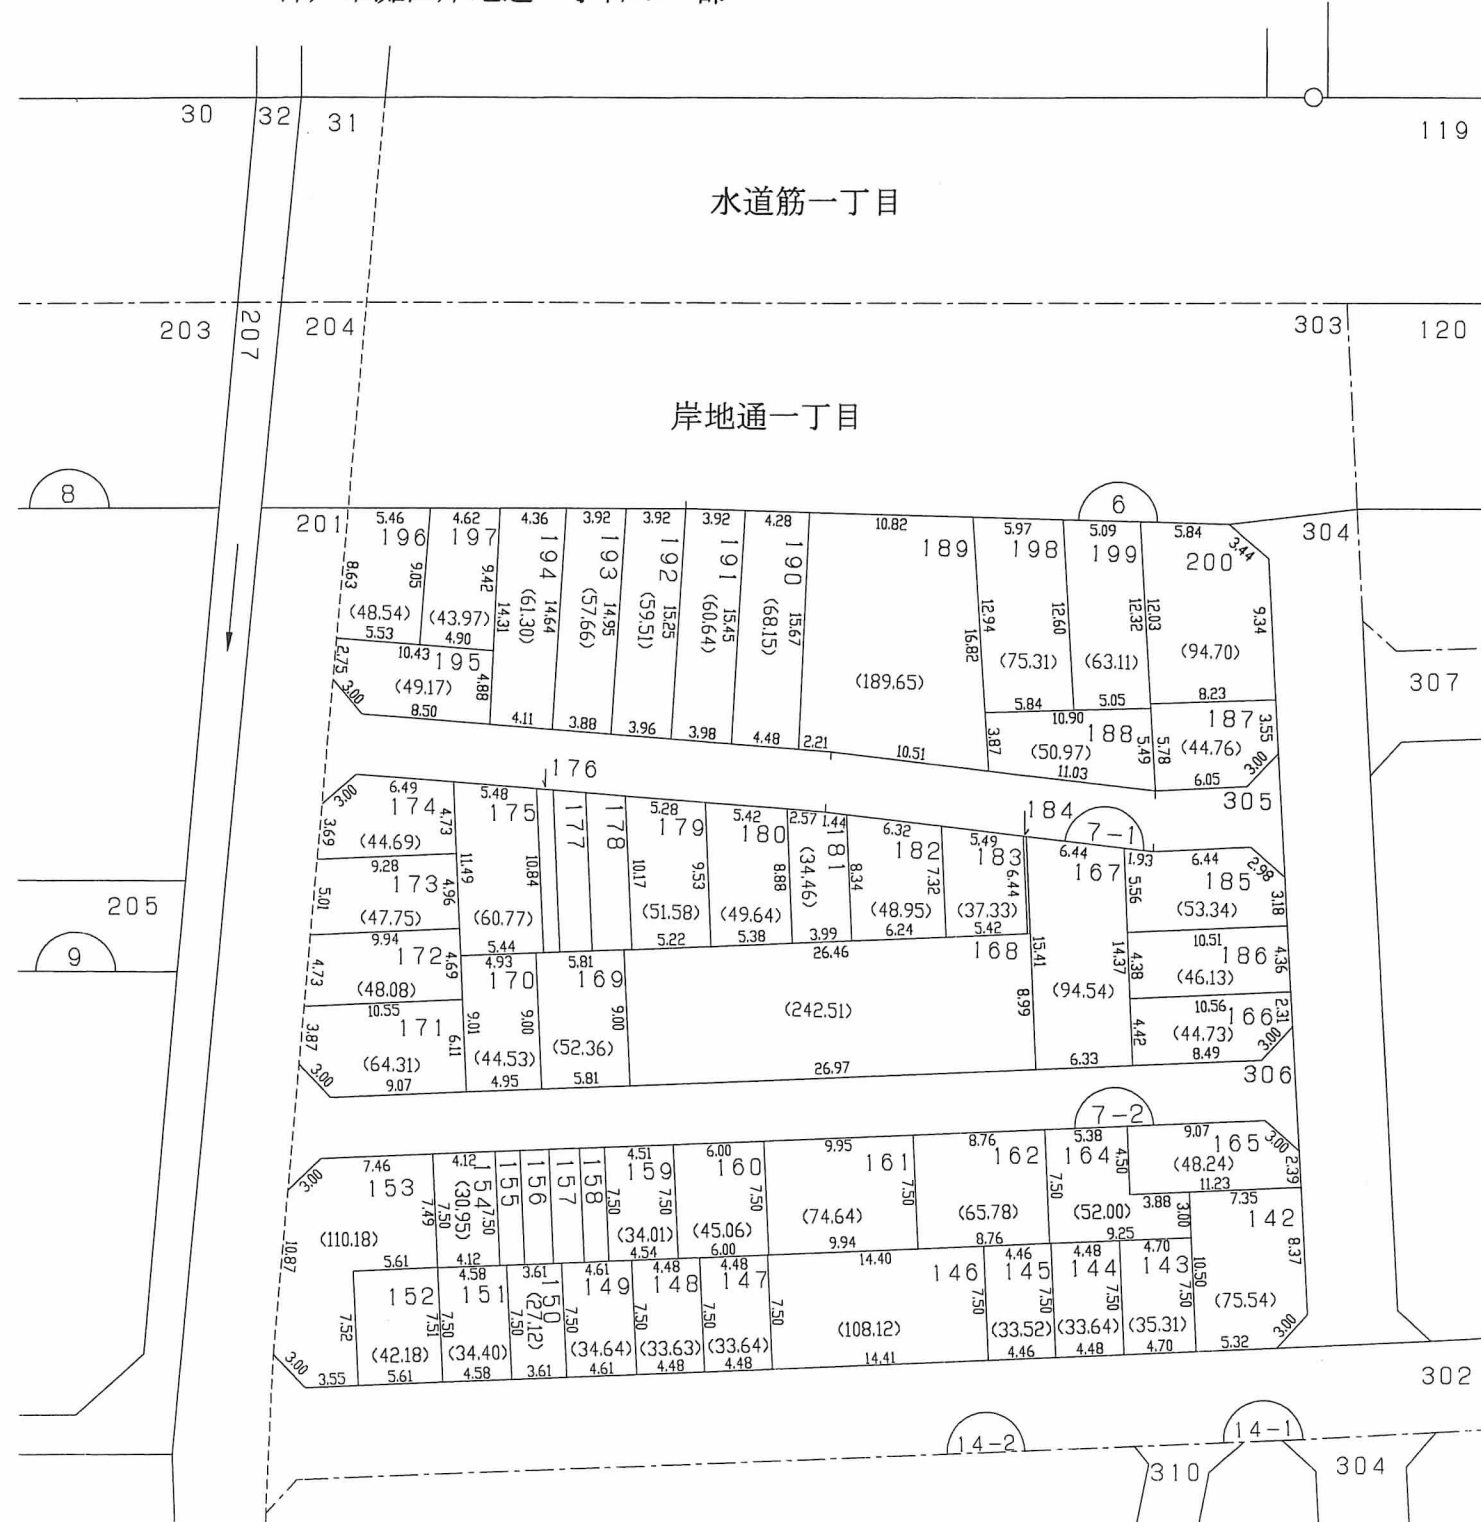


略図 (7-1街区)

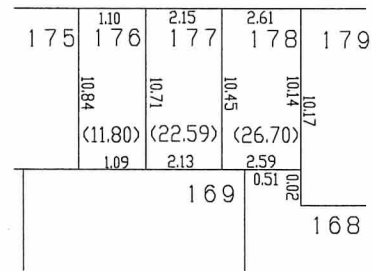

略図 (7-2街区)

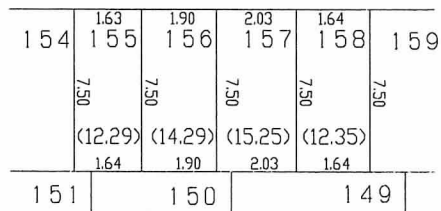

略図 (7-1街区)

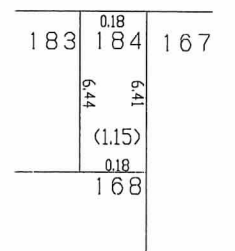

この換地図兼確定図は平成13年11月10日の換地処分時の図面です。