



換地図兼確定図

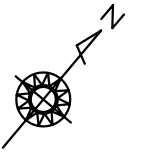

神戸市兵庫区松本通三丁目の一部(3-2,3-3街区)

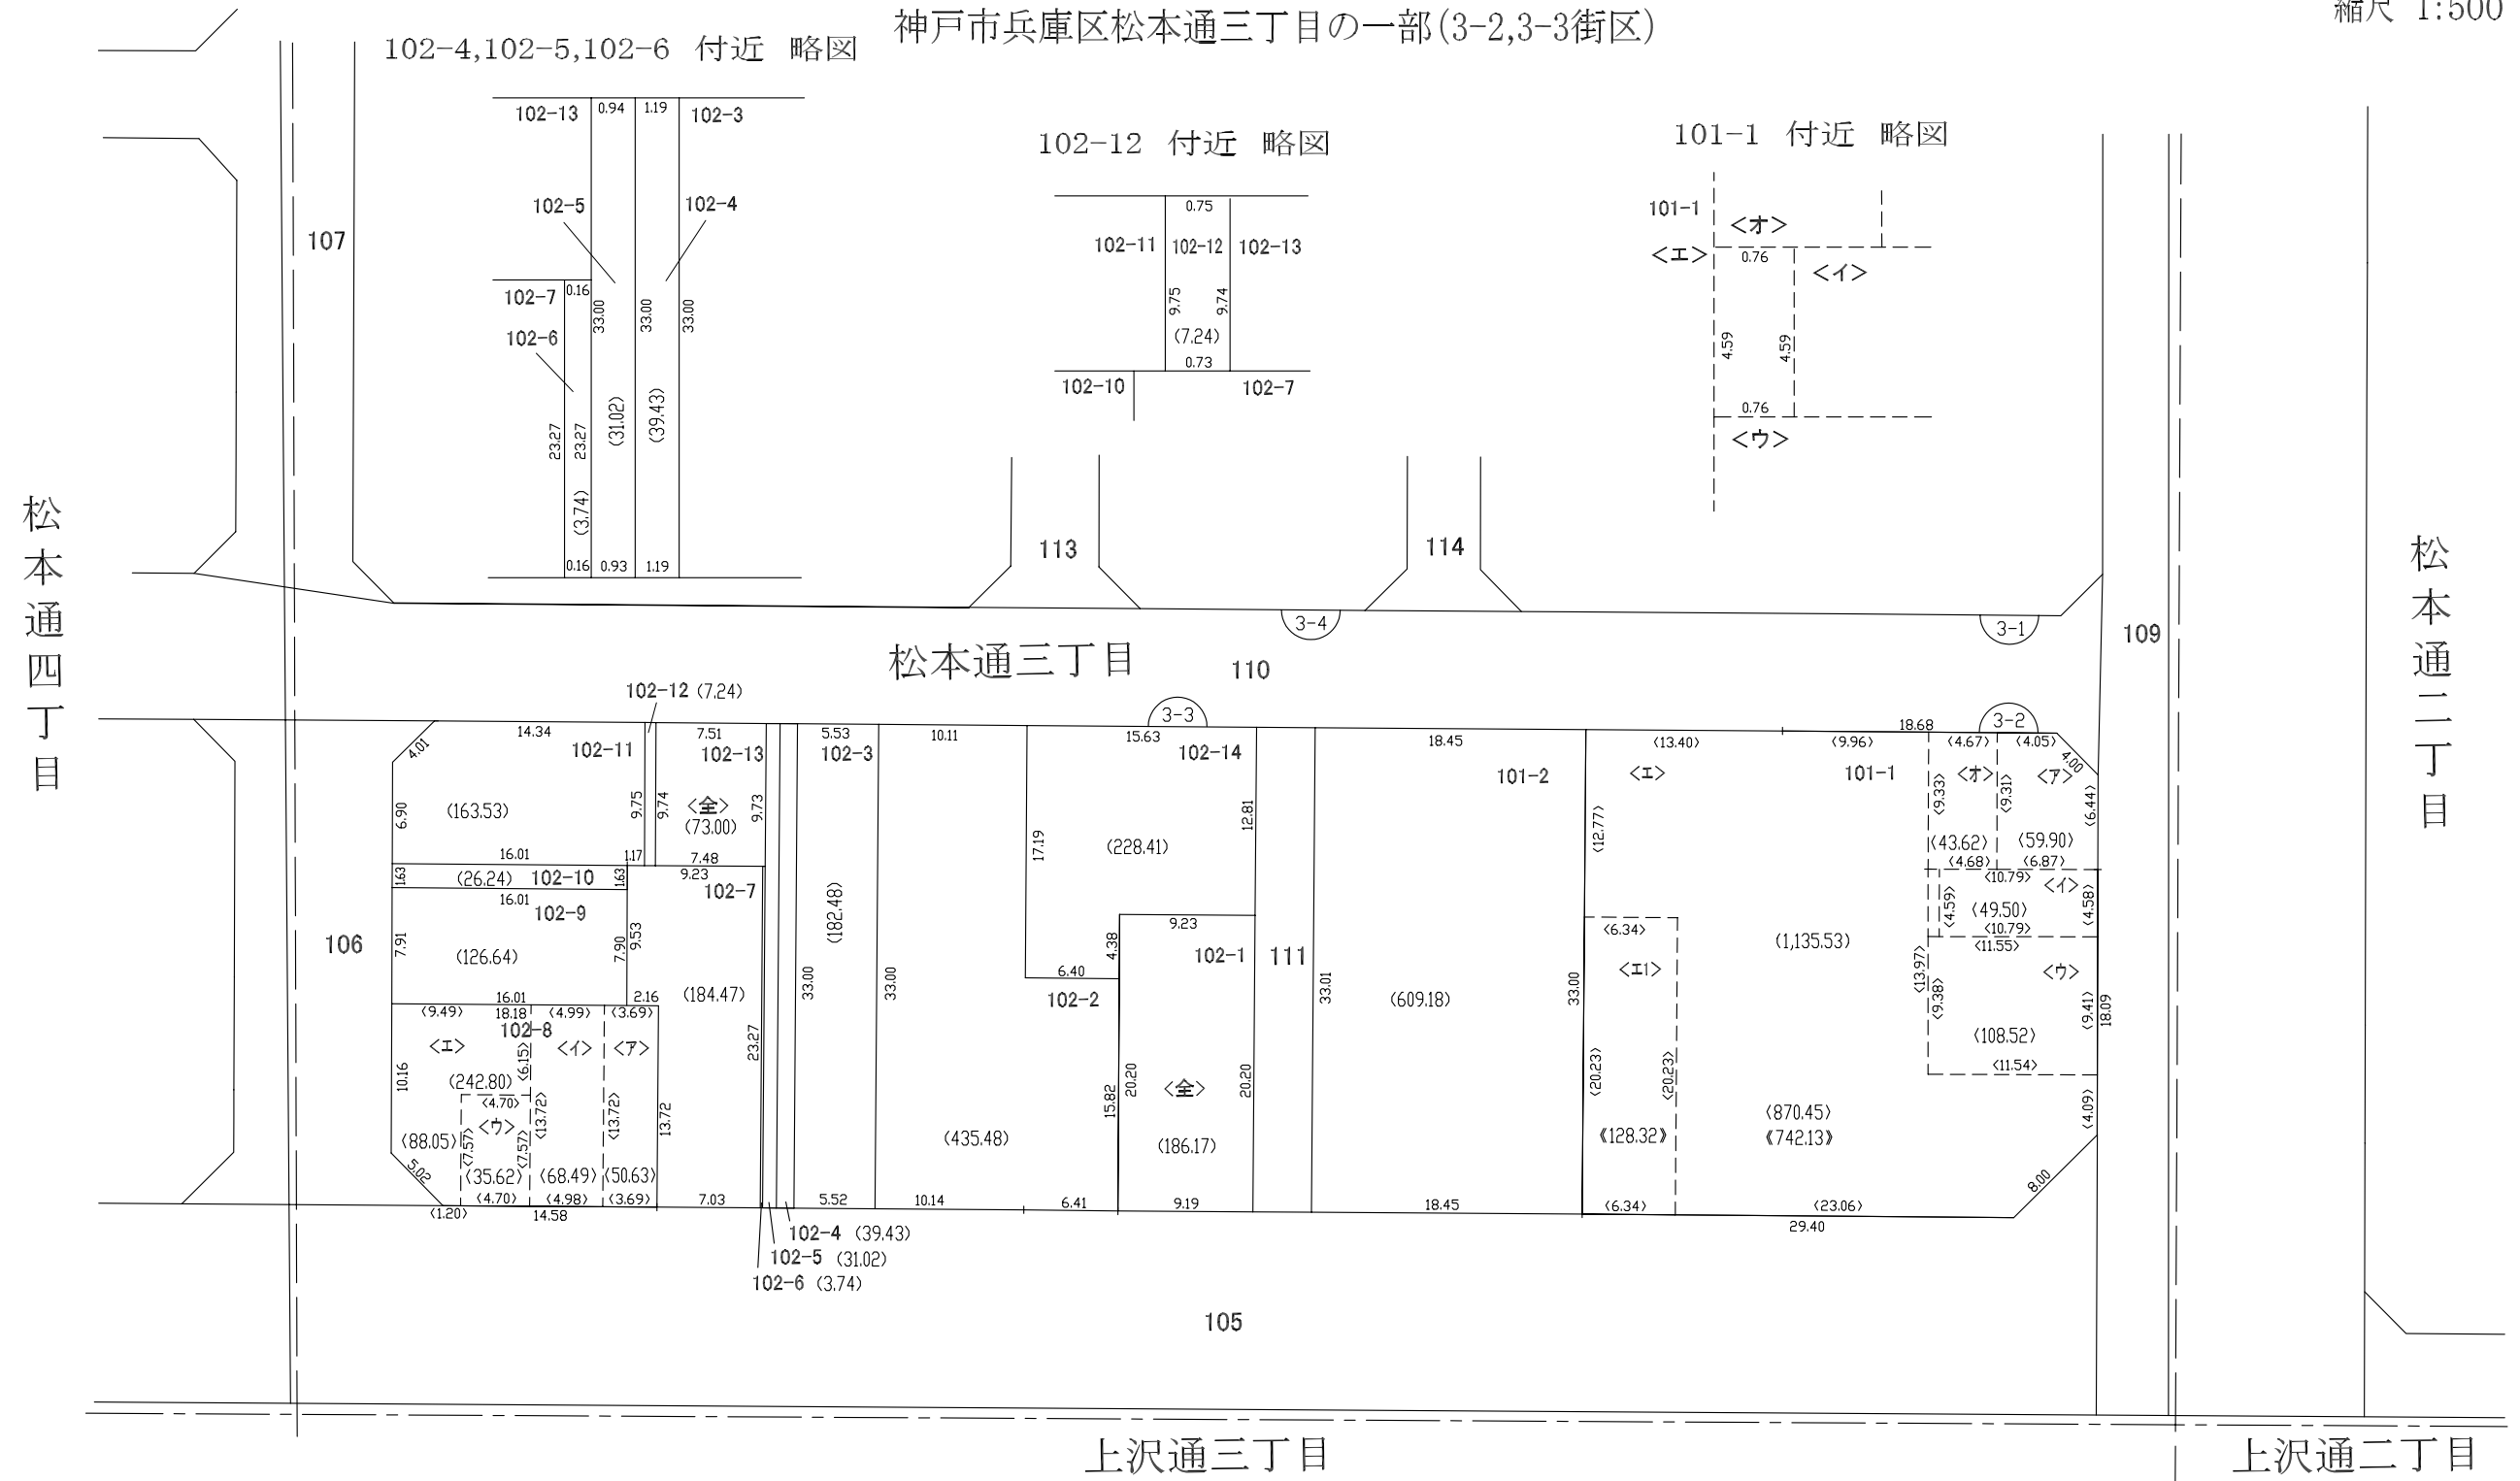

印が換地です
地積は m^2 ・辺長は m を示す