



神戸国際港都建設事業松本地区震災復興土地区画整理事業

換地図兼確定図


神戸市兵庫区松本通四丁目の一部(4-2,4-5,4-7街区)

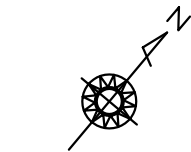


縮尺 1:500

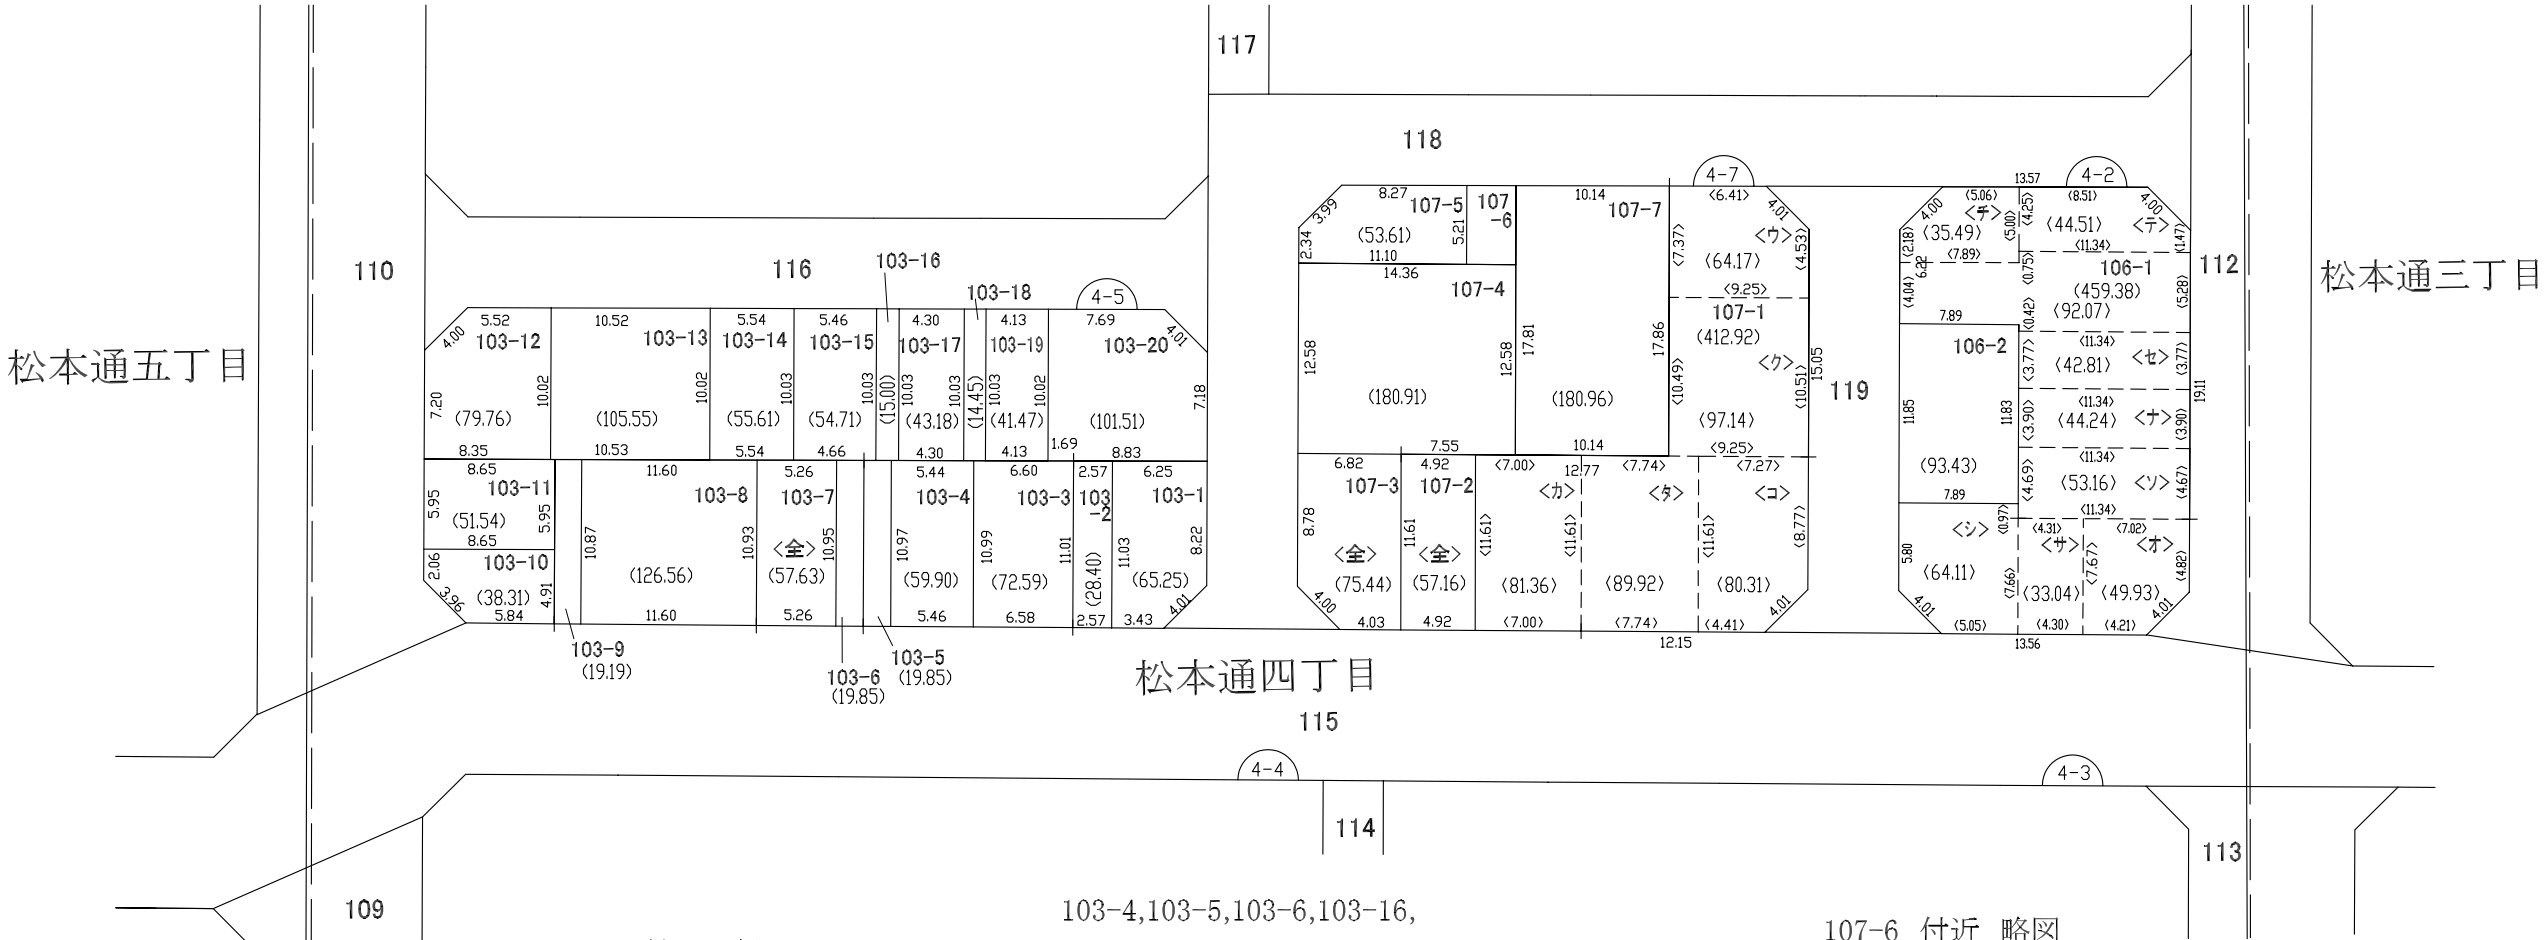

103-9 付近 略図

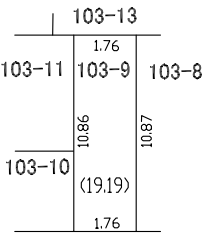

103-4,103-5,103-6,103-16,
103-17,103-18 付近 略図

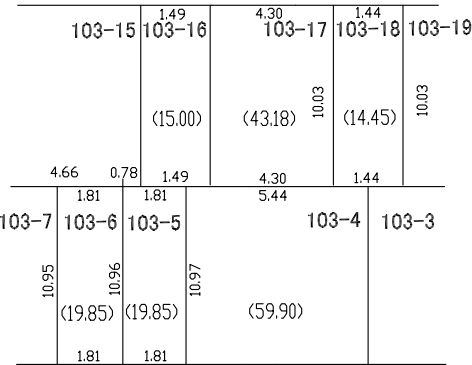

107-6 付近 略図

