



神戸国際港都建設事業松本地区震災復興土地区画整理事業

換地図兼確定図


神戸市兵庫区松本通五丁目の一部(5-4, 5-5街区)

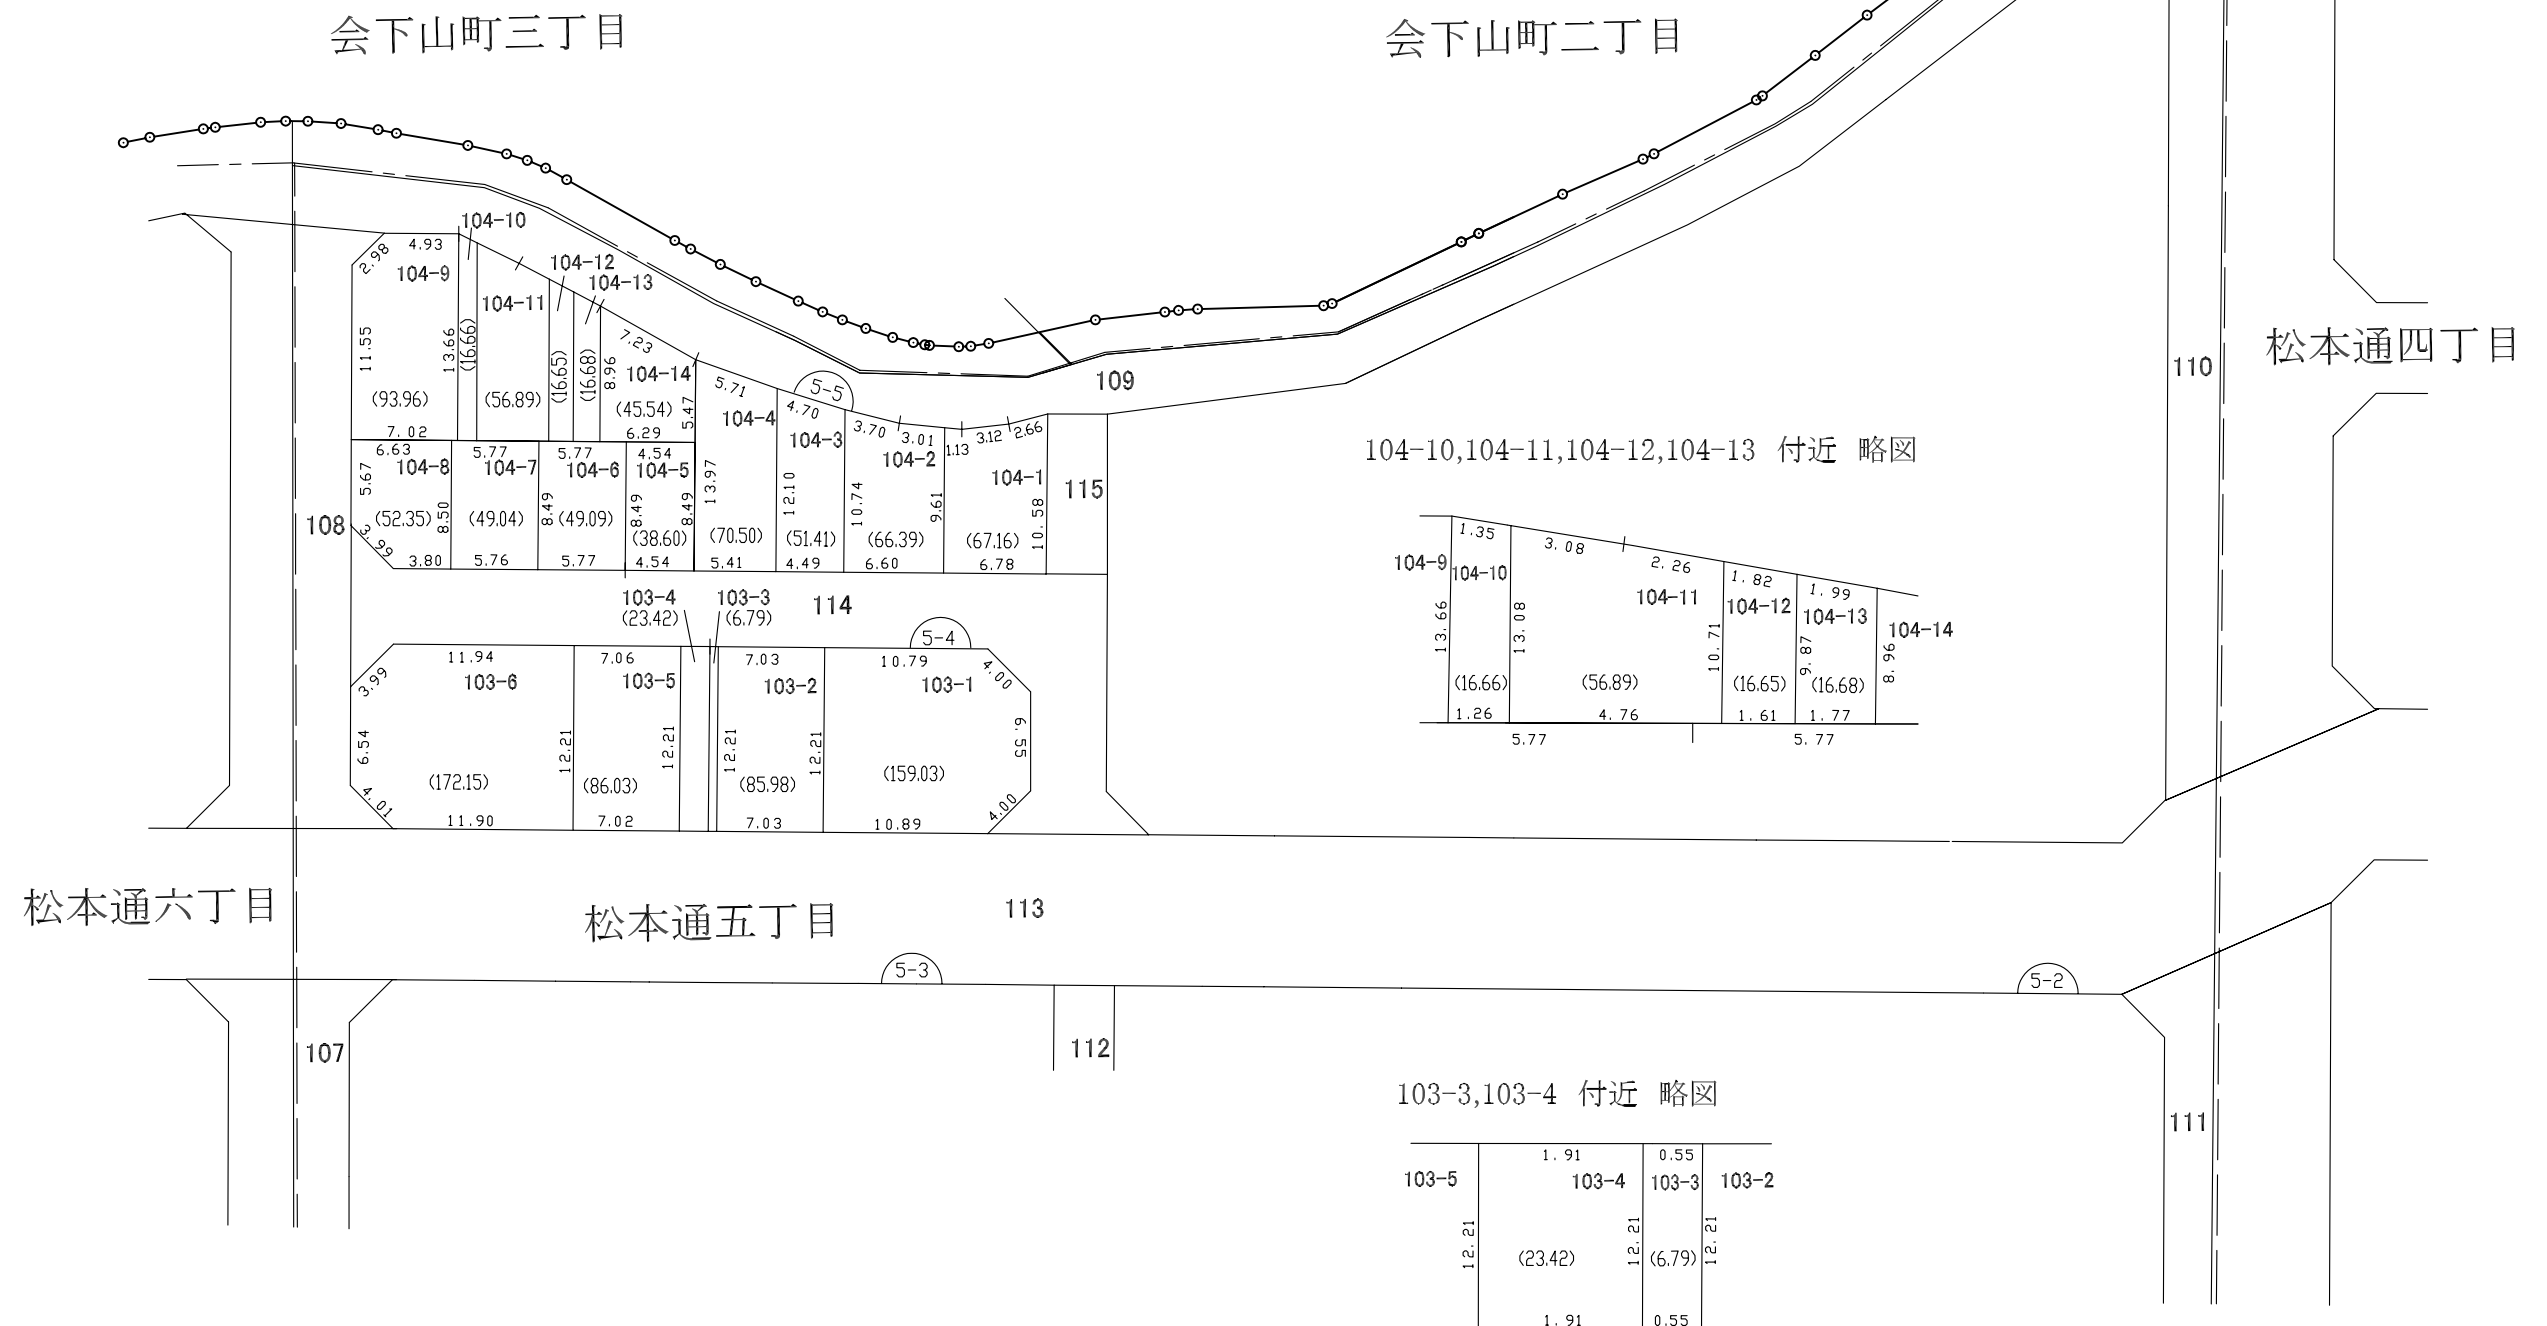

104-10,104-11,104-12,104-13 付近 略図

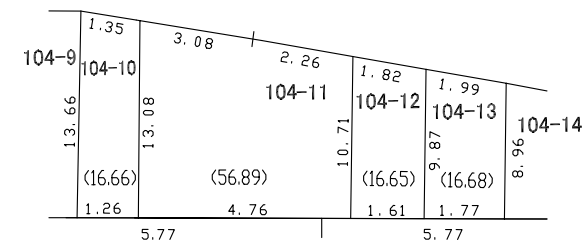

103-3,103-4 付近 略図

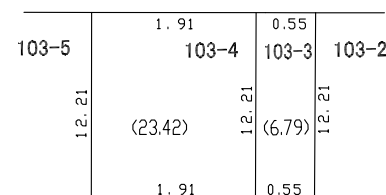

印が換地です
地積は㎡・辺長はmを示す