


縮尺 1:500

松本通七丁目

松本通五丁目

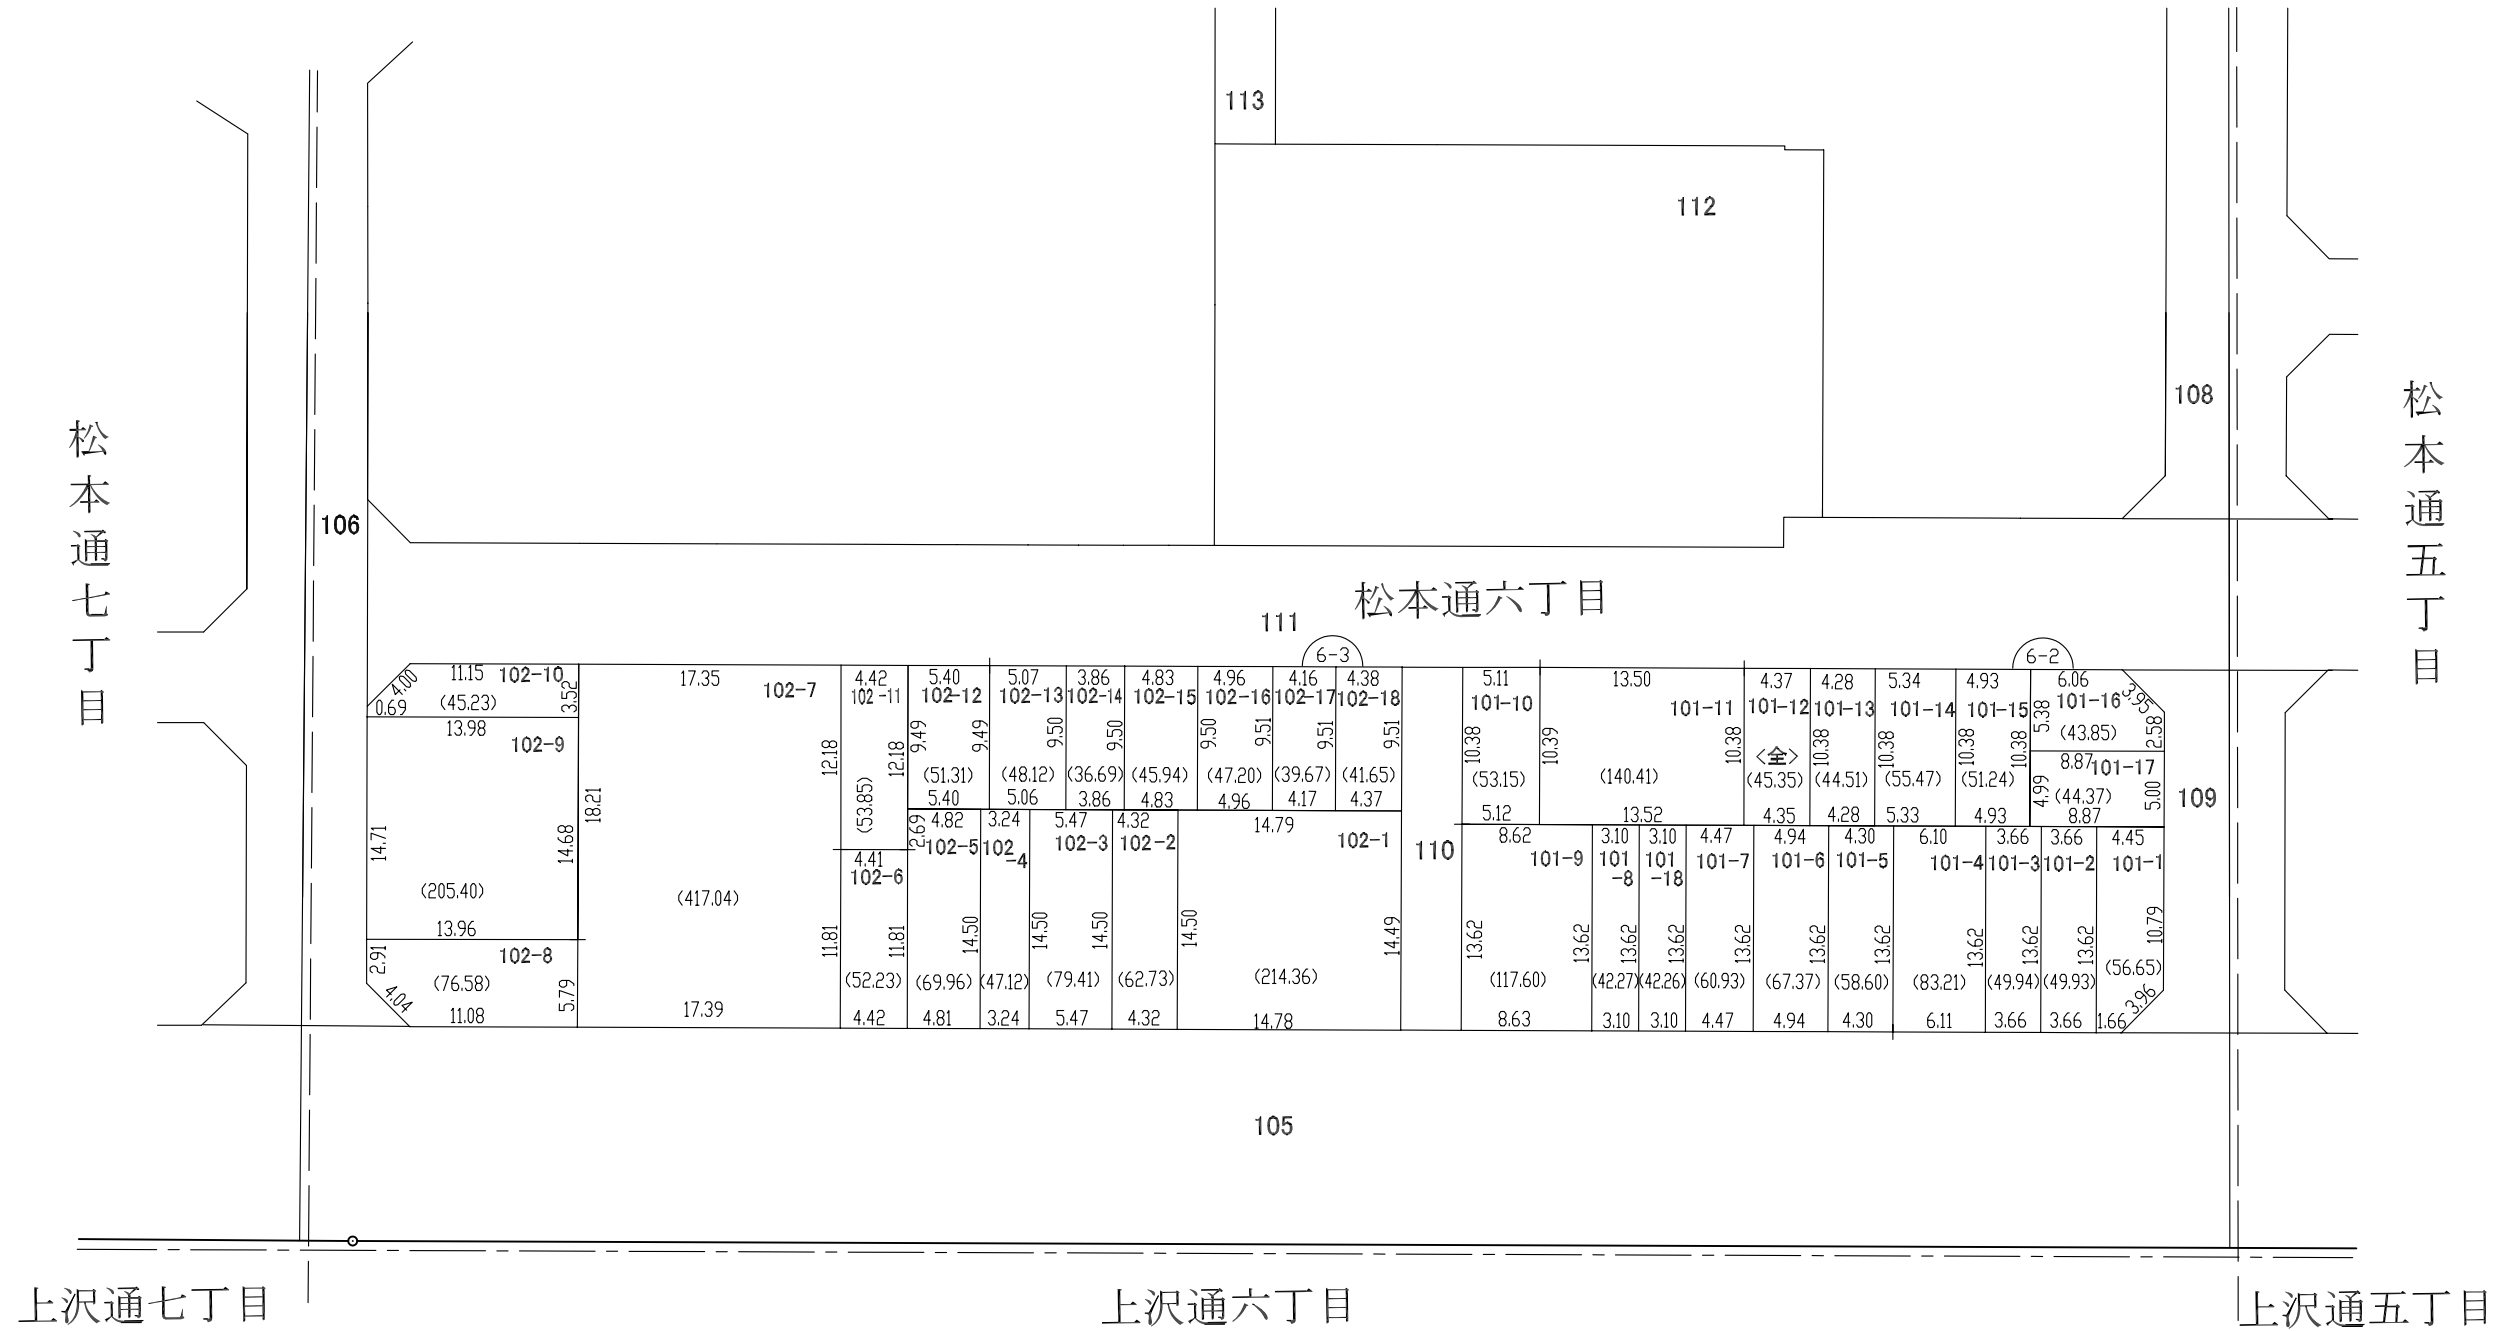

神戸市都市計画総局区画整理部中部都市整備課