



換地図兼確定図

閲覧用

森南町三丁目の一部 (2街区)

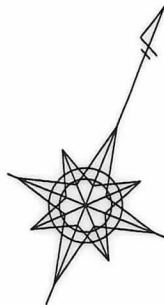

縮尺1:500

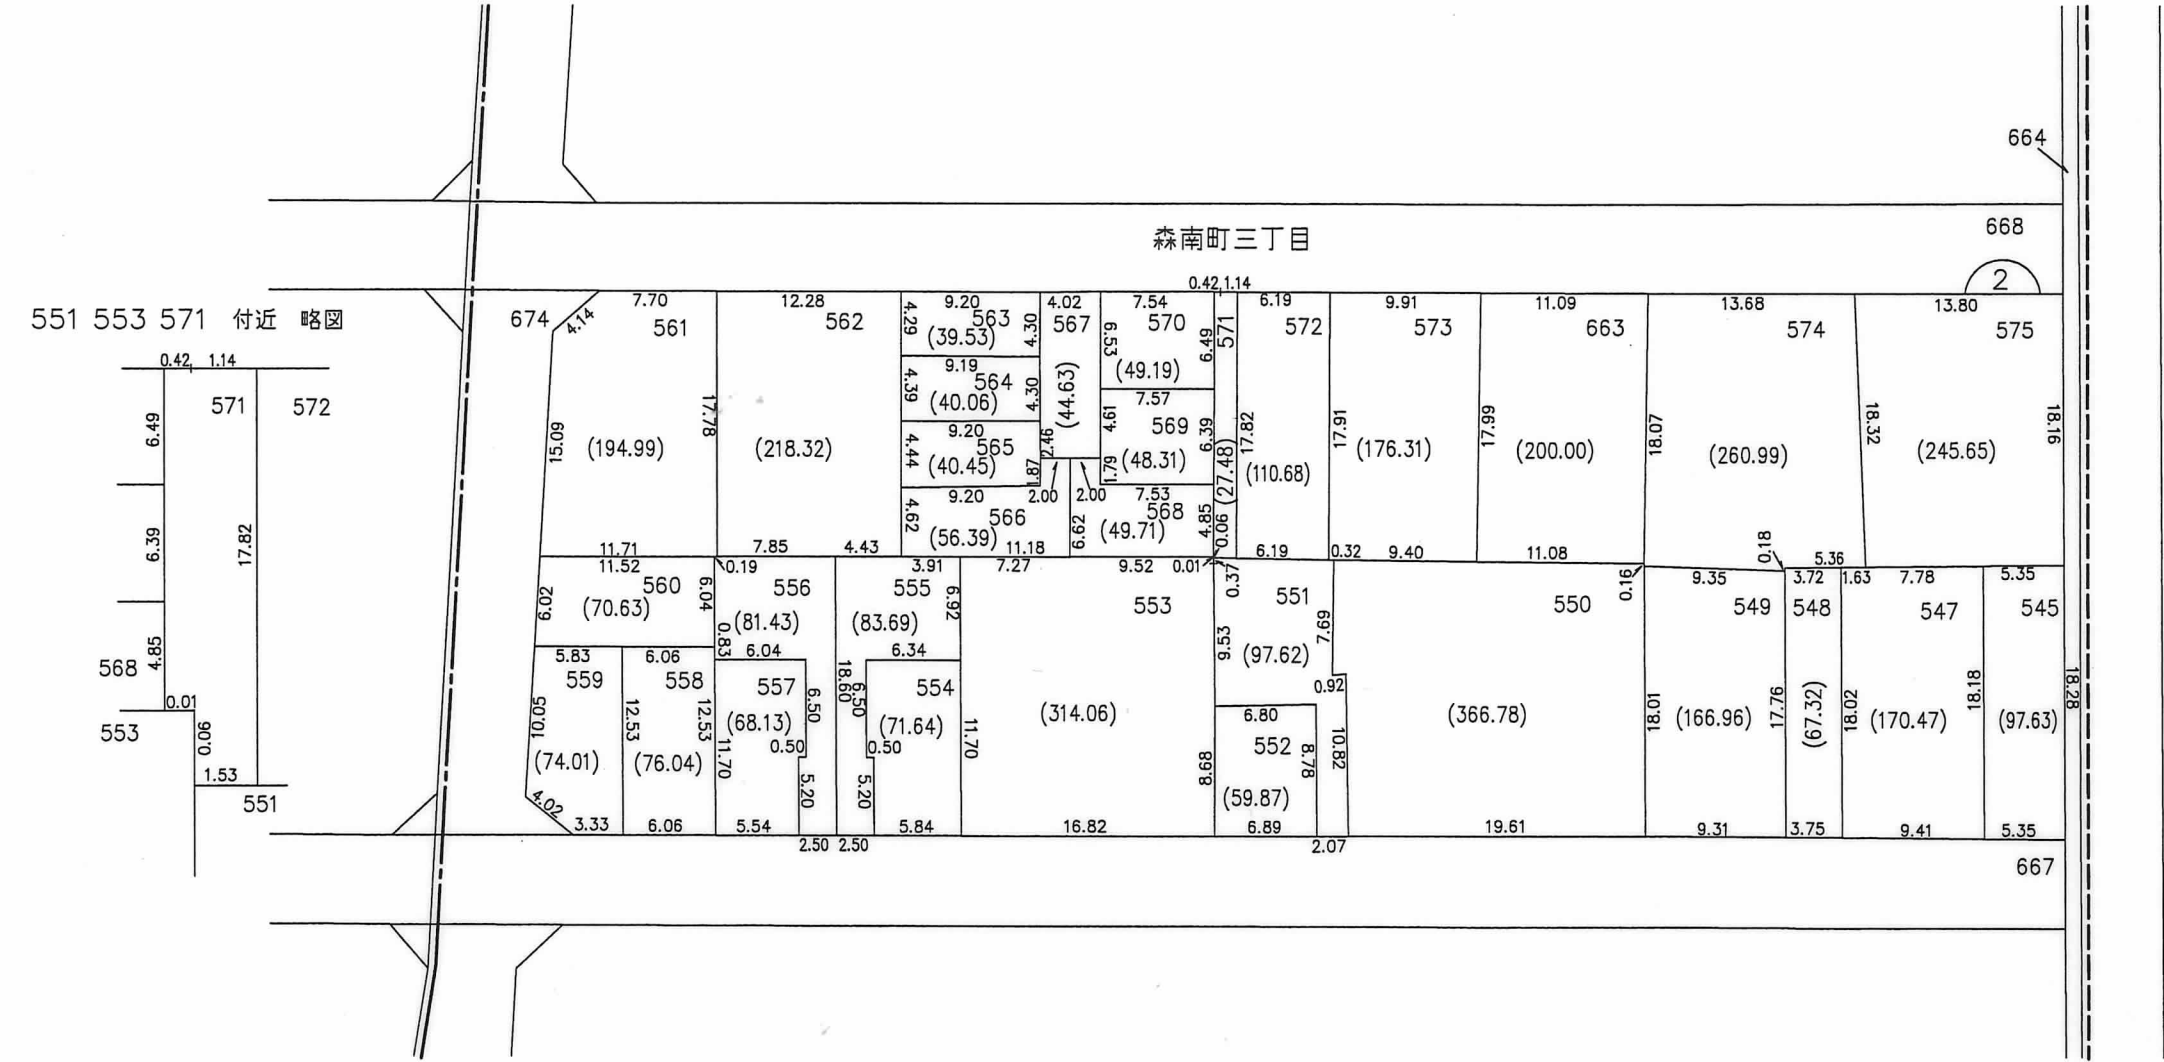

印が換地です

地積は m^2 ・辺長は m を示す