


閱覽用

換地 ㊦ 兼 確定 ㊦

森南町二丁目の一部（1街区）



縮尺1:500

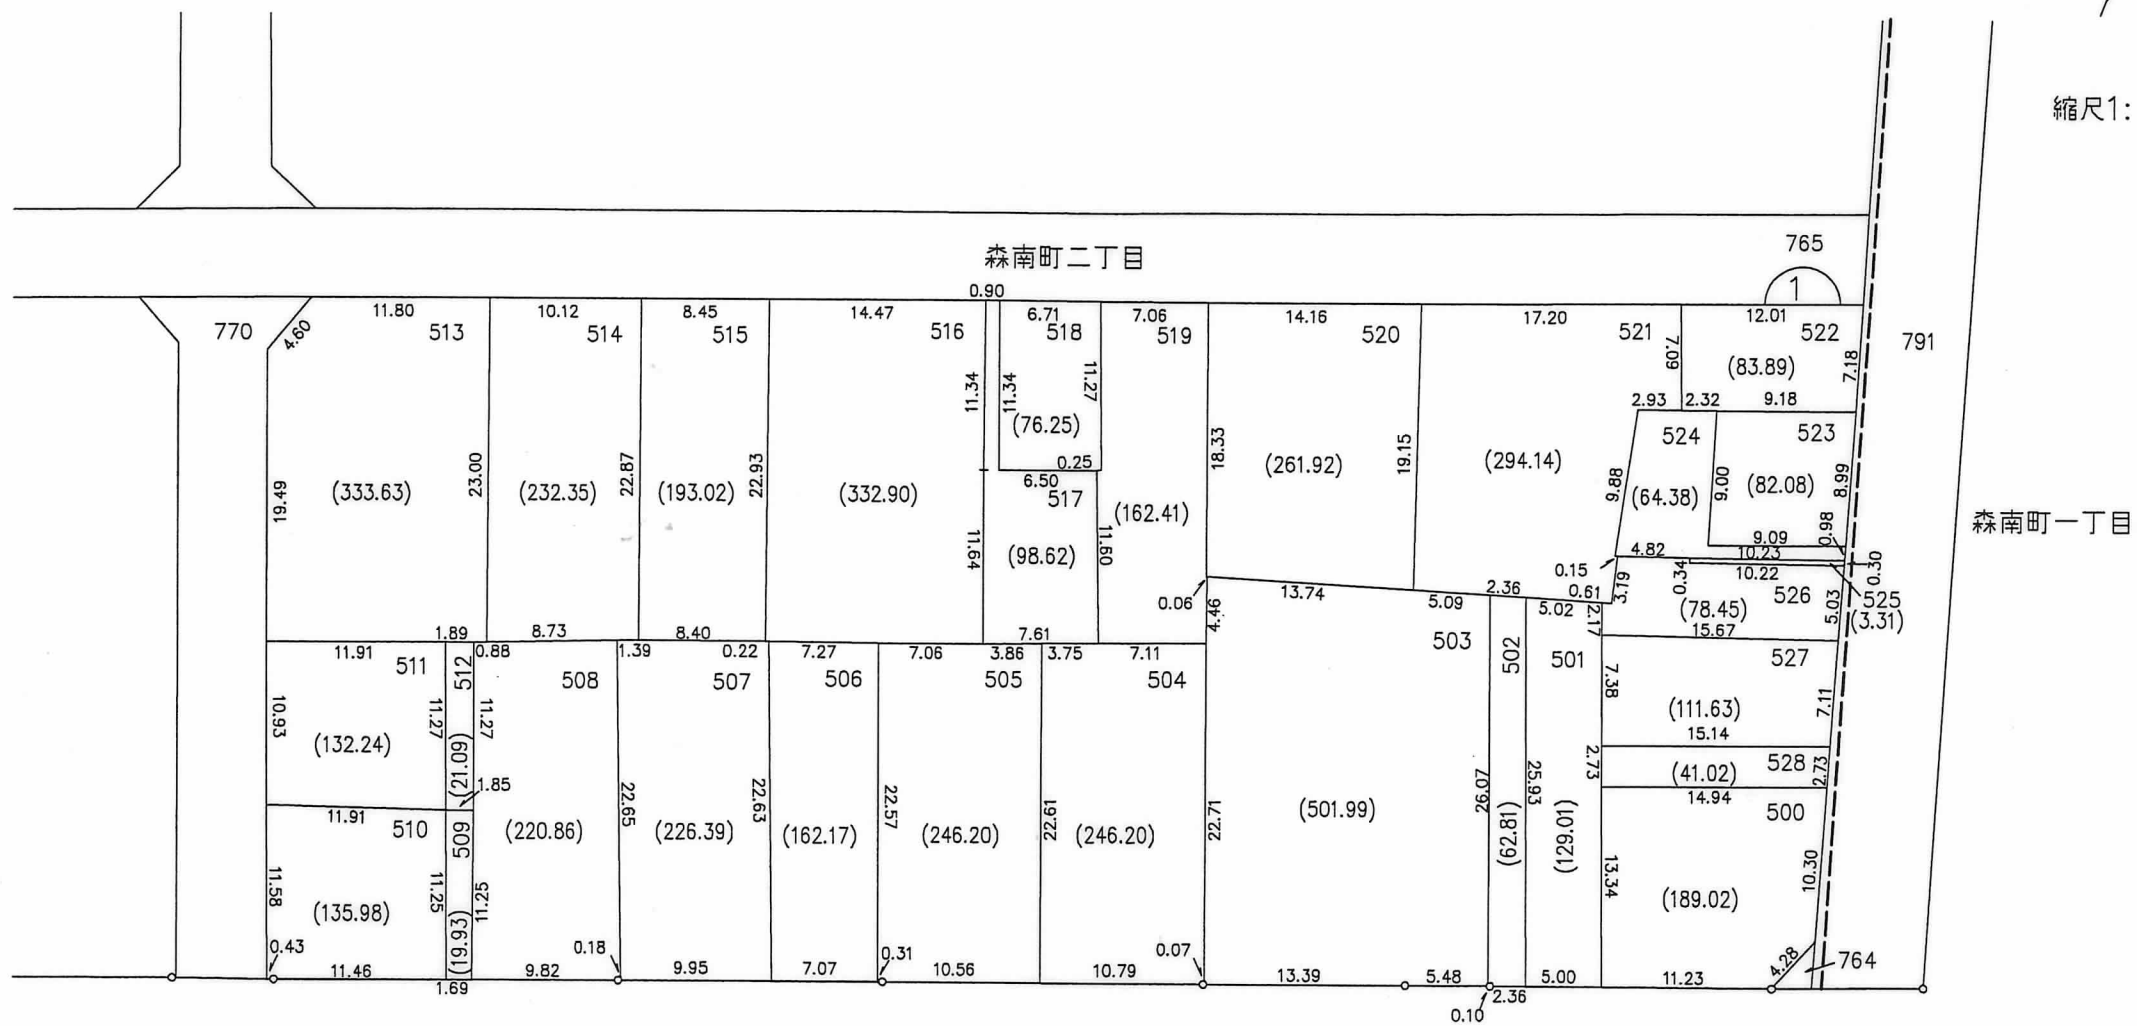

この換地図兼確定図は平成17年3月15日の換地処分時の図面です。

地積は m^2 ・辺長は m を示す