


換地図兼確定図

閲覧用

森南町二丁目の一部 (4街区)



縮尺1:500

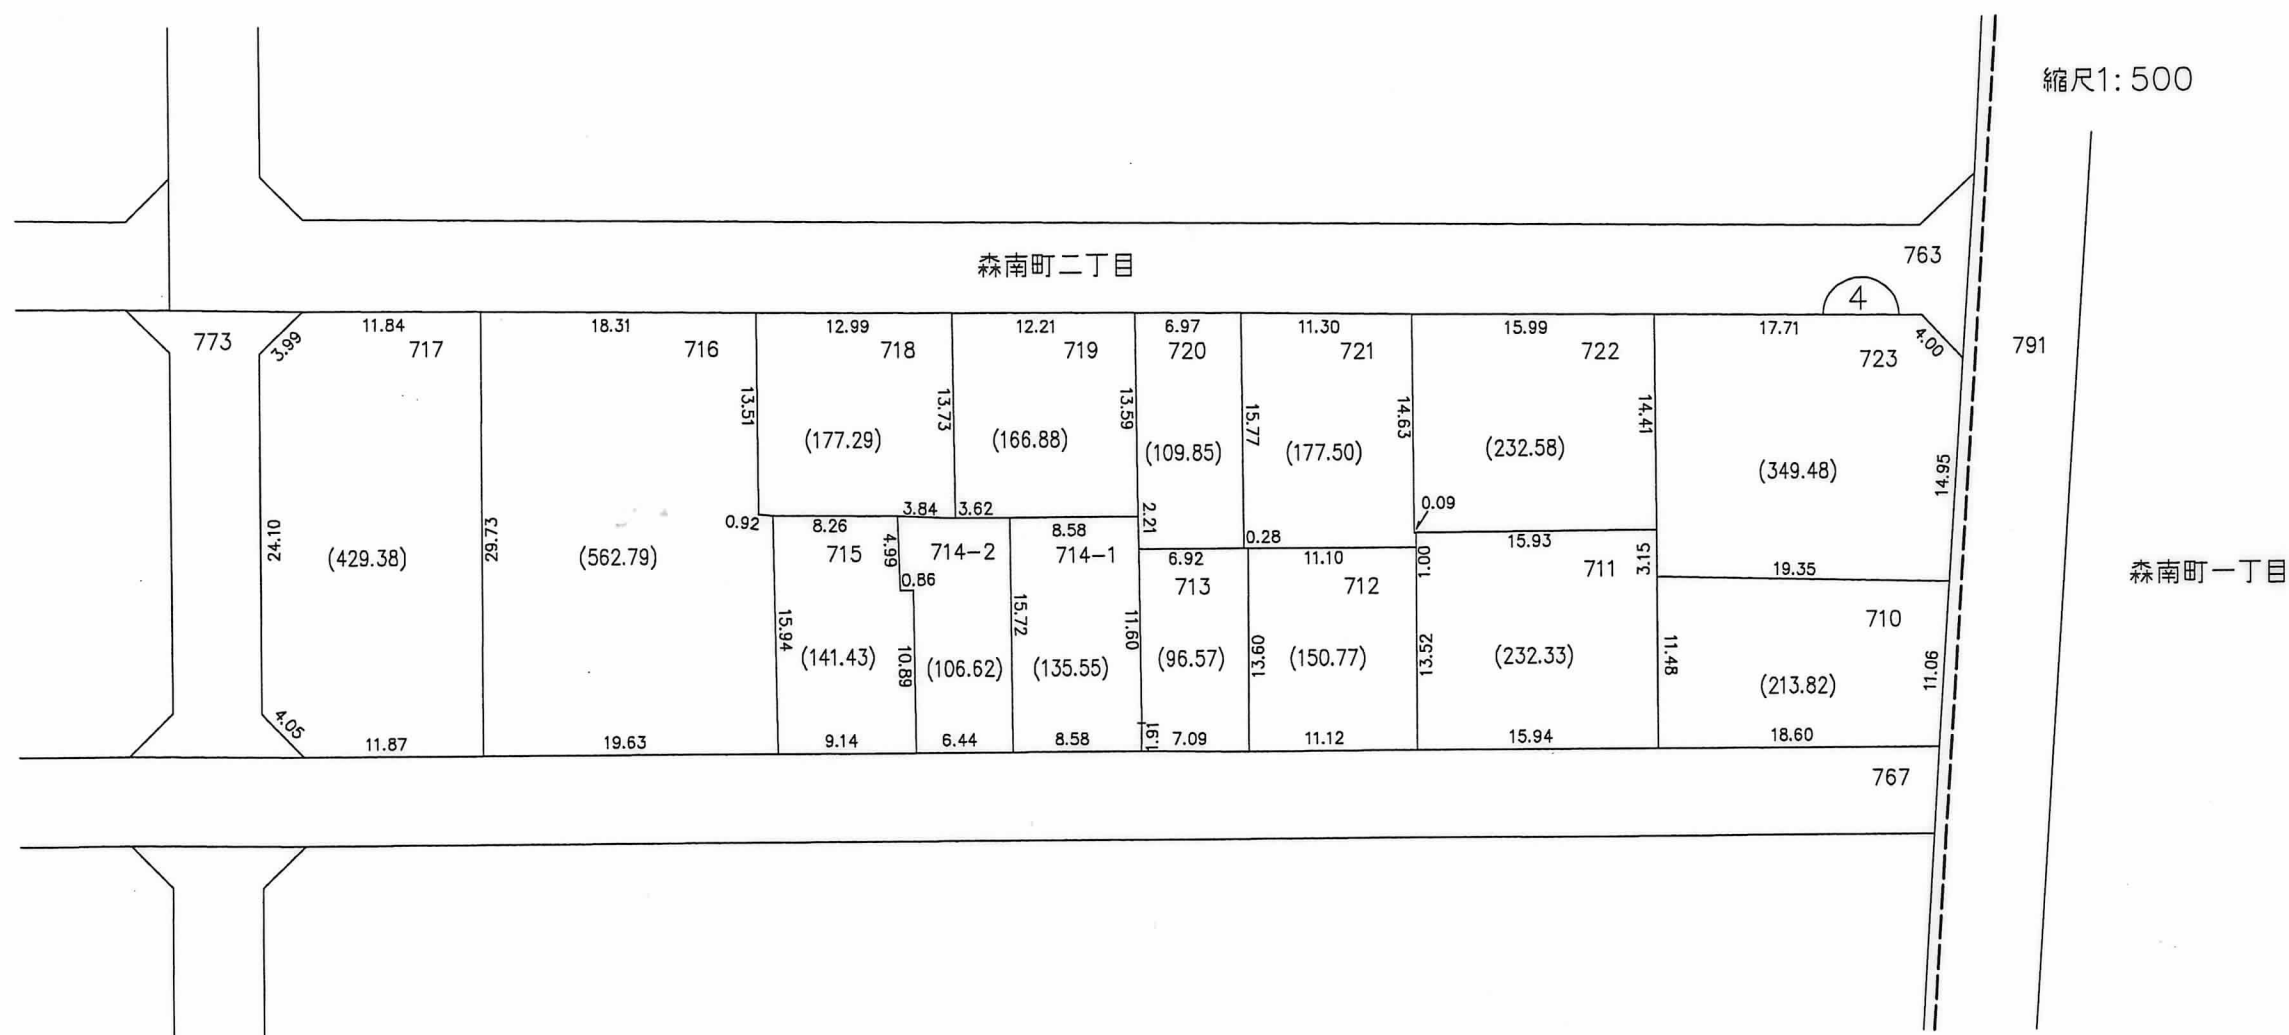

この換地図兼確定図は平成17年3月15日の換地処分時の図面です。