

換地図 兼 確定図



IV-6b-5

この換地図兼確定図は昭和61年2月13日の 神戸市灘区神ノ木通1丁目、2丁目の一部
換地図作成時の図面です。

閲覧用



略図

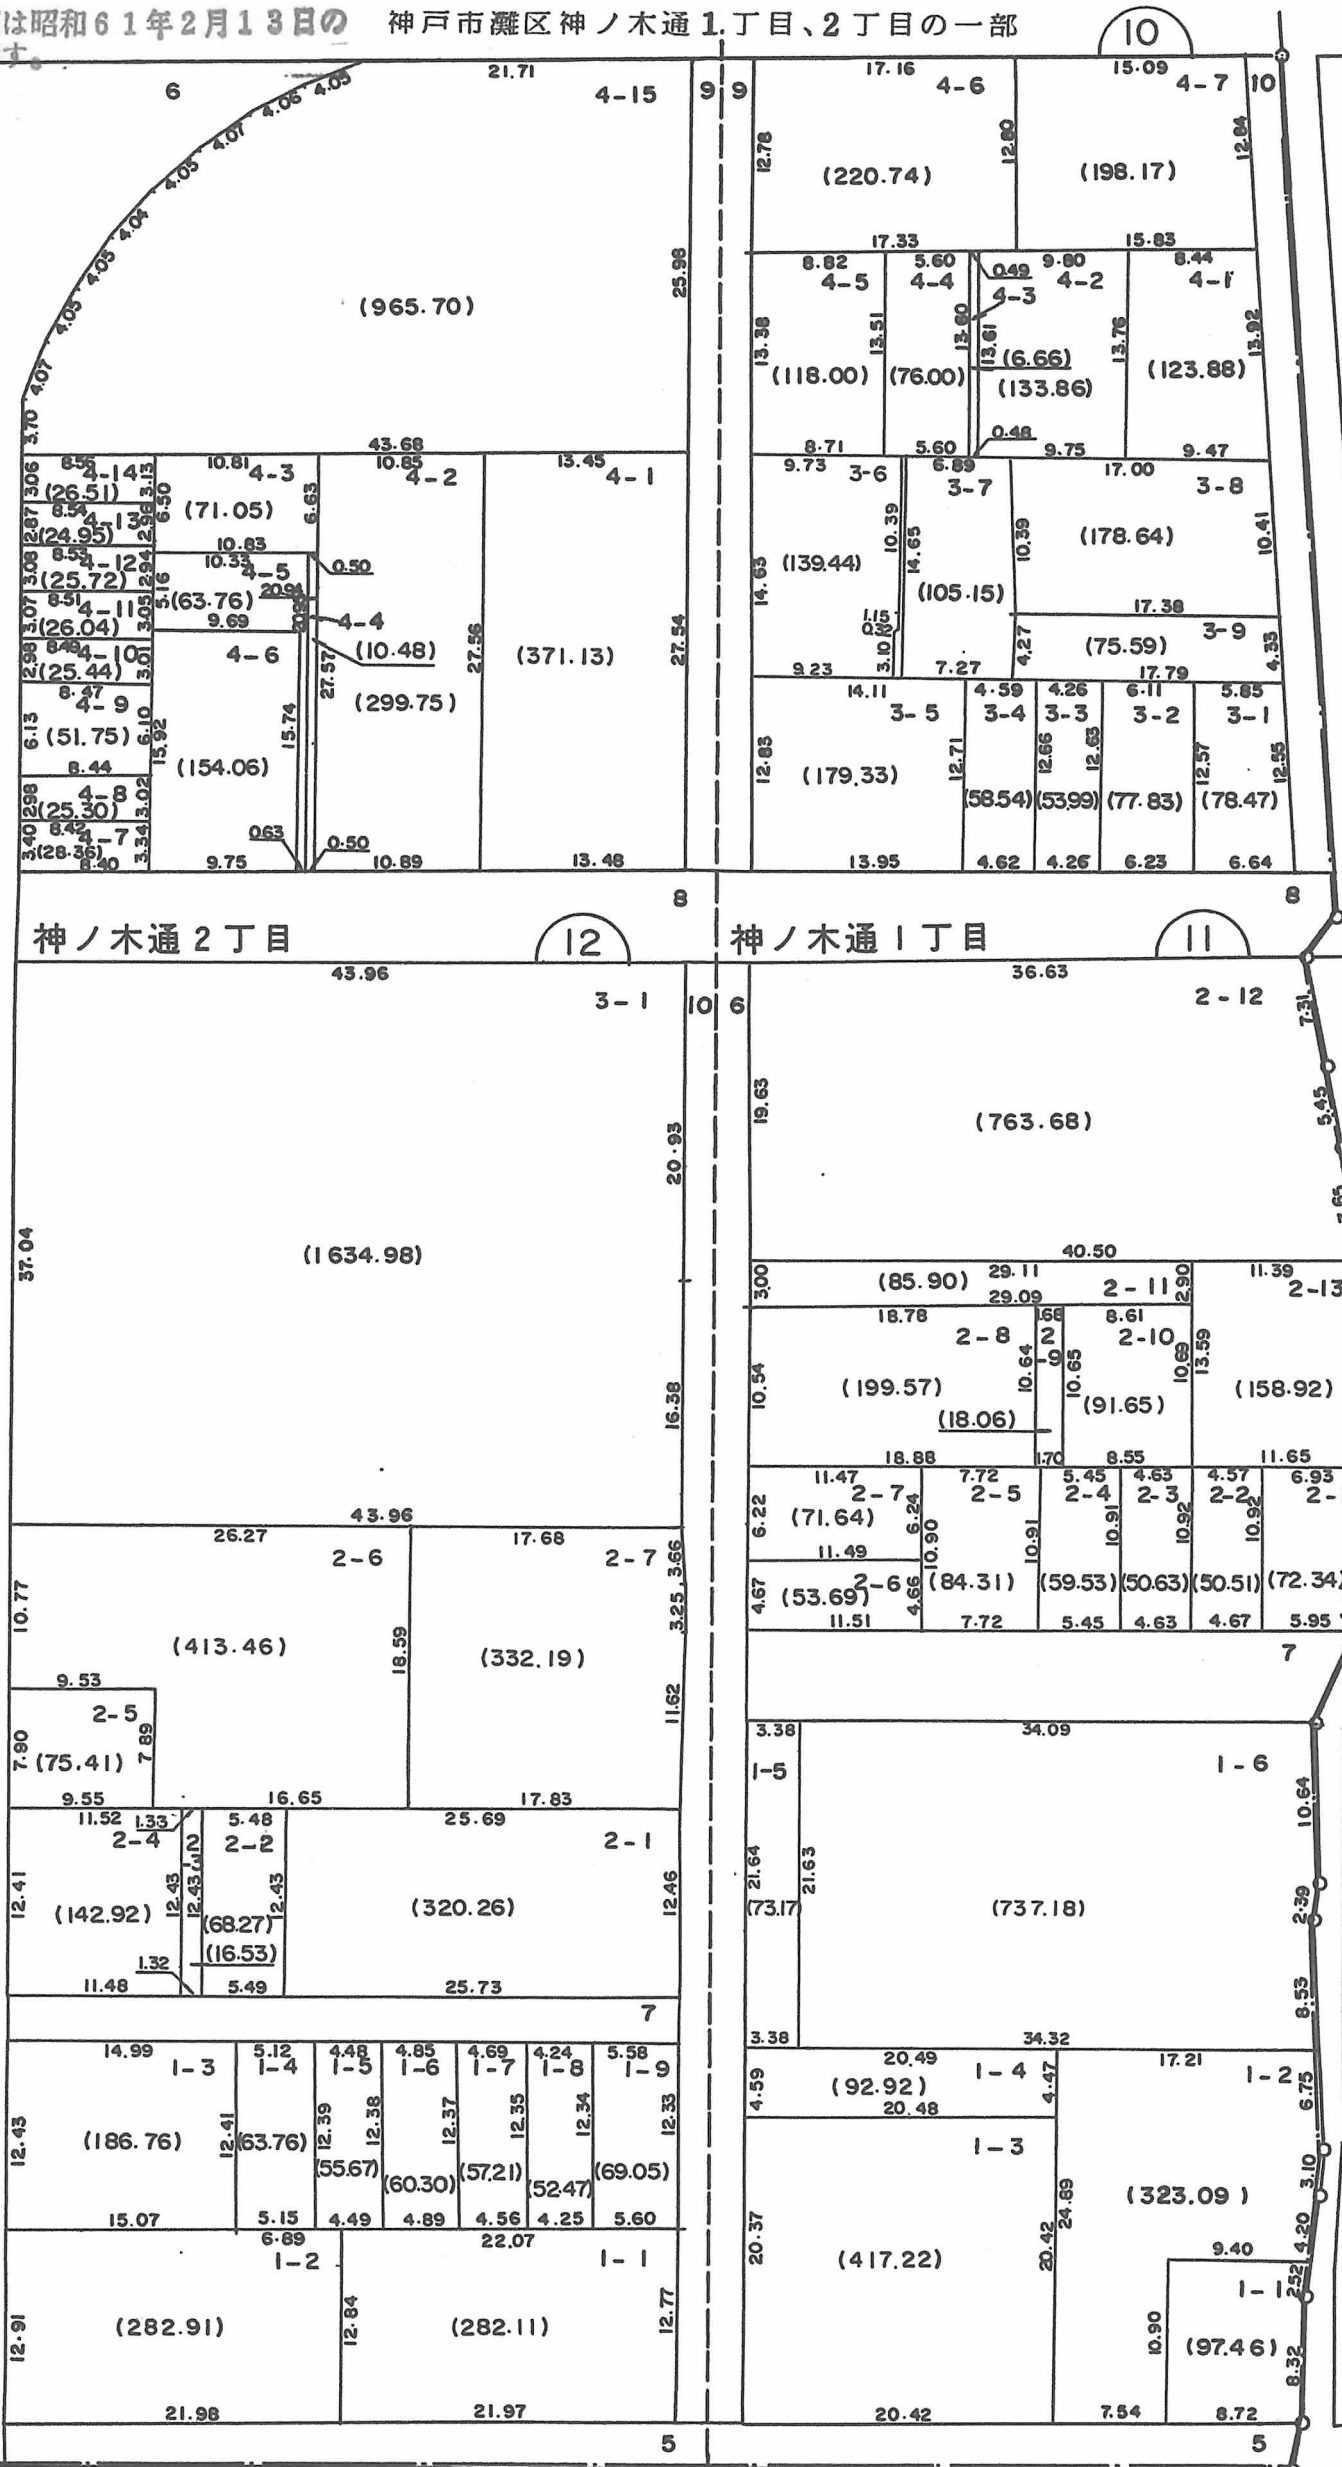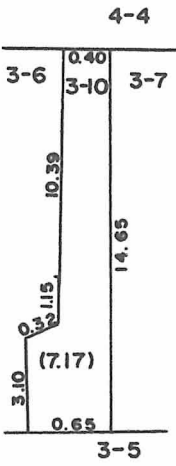

○印が換地です