


閱覽用

この換地図兼確定図は昭和61年2月13日の換地処分時の図面です。

縮尺 1:500

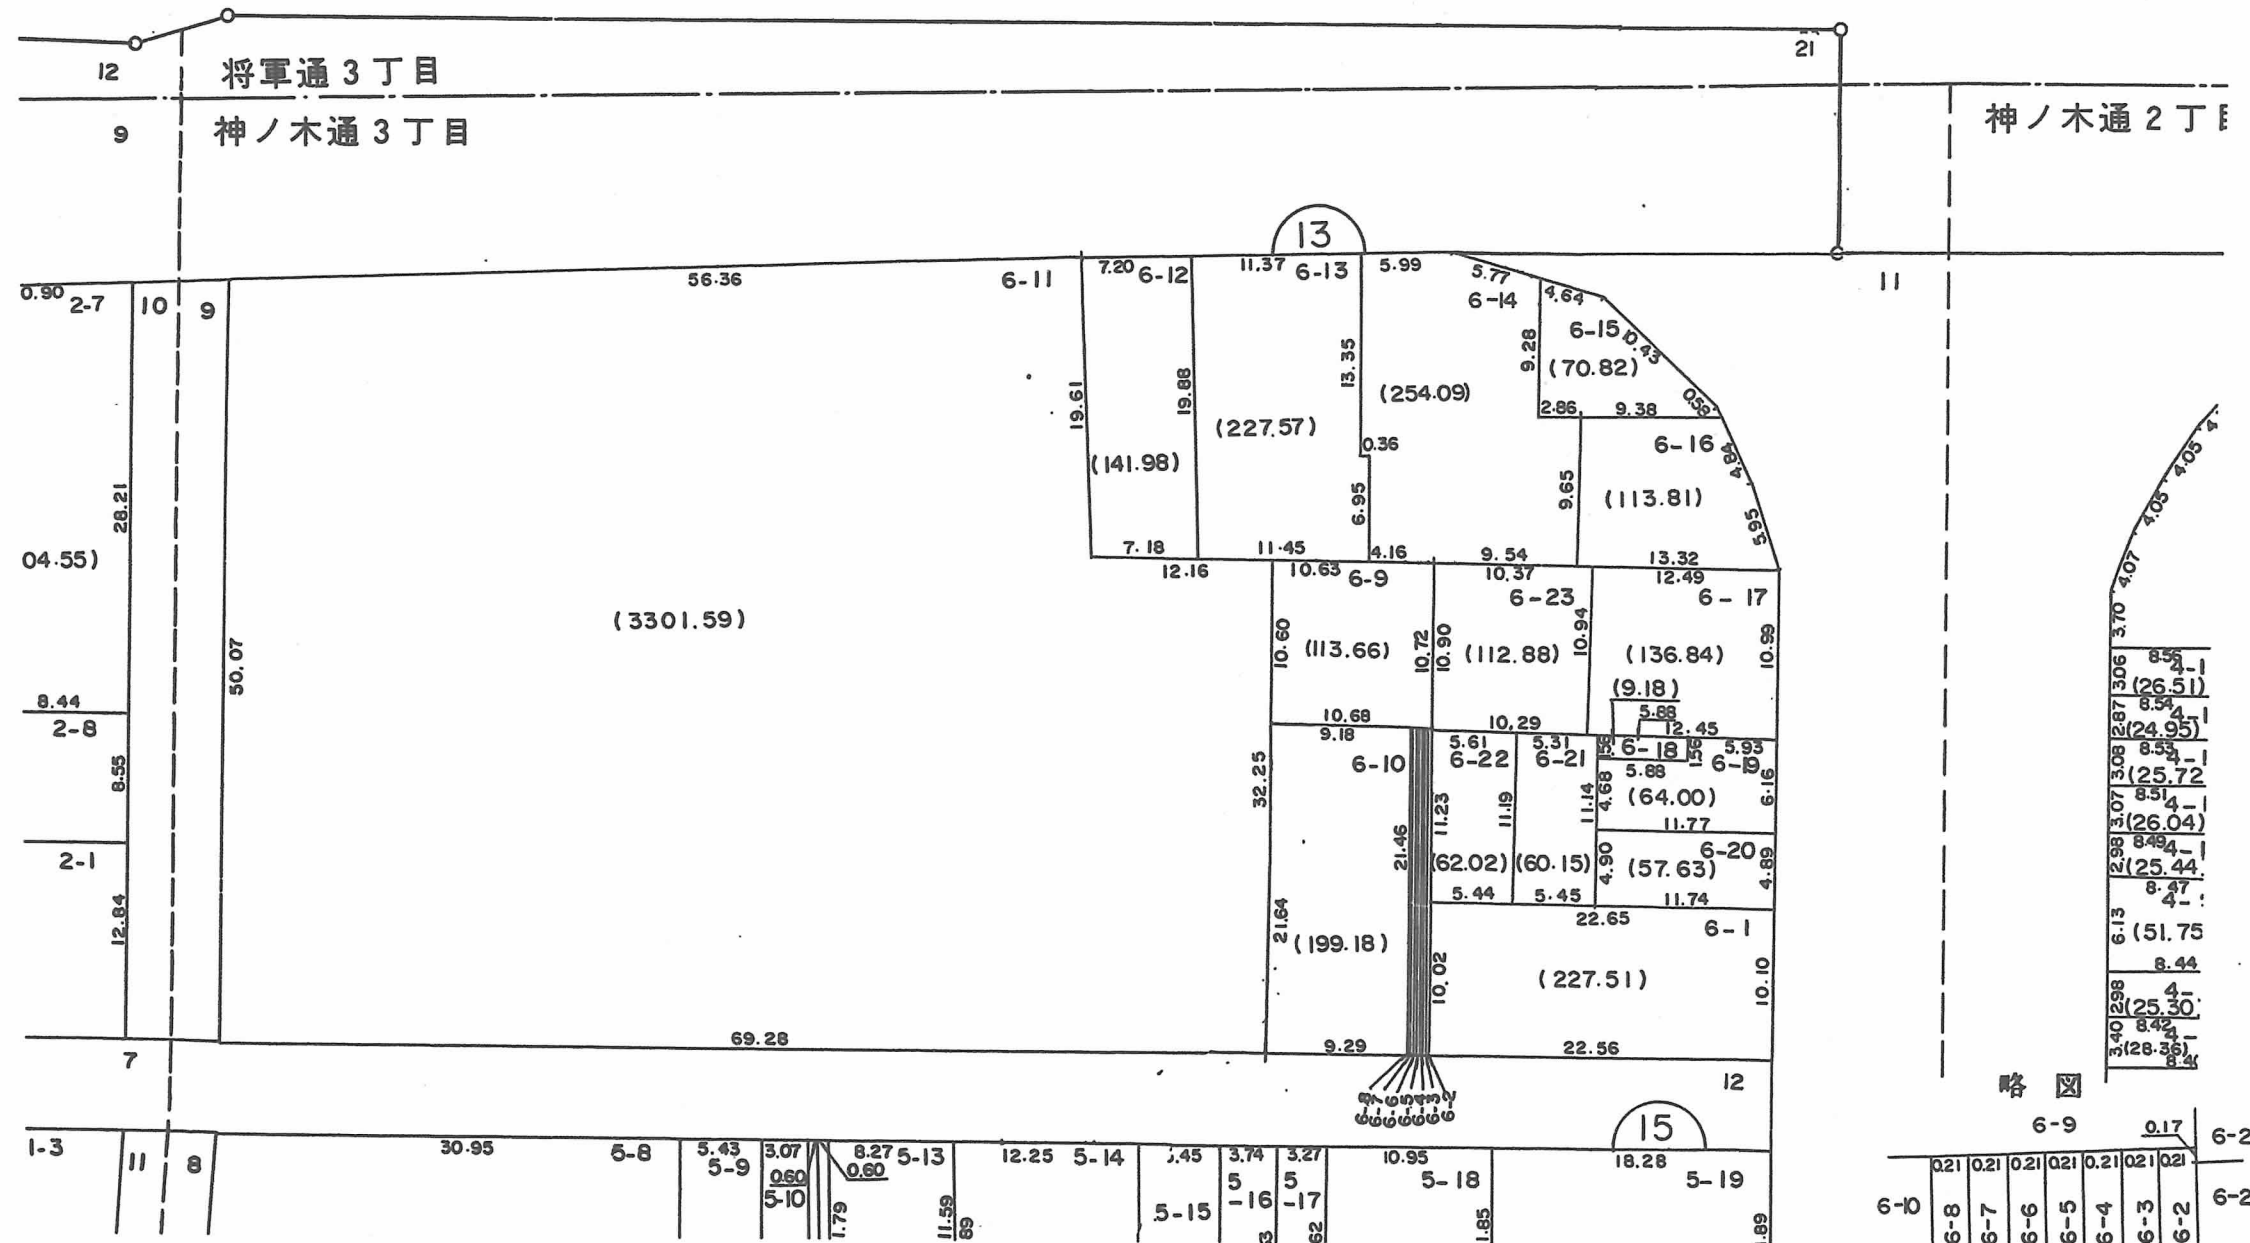

略 圖

地積は m^2 ・辺長は m です

※⁴⁴ 戸市都市計画局区画整理部清算第1課