

換地図 兼 確定図

Ⅳ-68-8





縮尺 1:500

閲覧用

神戸市灘区神ノ木通 3 丁目の一部

この換地図兼確定図は昭和 61 年 2 月 13 日の
換地処分時の図面です。

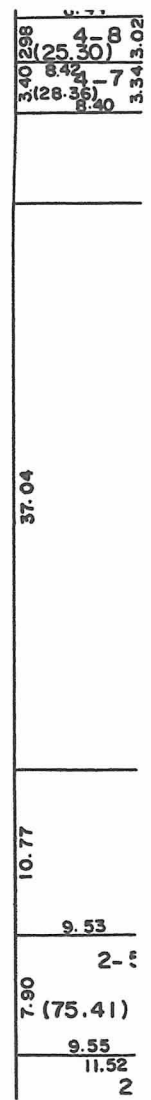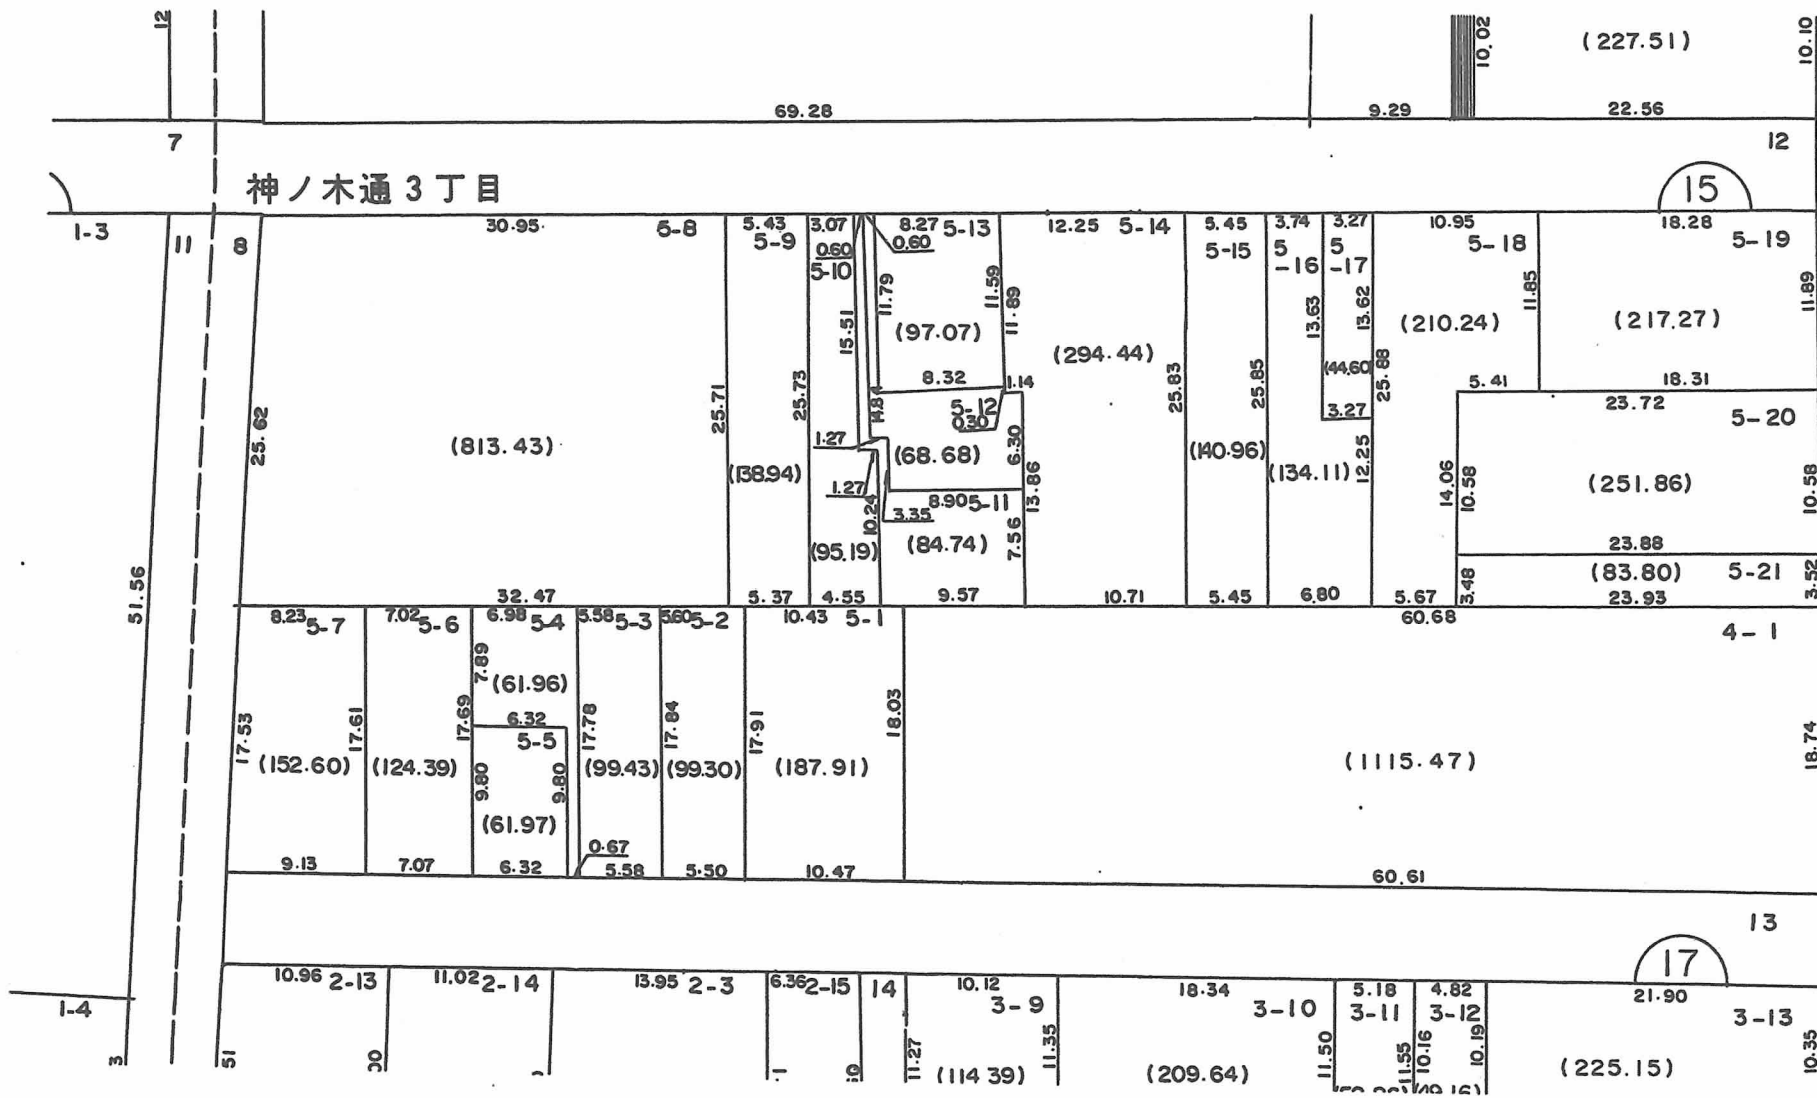

○印が換地です
地積は㎡・辺長はmです