

換地図 兼 確定図

神戸市灘区神ノ木通4丁目の一部


閲覧用

この換地図兼確定図は昭和61年2月13日の
換地処分時の図面です。

1. - 68 ㊄



縮尺1:500

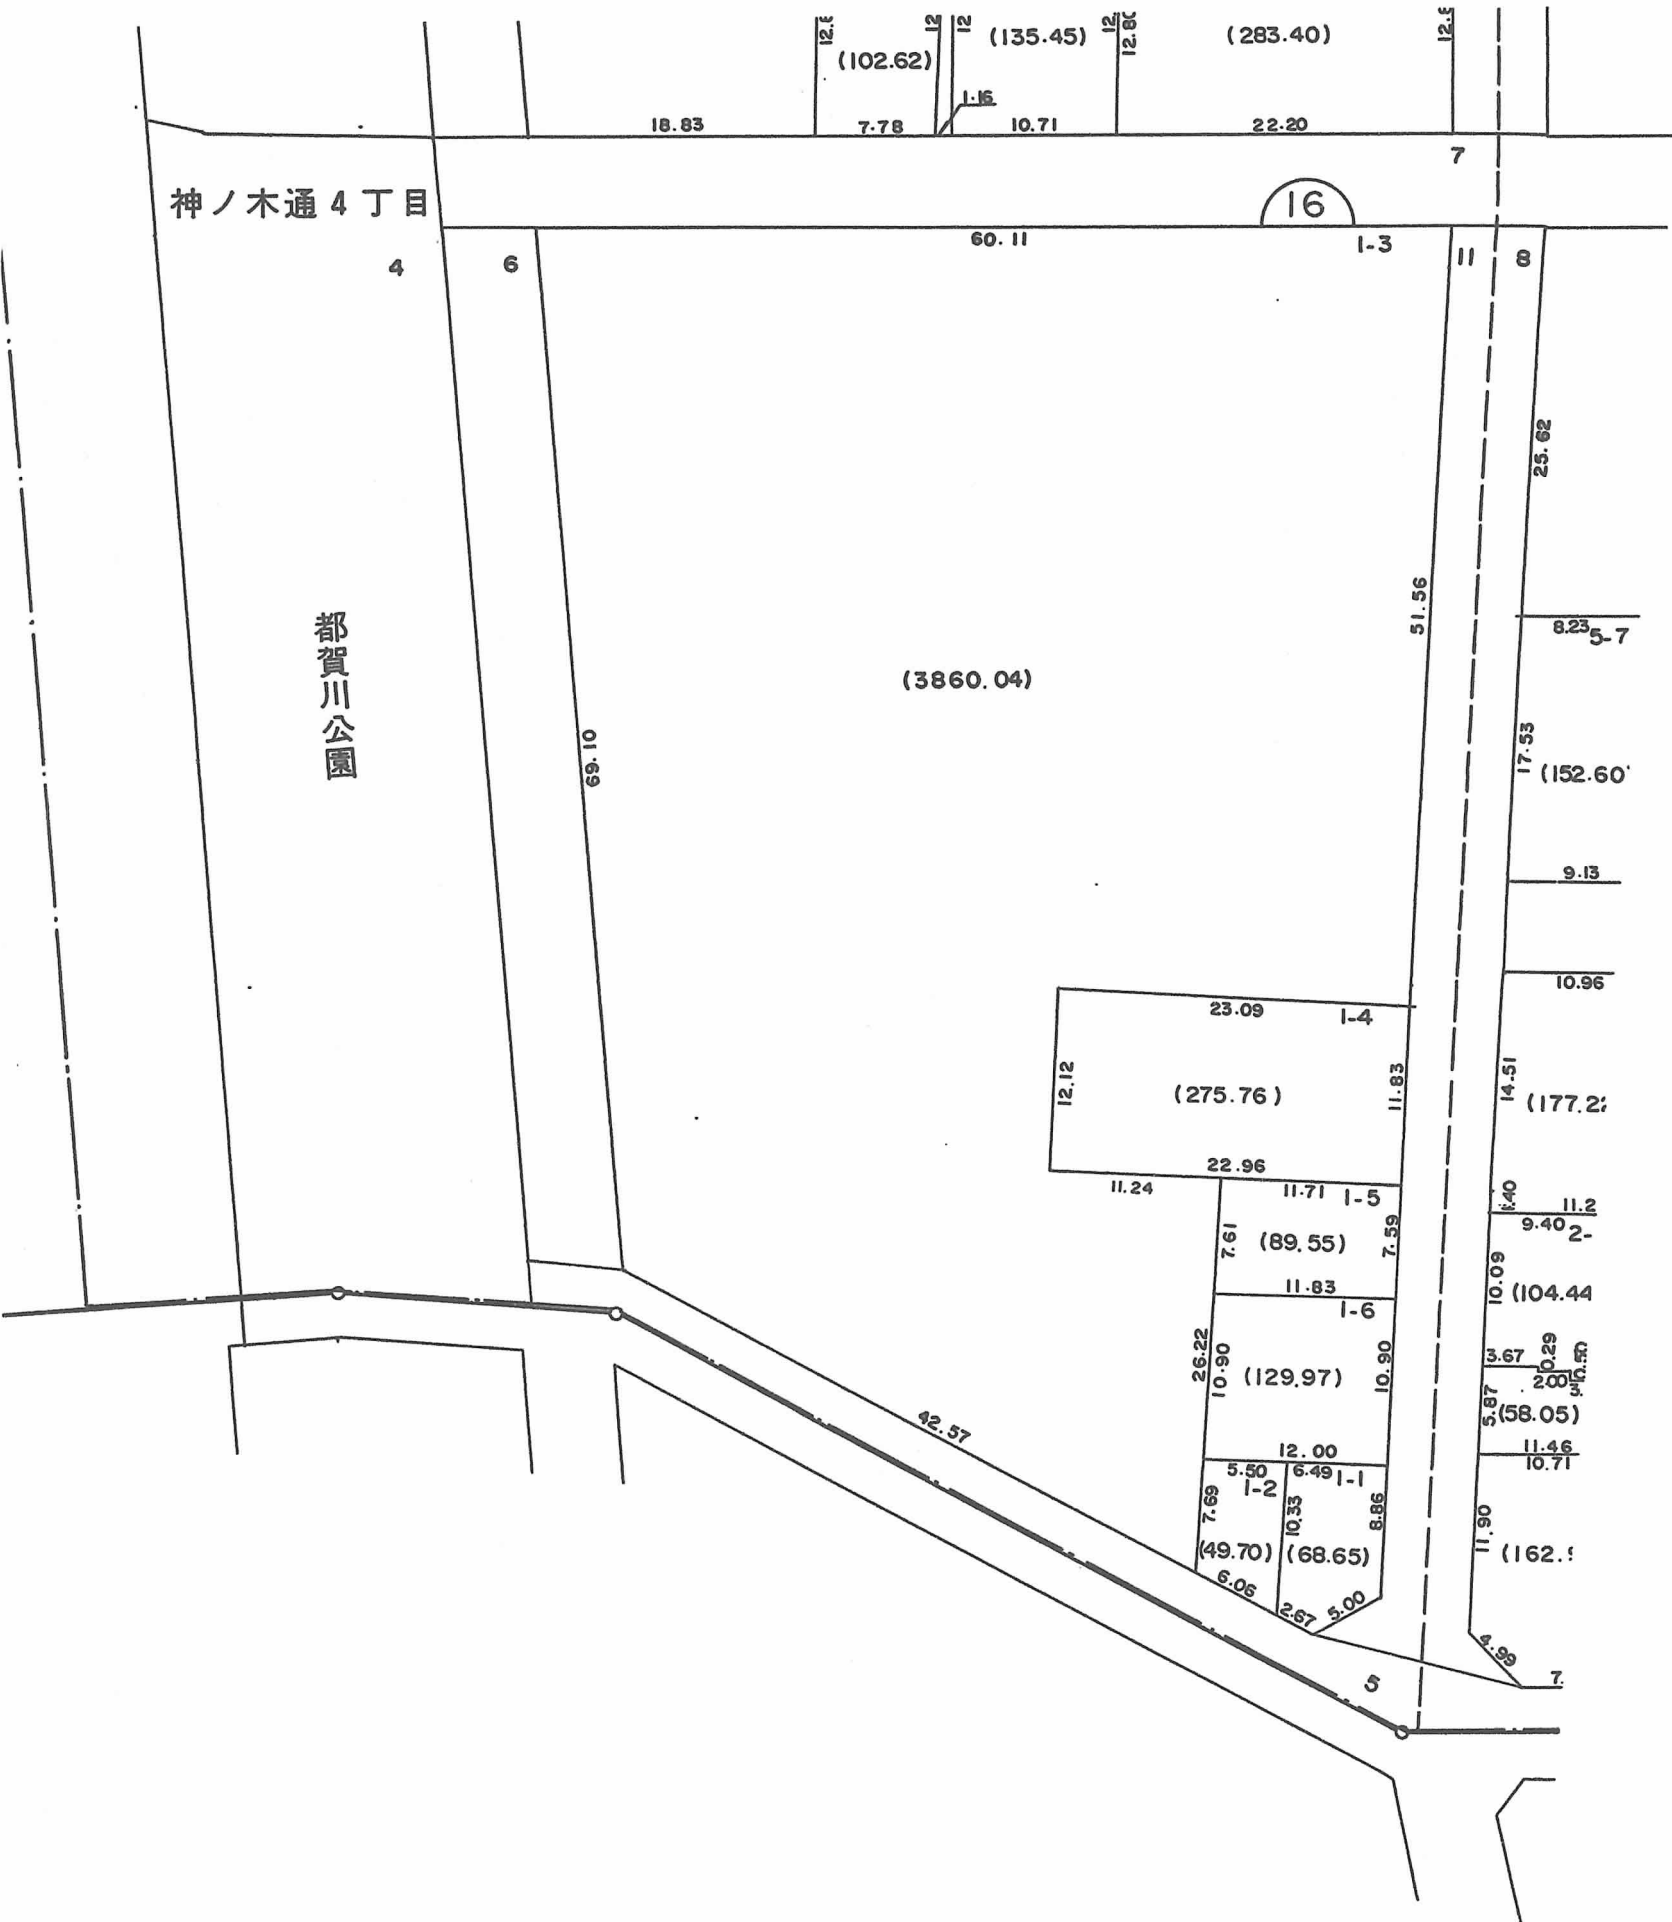

○印が換地です

地積は㎡・辺長はmです