


換地図 兼 確定図

神戸市灘区神ノ木通3丁目の一部


この換地図兼確定図は昭和61年2月13日の
換地処分時の図面です。

IV-68-10

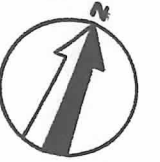


縮尺1:500

閲覧用

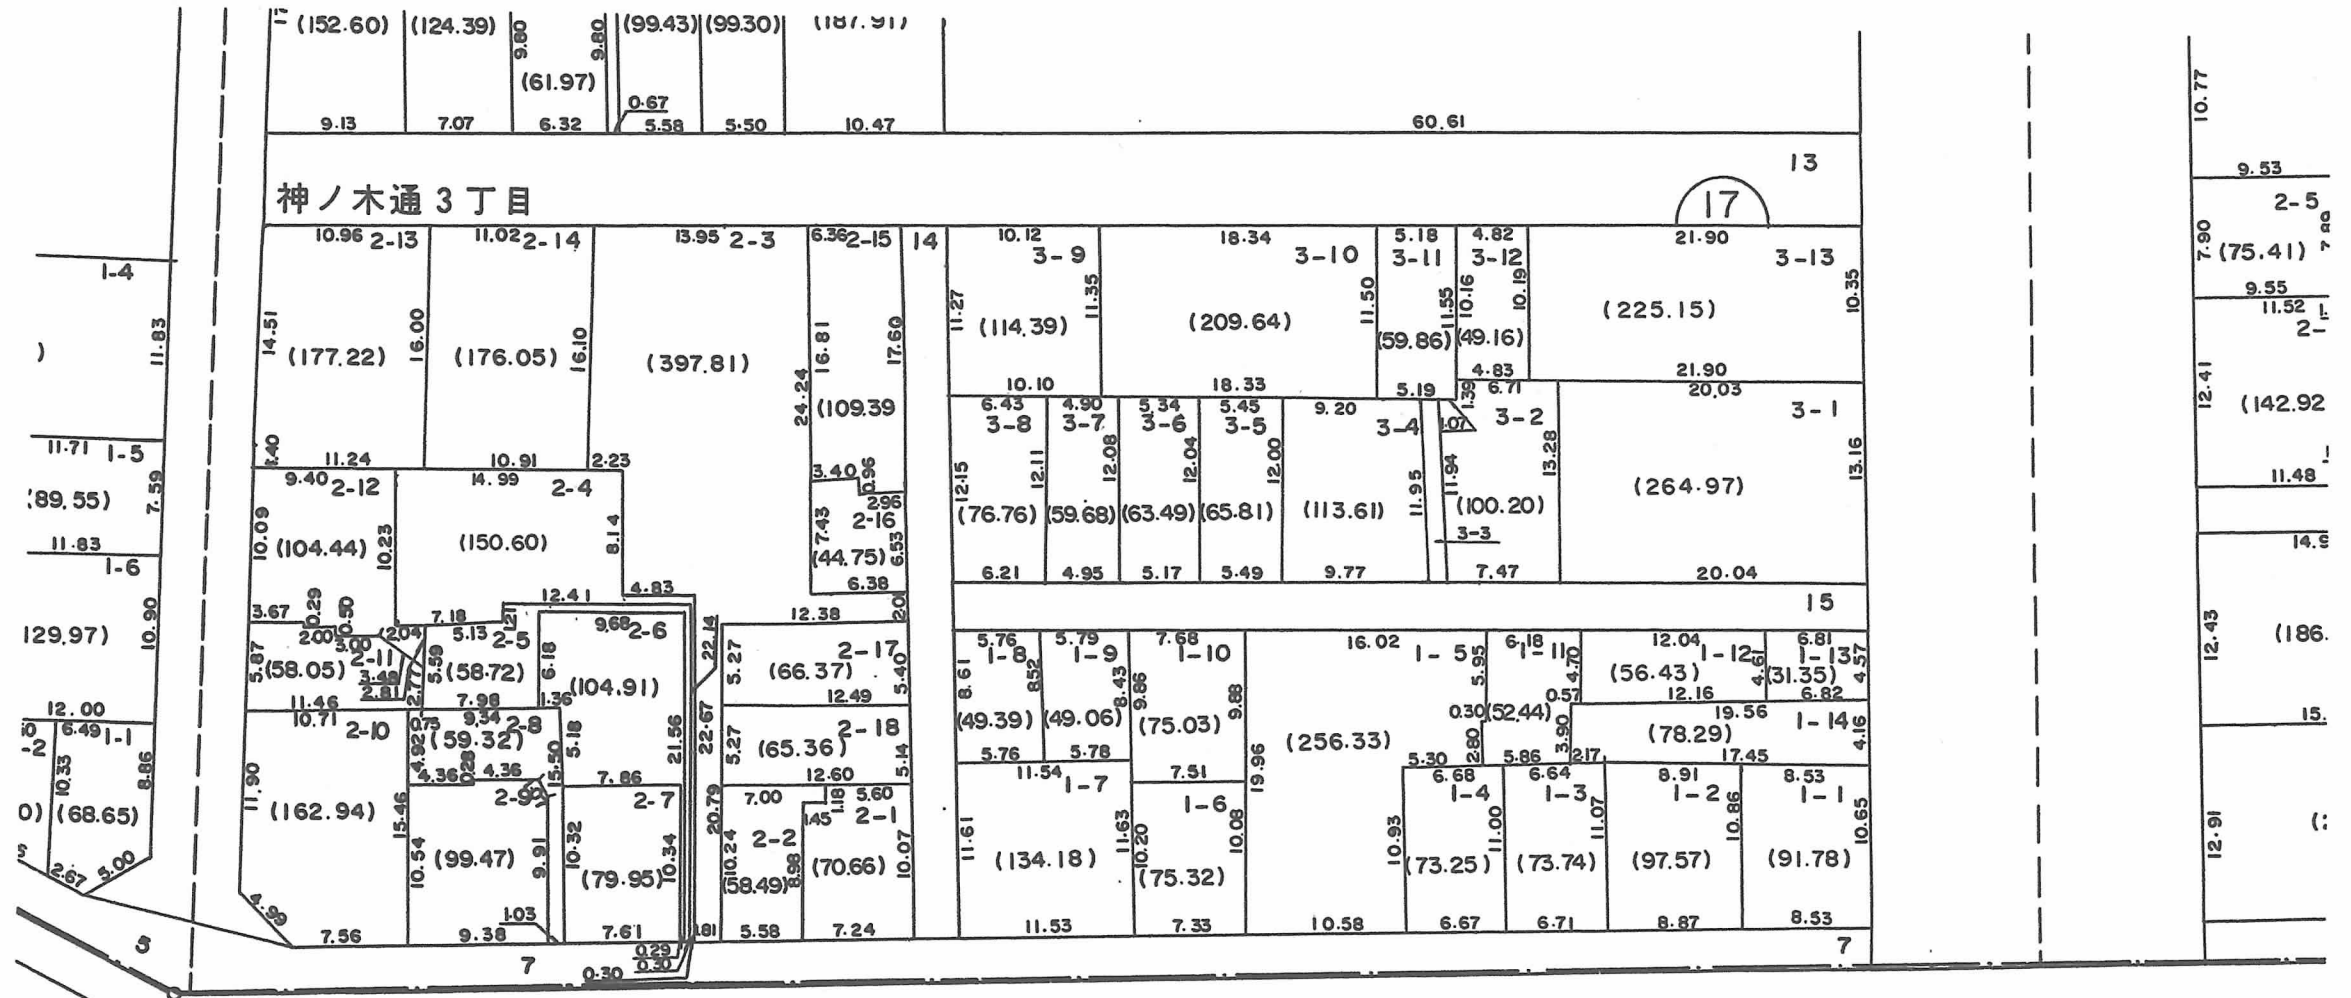

略図 3-11

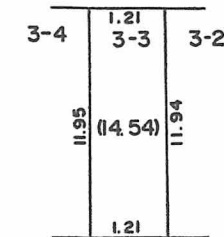

○印が換地です

地積は㎡・辺長はmです