

閲覧用

換地図 兼 確定図

神戸市灘区水道筋5丁目の一部


この換地図兼確定図は昭和61年2月13日の
換地処分時の図面です。

(1,078.47)


(1078.47)



縮尺1:500

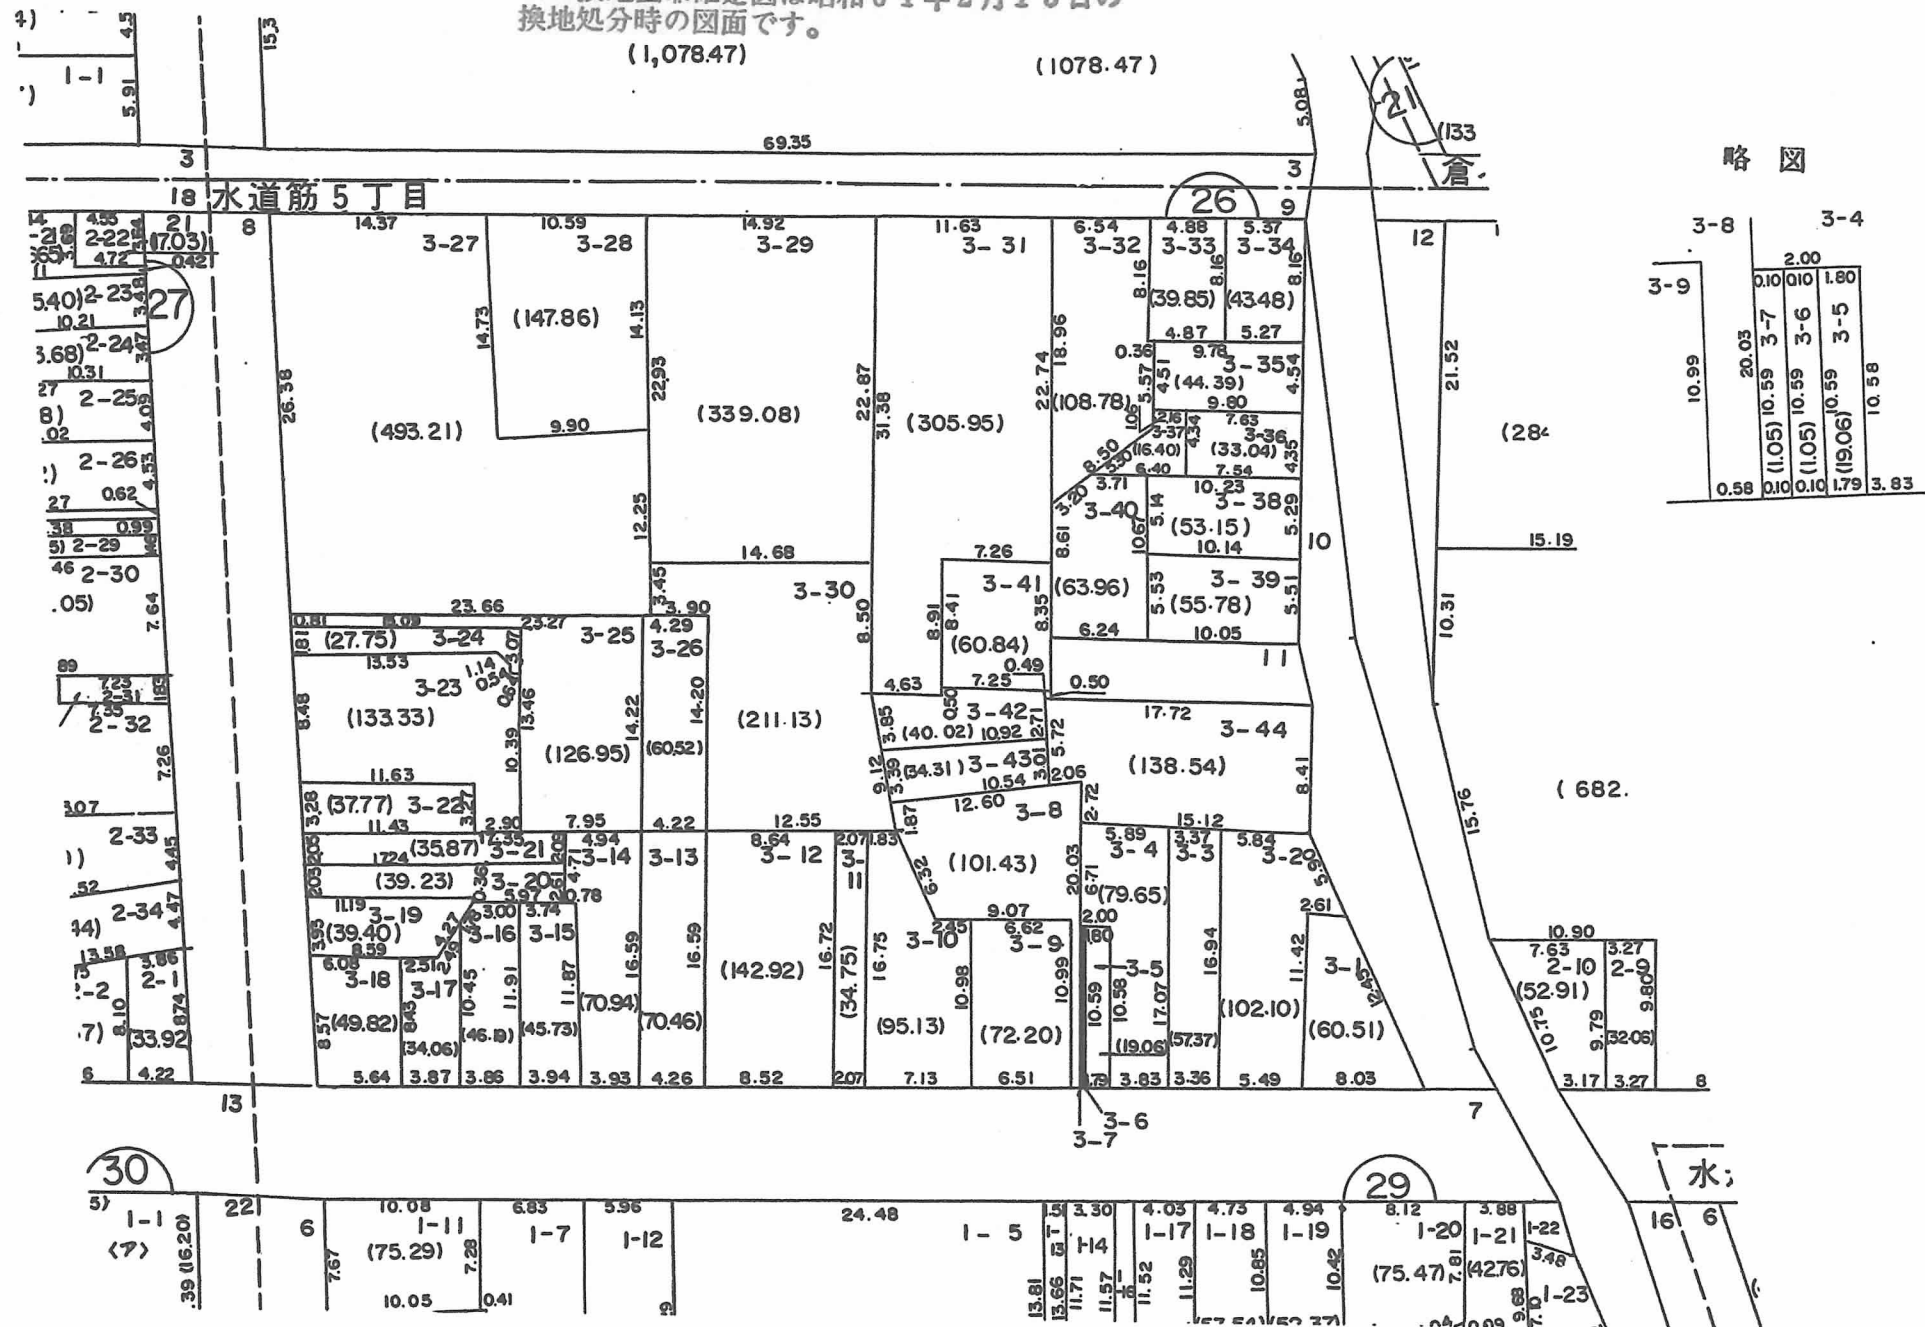

略図

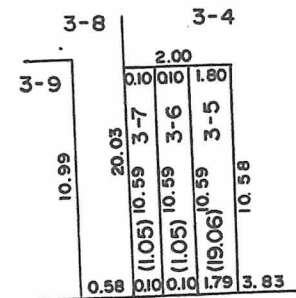

○印が換地です

地積は㎡・辺長はmです