




縮尺1:500

閱覧用

換地図 兼 確定図

神戸市灘区篠原南町5丁目の一部

この換地図兼確定図は昭和61年2月13日の換地処分時の図面です。

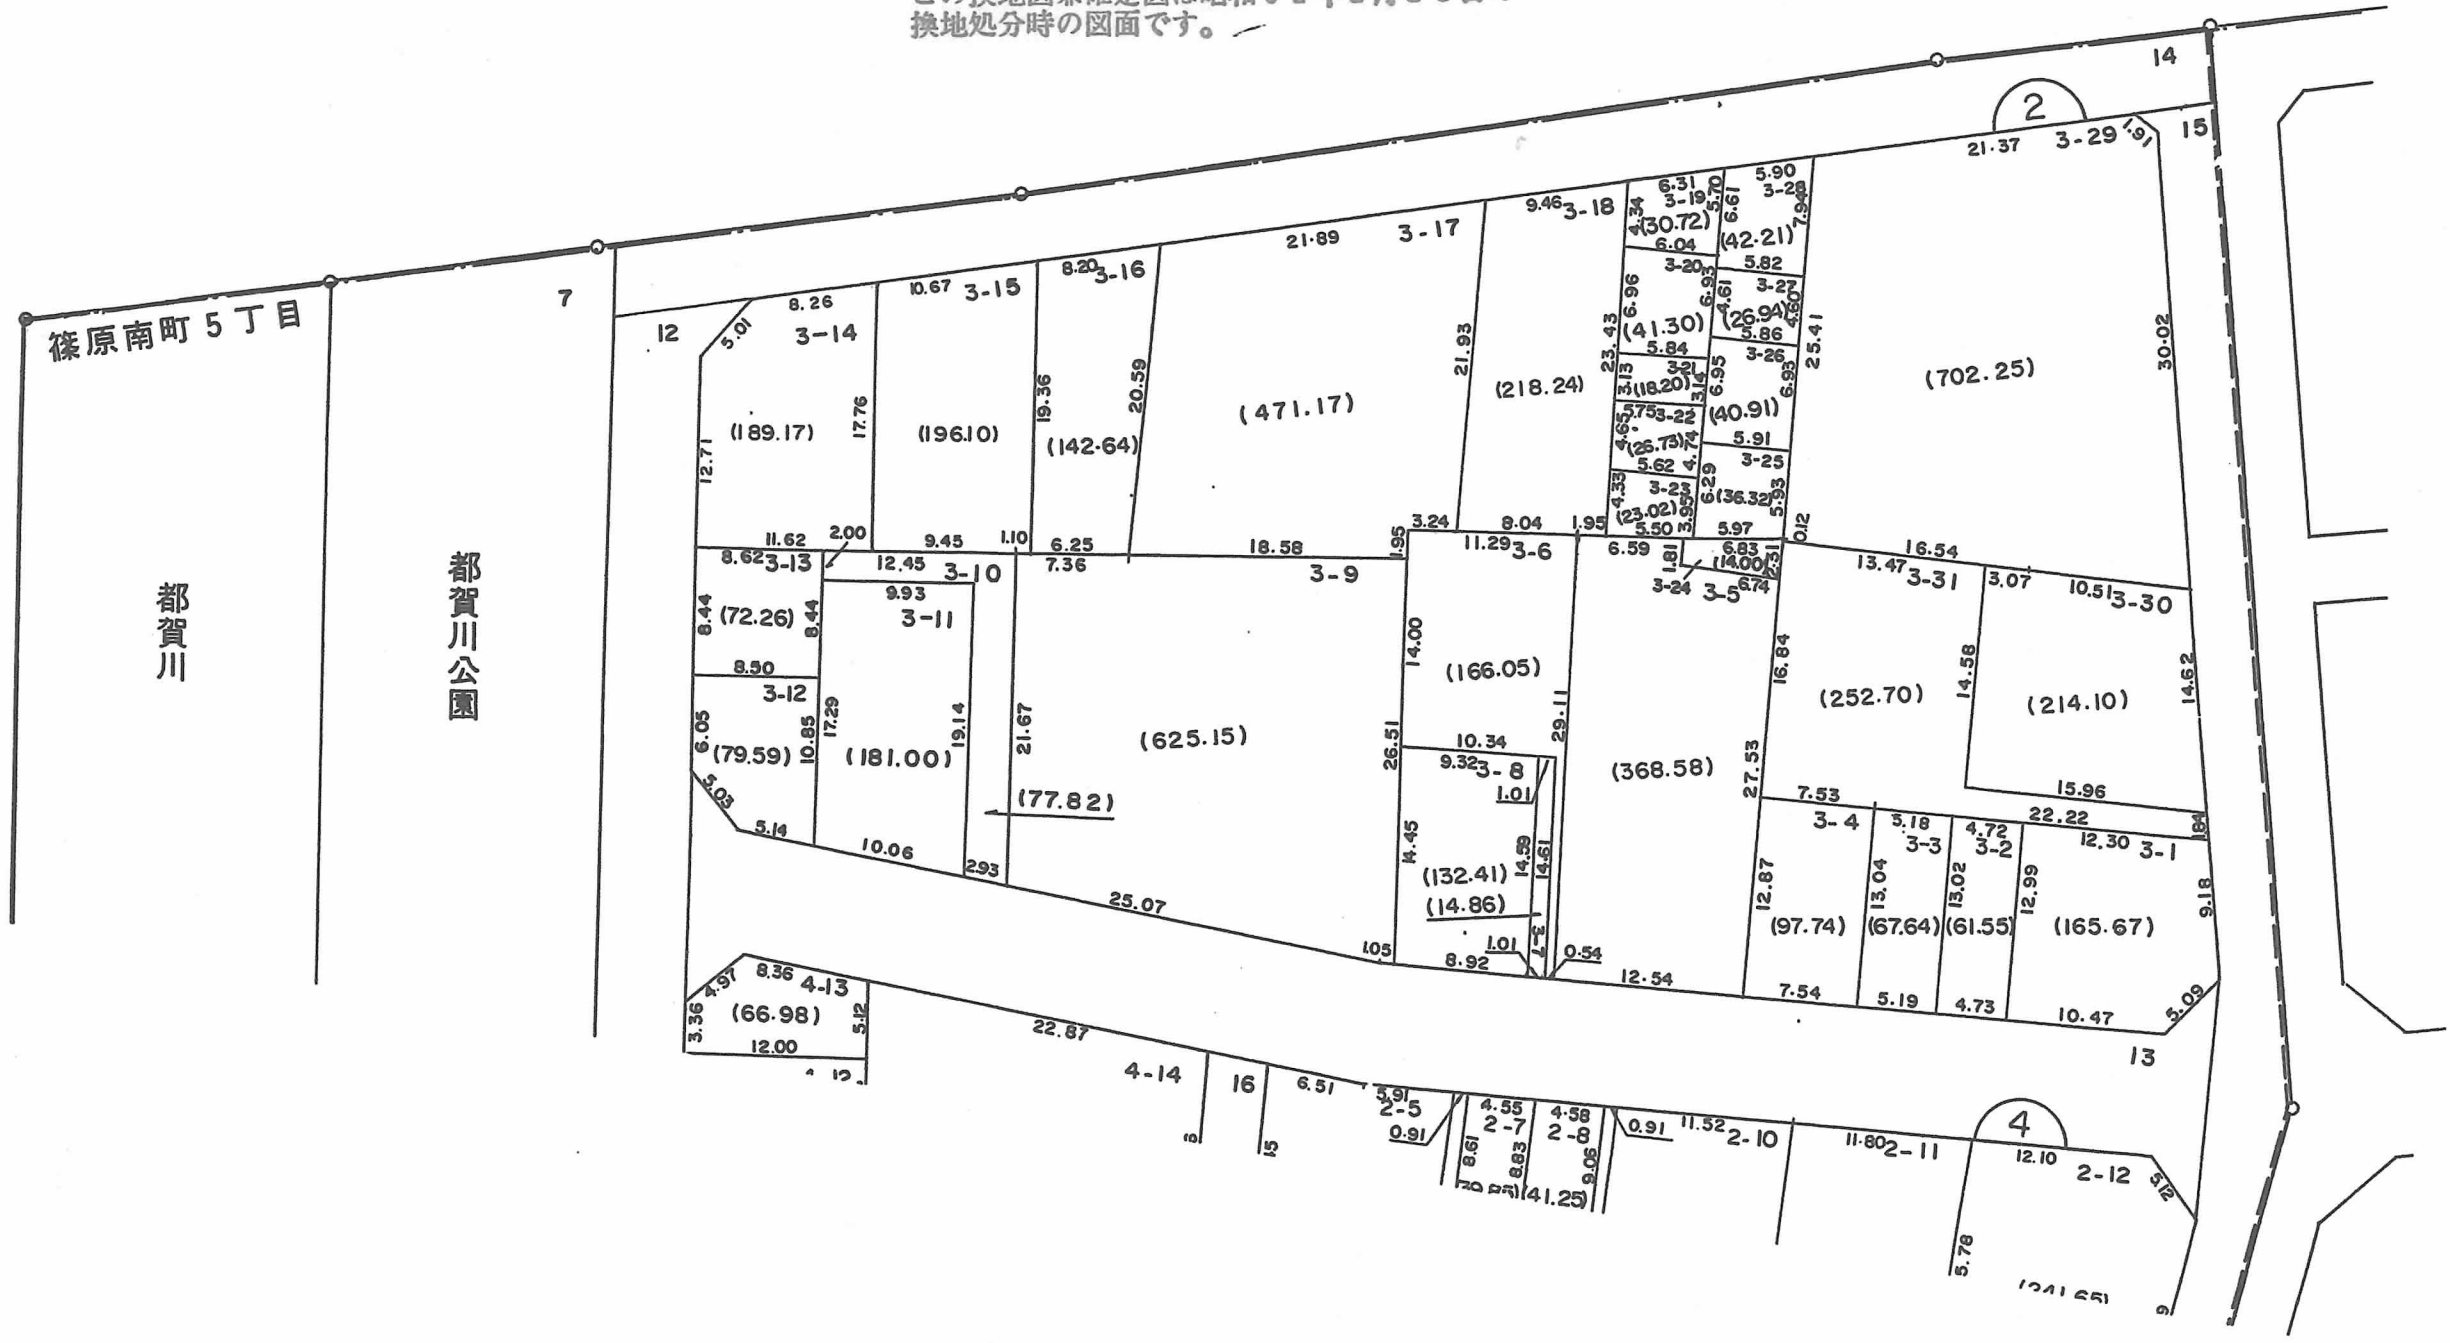

○印が換地です

地積は㎡・辺長はmです