




縮尺 1:500

略 図

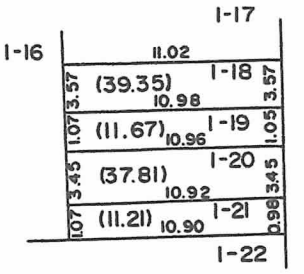


換地図 兼 確定図

神戸市灘区岸地通 4 丁目の一部

この換地図兼確定図は昭和 61 年 2 月 13 日の換地処分時の図面です。

閲覧用

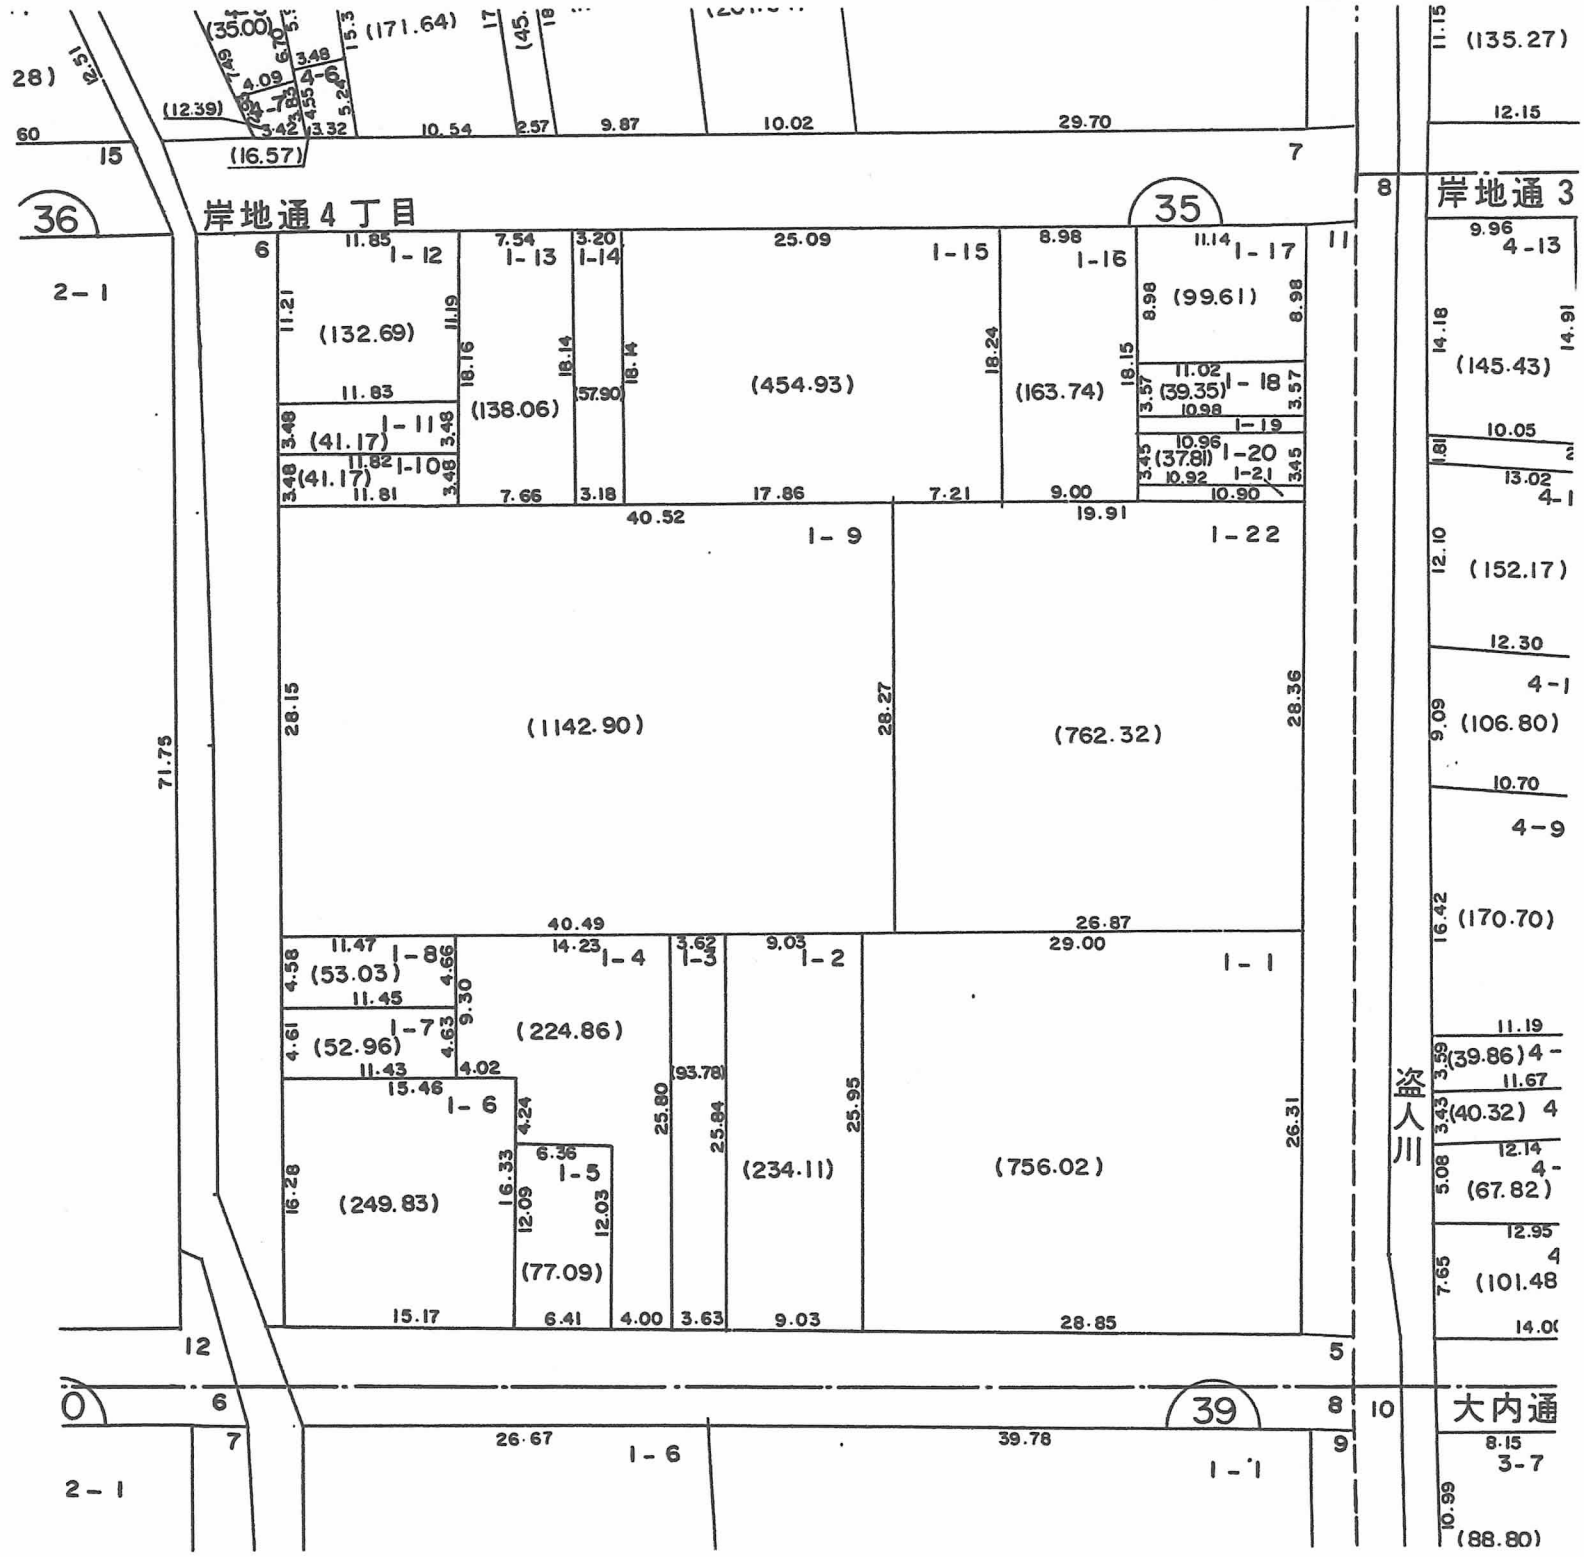

○印が換地です

地積は㎡・辺長はmです