

閲覧用

換地図 兼 確定図


神戸市灘区岸地通4丁目の一部

この換地図兼確定図は昭和61年2月13日の
換地処分時の図面です。

IV-68-28



縮尺 1:500

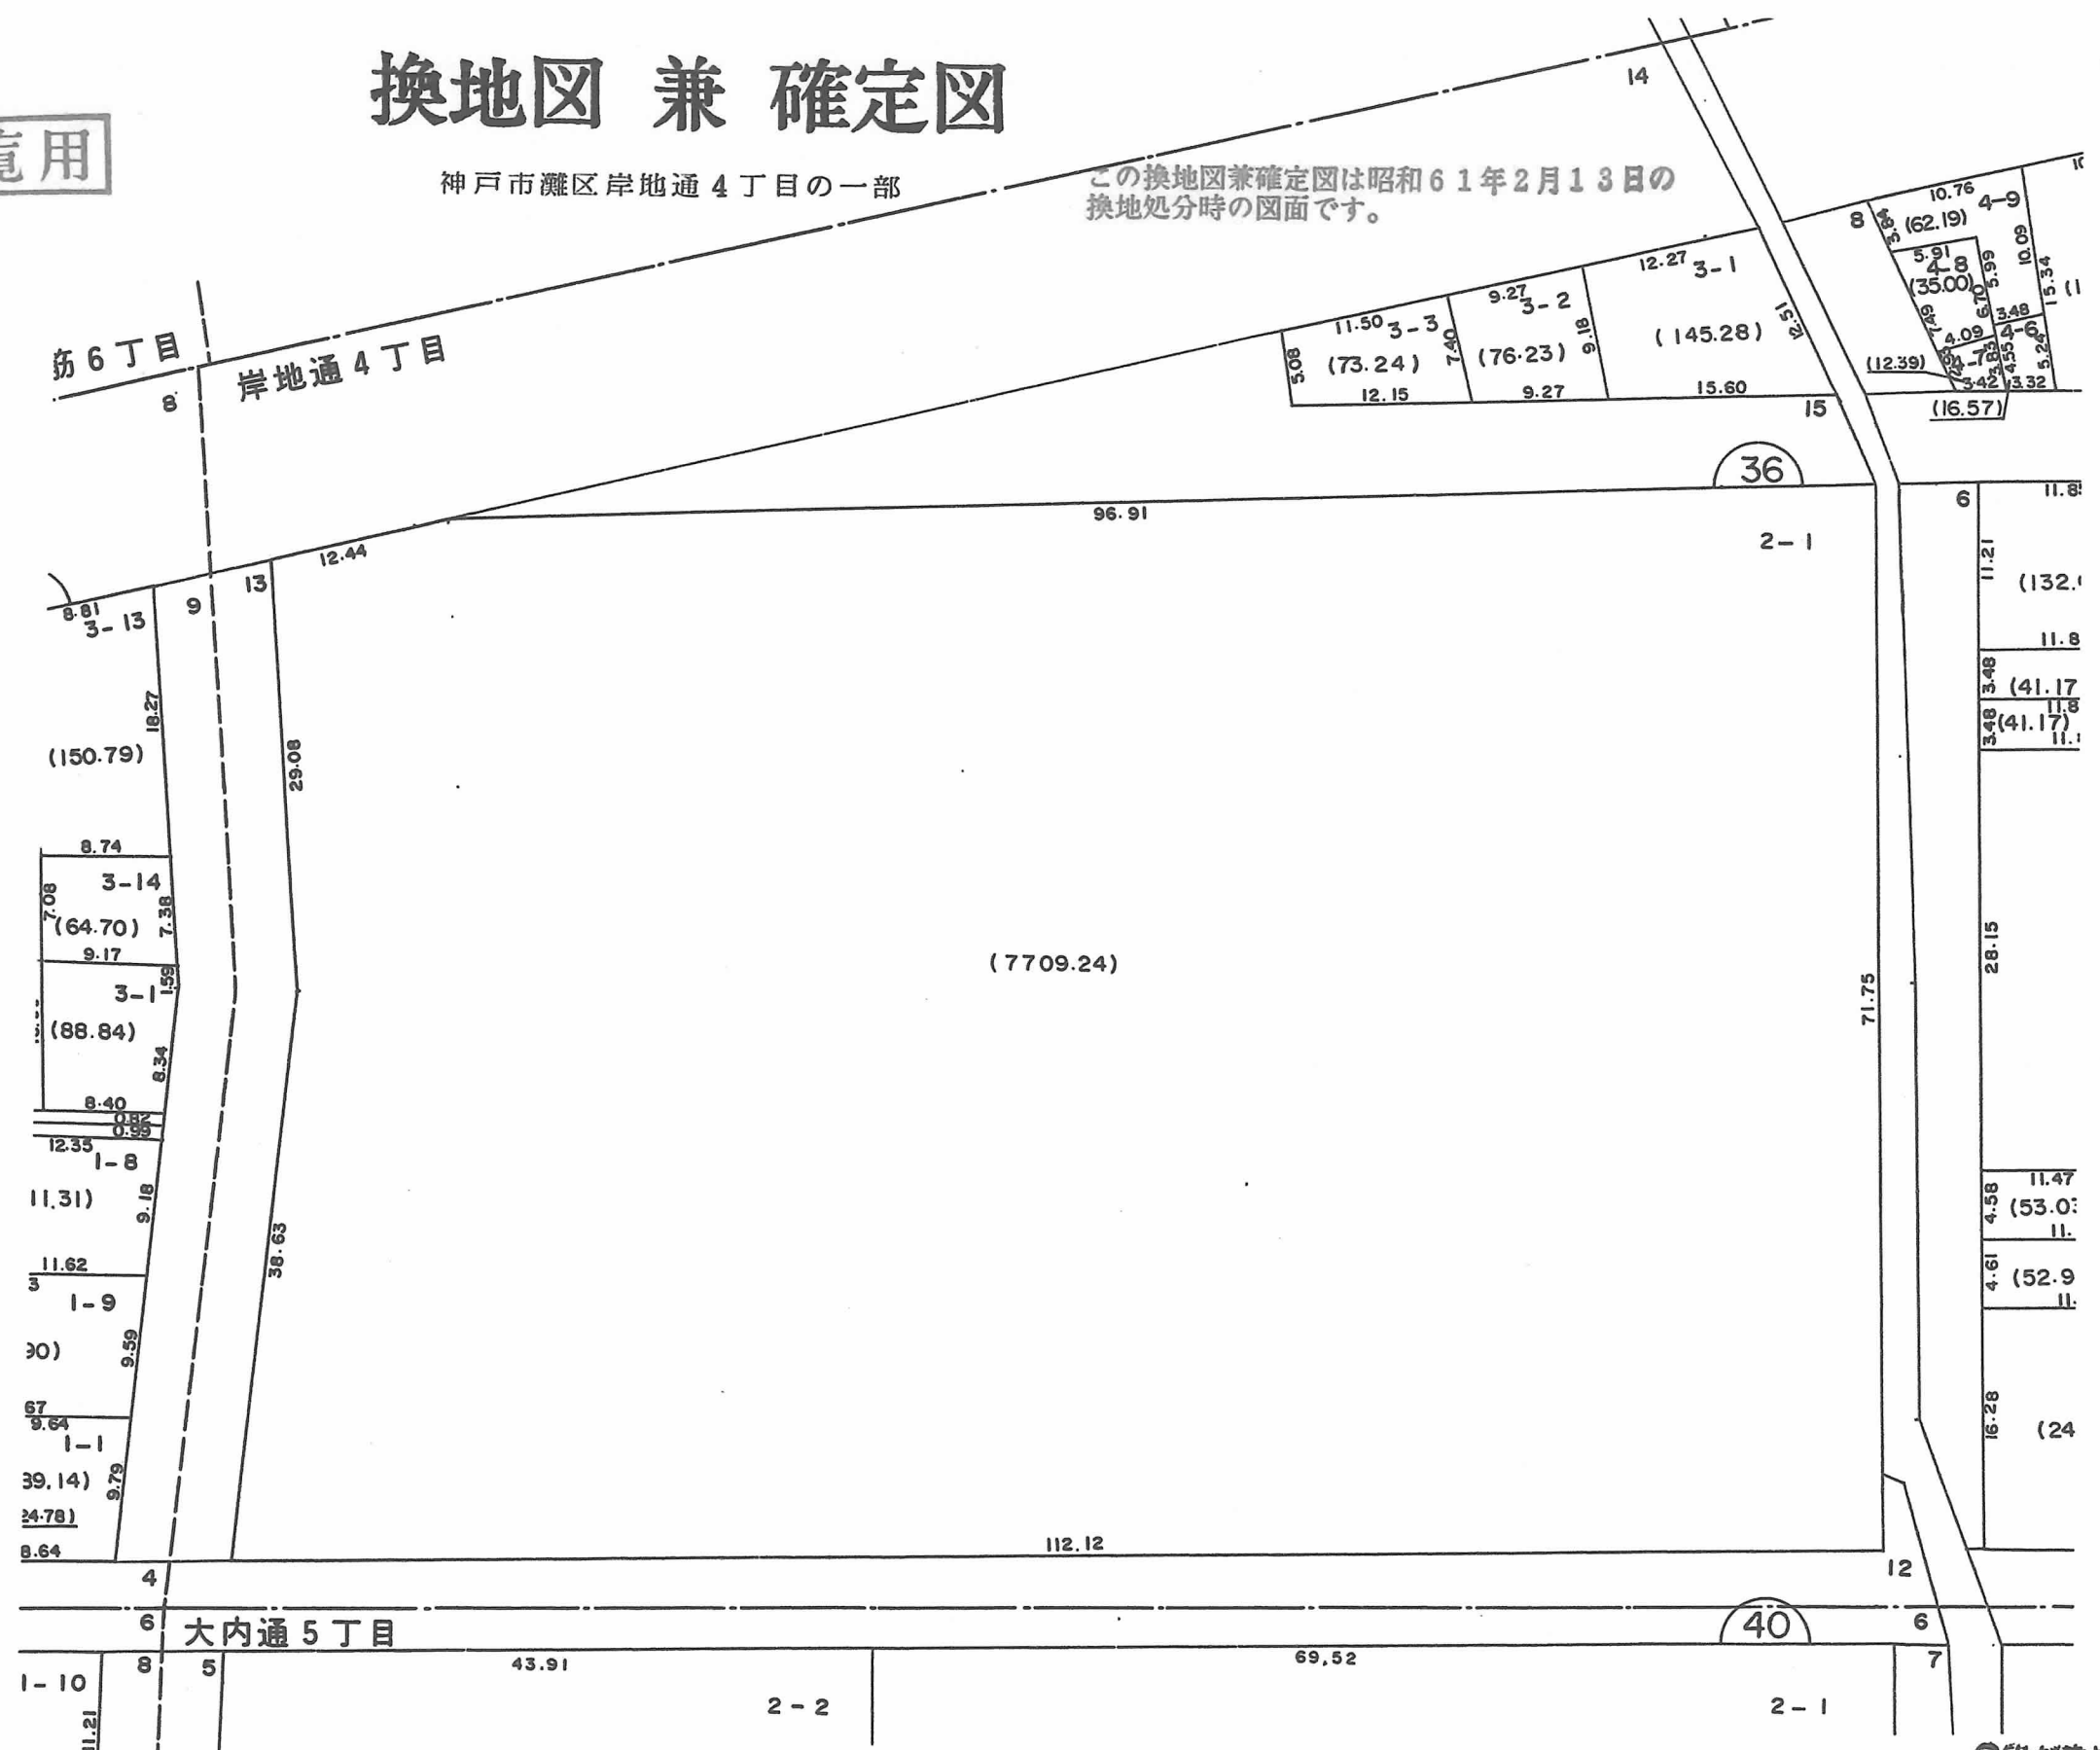

○印が換地です

地積は㎡・辺長はmです