

閲覧用


# 換地図 兼 確定図

神戸市灘区大内通 6 丁目

この換地図兼確定図は昭和 61 年 2 月 13 日の  
換地処分時の図面です。



縮尺 1:500

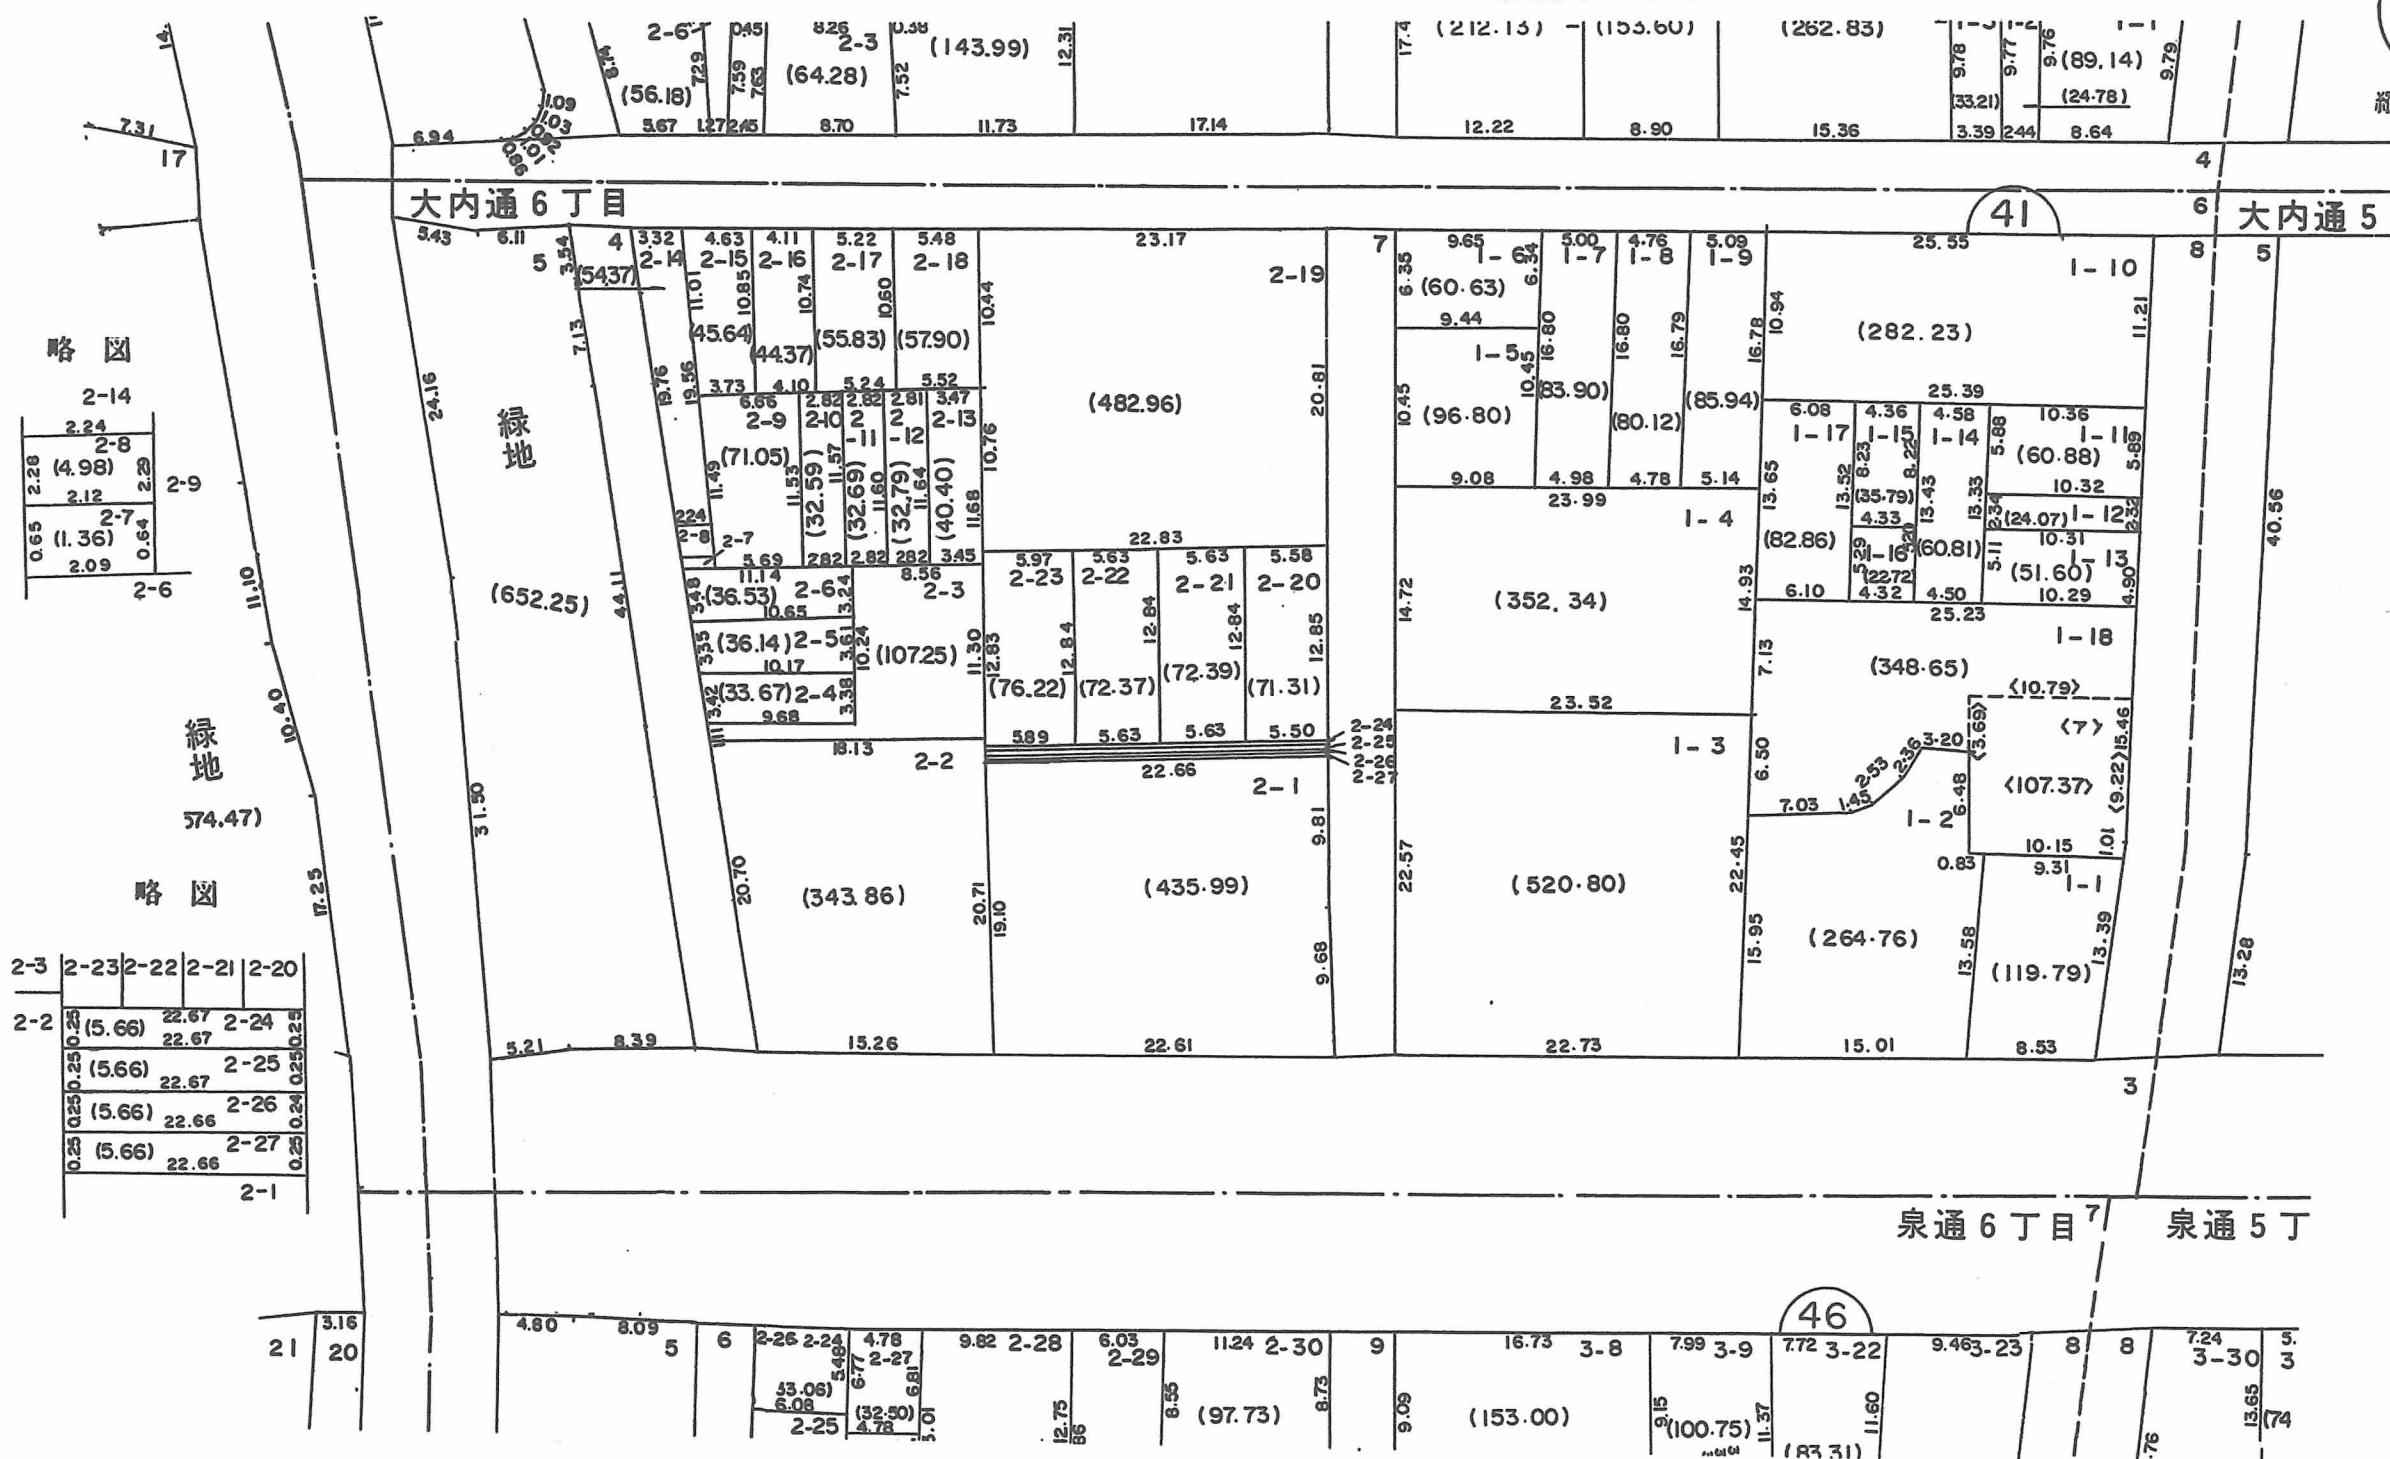

○印が換地です

地積は㎡・辺長はmです