


換地図 兼 確定図

この換地図兼確定図は昭和61年2月13日の
換地処分時の図面です。

神戸市灘区泉通5丁目の一部



縮尺 1:500

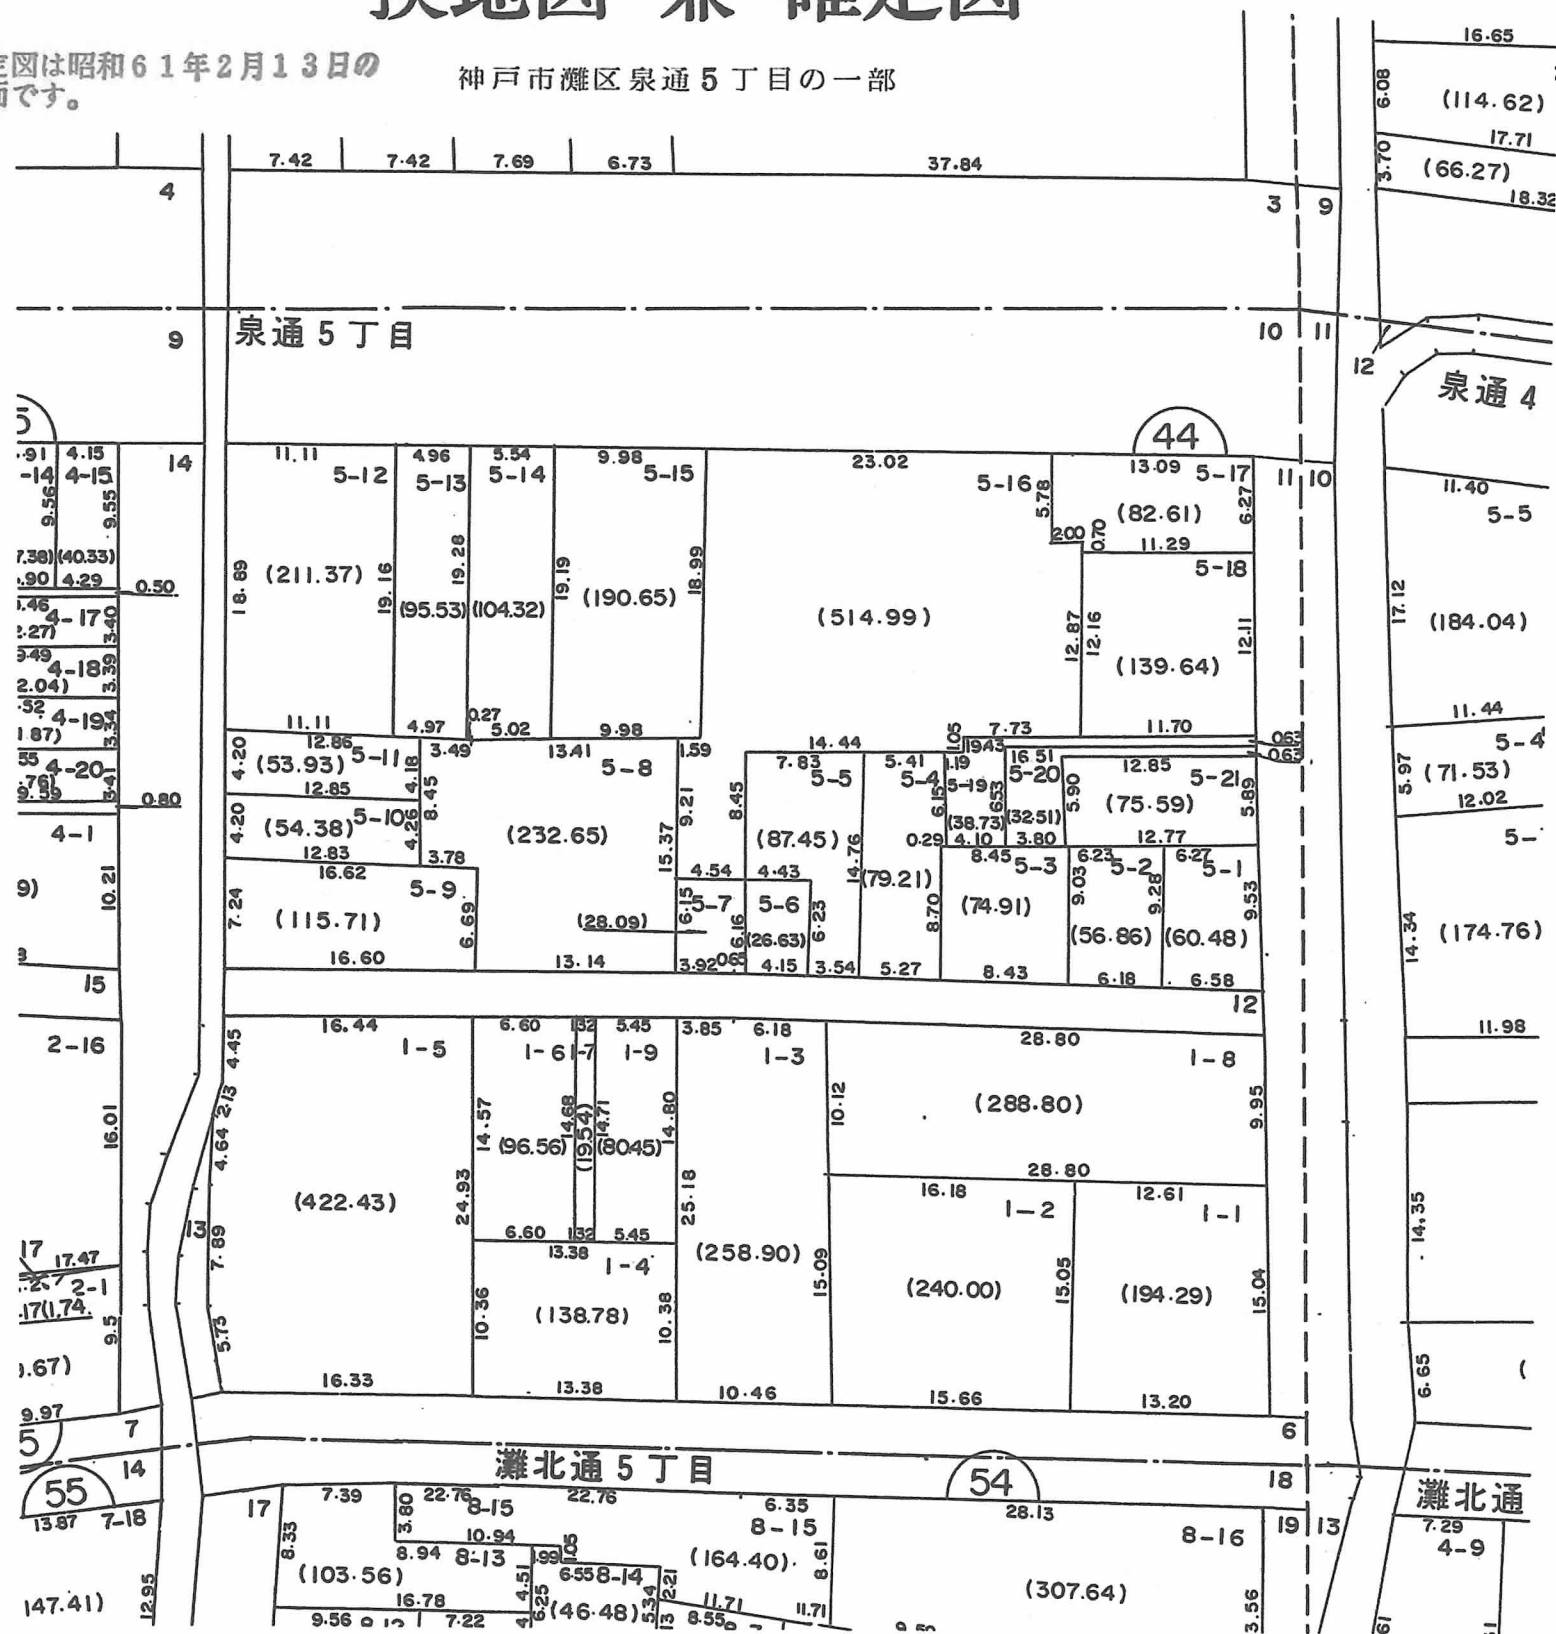

○印が換地です

地積は㎡・辺長はmです