

換地図 兼 確定図

神戸市灘区泉通5丁目の一部

IV-68-36




縮尺 1:500

閲覧用


この換地図兼確定図は昭和61年2月13日の
換地処分時の図面です。

16丁目7 泉通5丁目

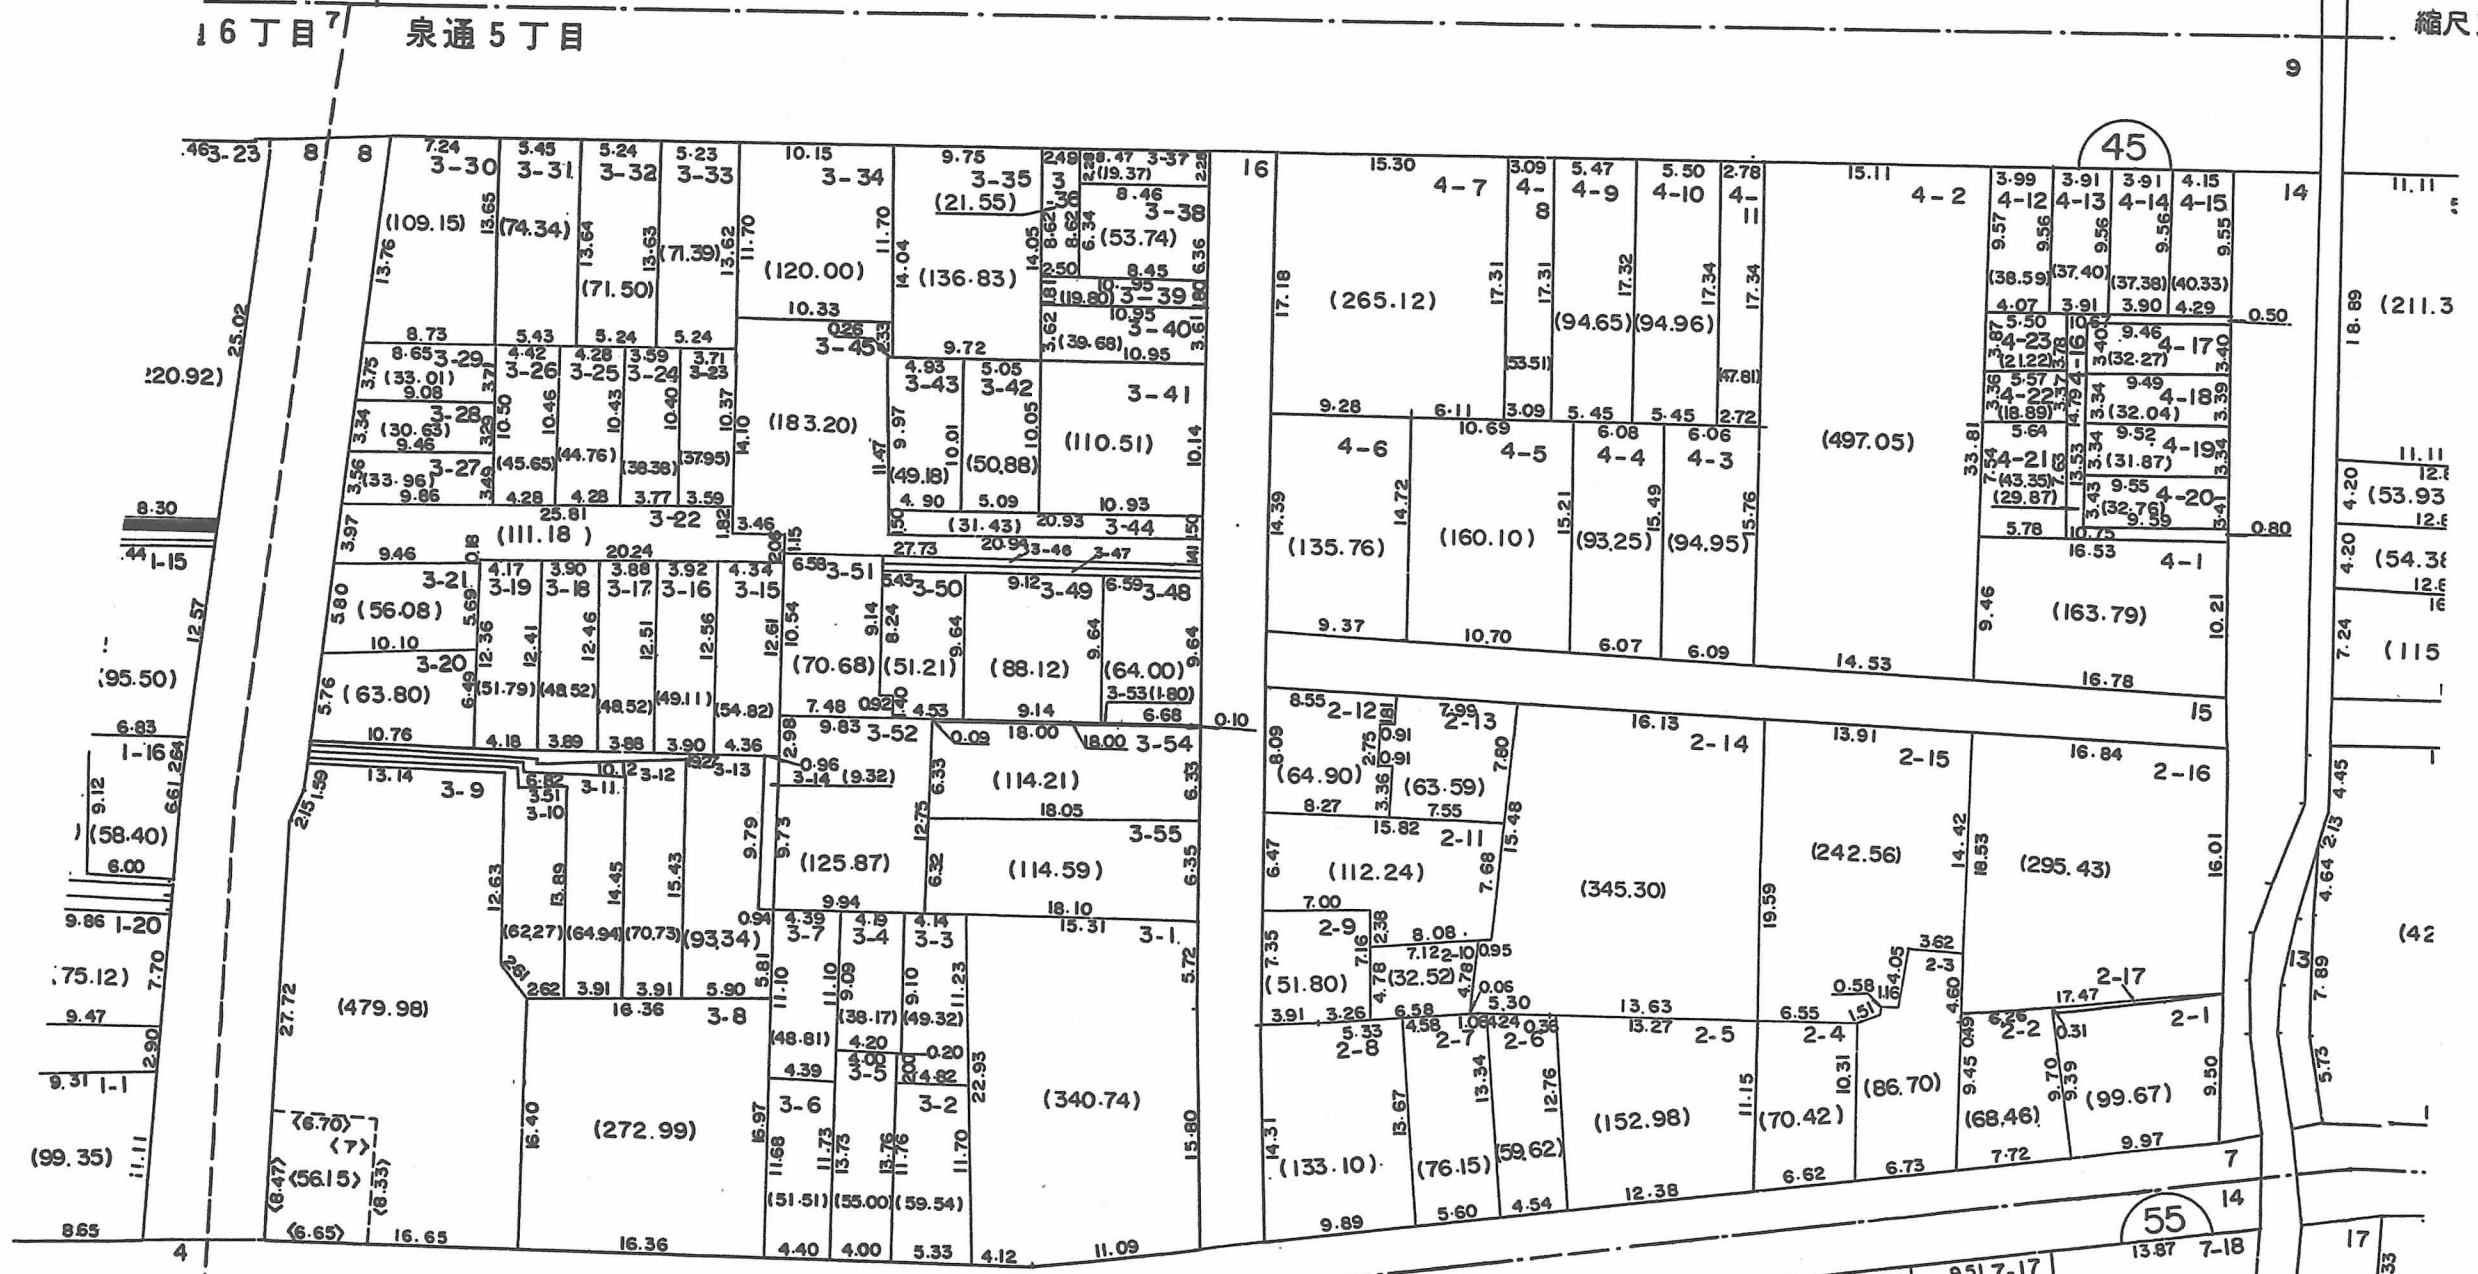


灘北通5丁目


略図 3-19

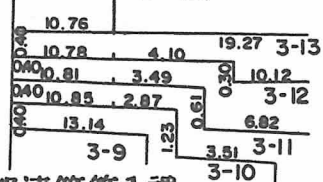

略図 3-45

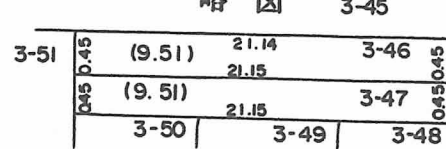

略図 2-16

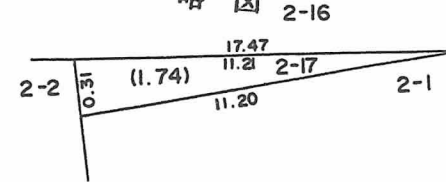

○印が換地です

地積は㎡・辺長はmです