

換地図 兼 確定図

IV-68-39


神戸市灘区灘北通5丁目の一部

閲覧用

この換地図兼確定図は昭和61年2月13日の
換地処分時の図面です。



縮尺1:500

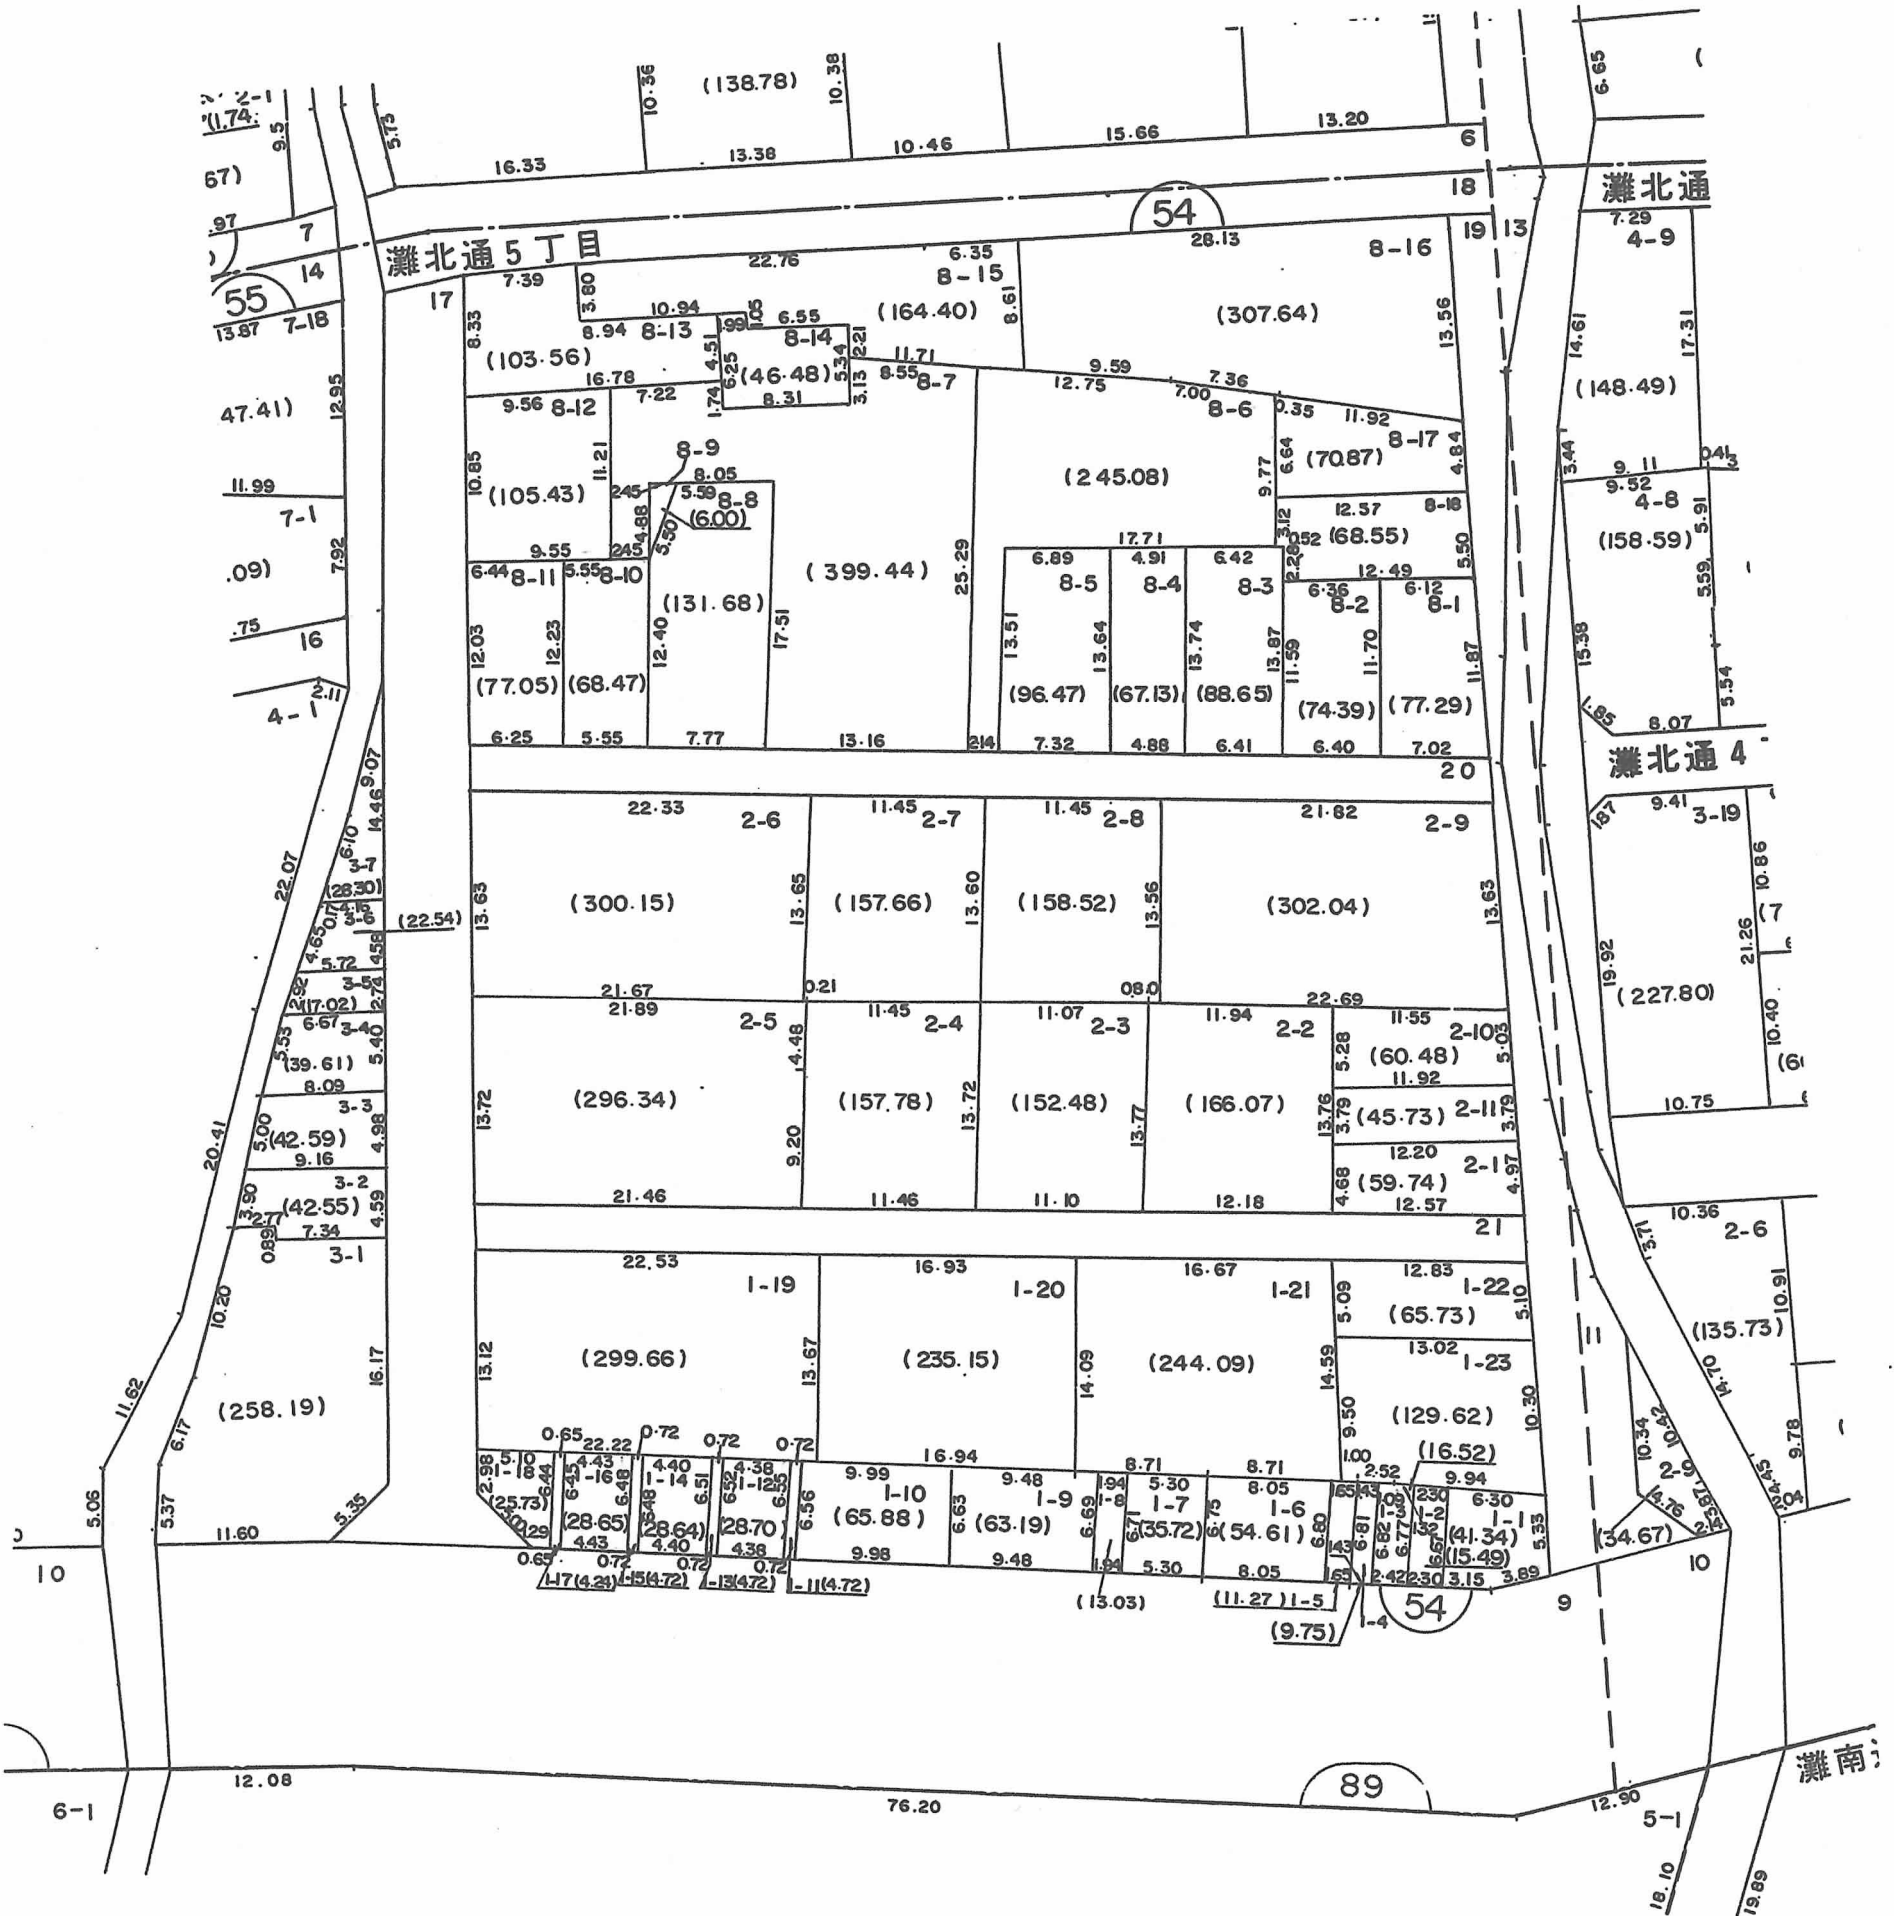

○印が換地です