


換地図 兼 確定図

閱覽用

神戸市灘区灘北通5丁目の一部

この換地図兼確定図は昭和61年2月13日の
換地処分時の図面です。

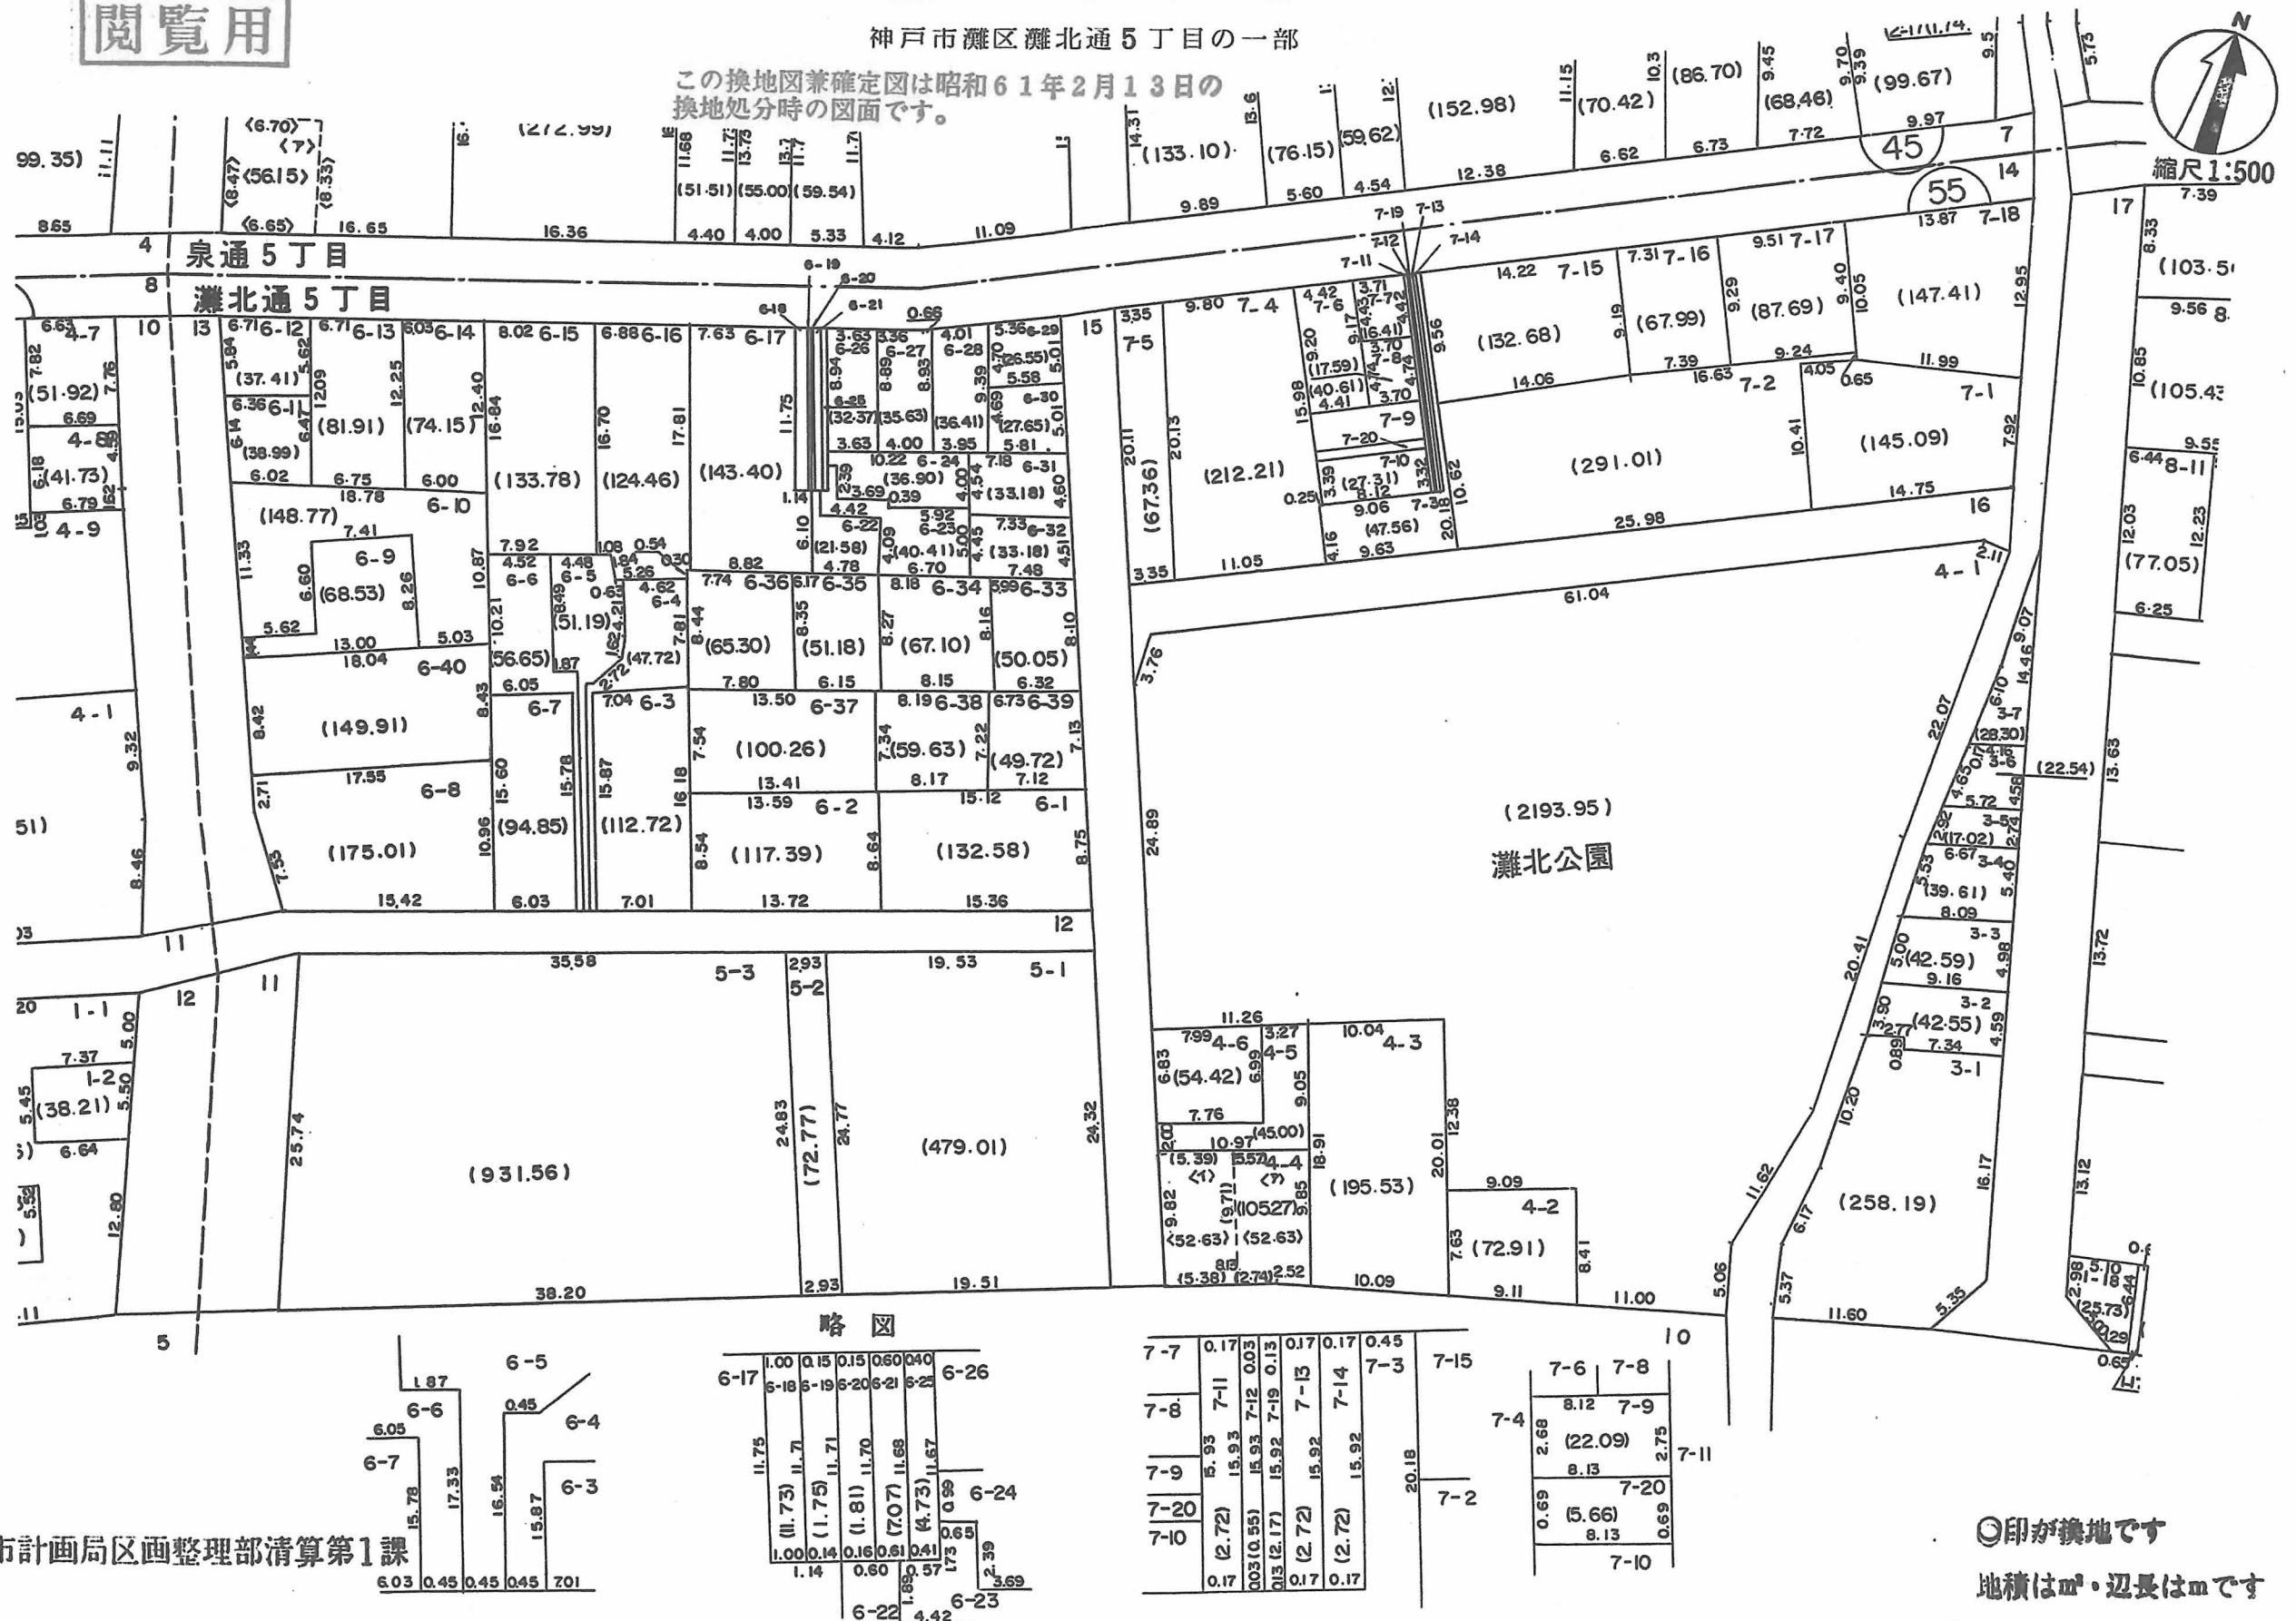

◎印が換地です

地積は m^2 ・辺長は m です