



縮尺1:500


換地図 兼 確定図

神戸市灘区城内通1丁目の一部


この換地図兼確定図は昭和61年2月13日の
換地処分時の図面です。

閲覧用

城内通1丁目

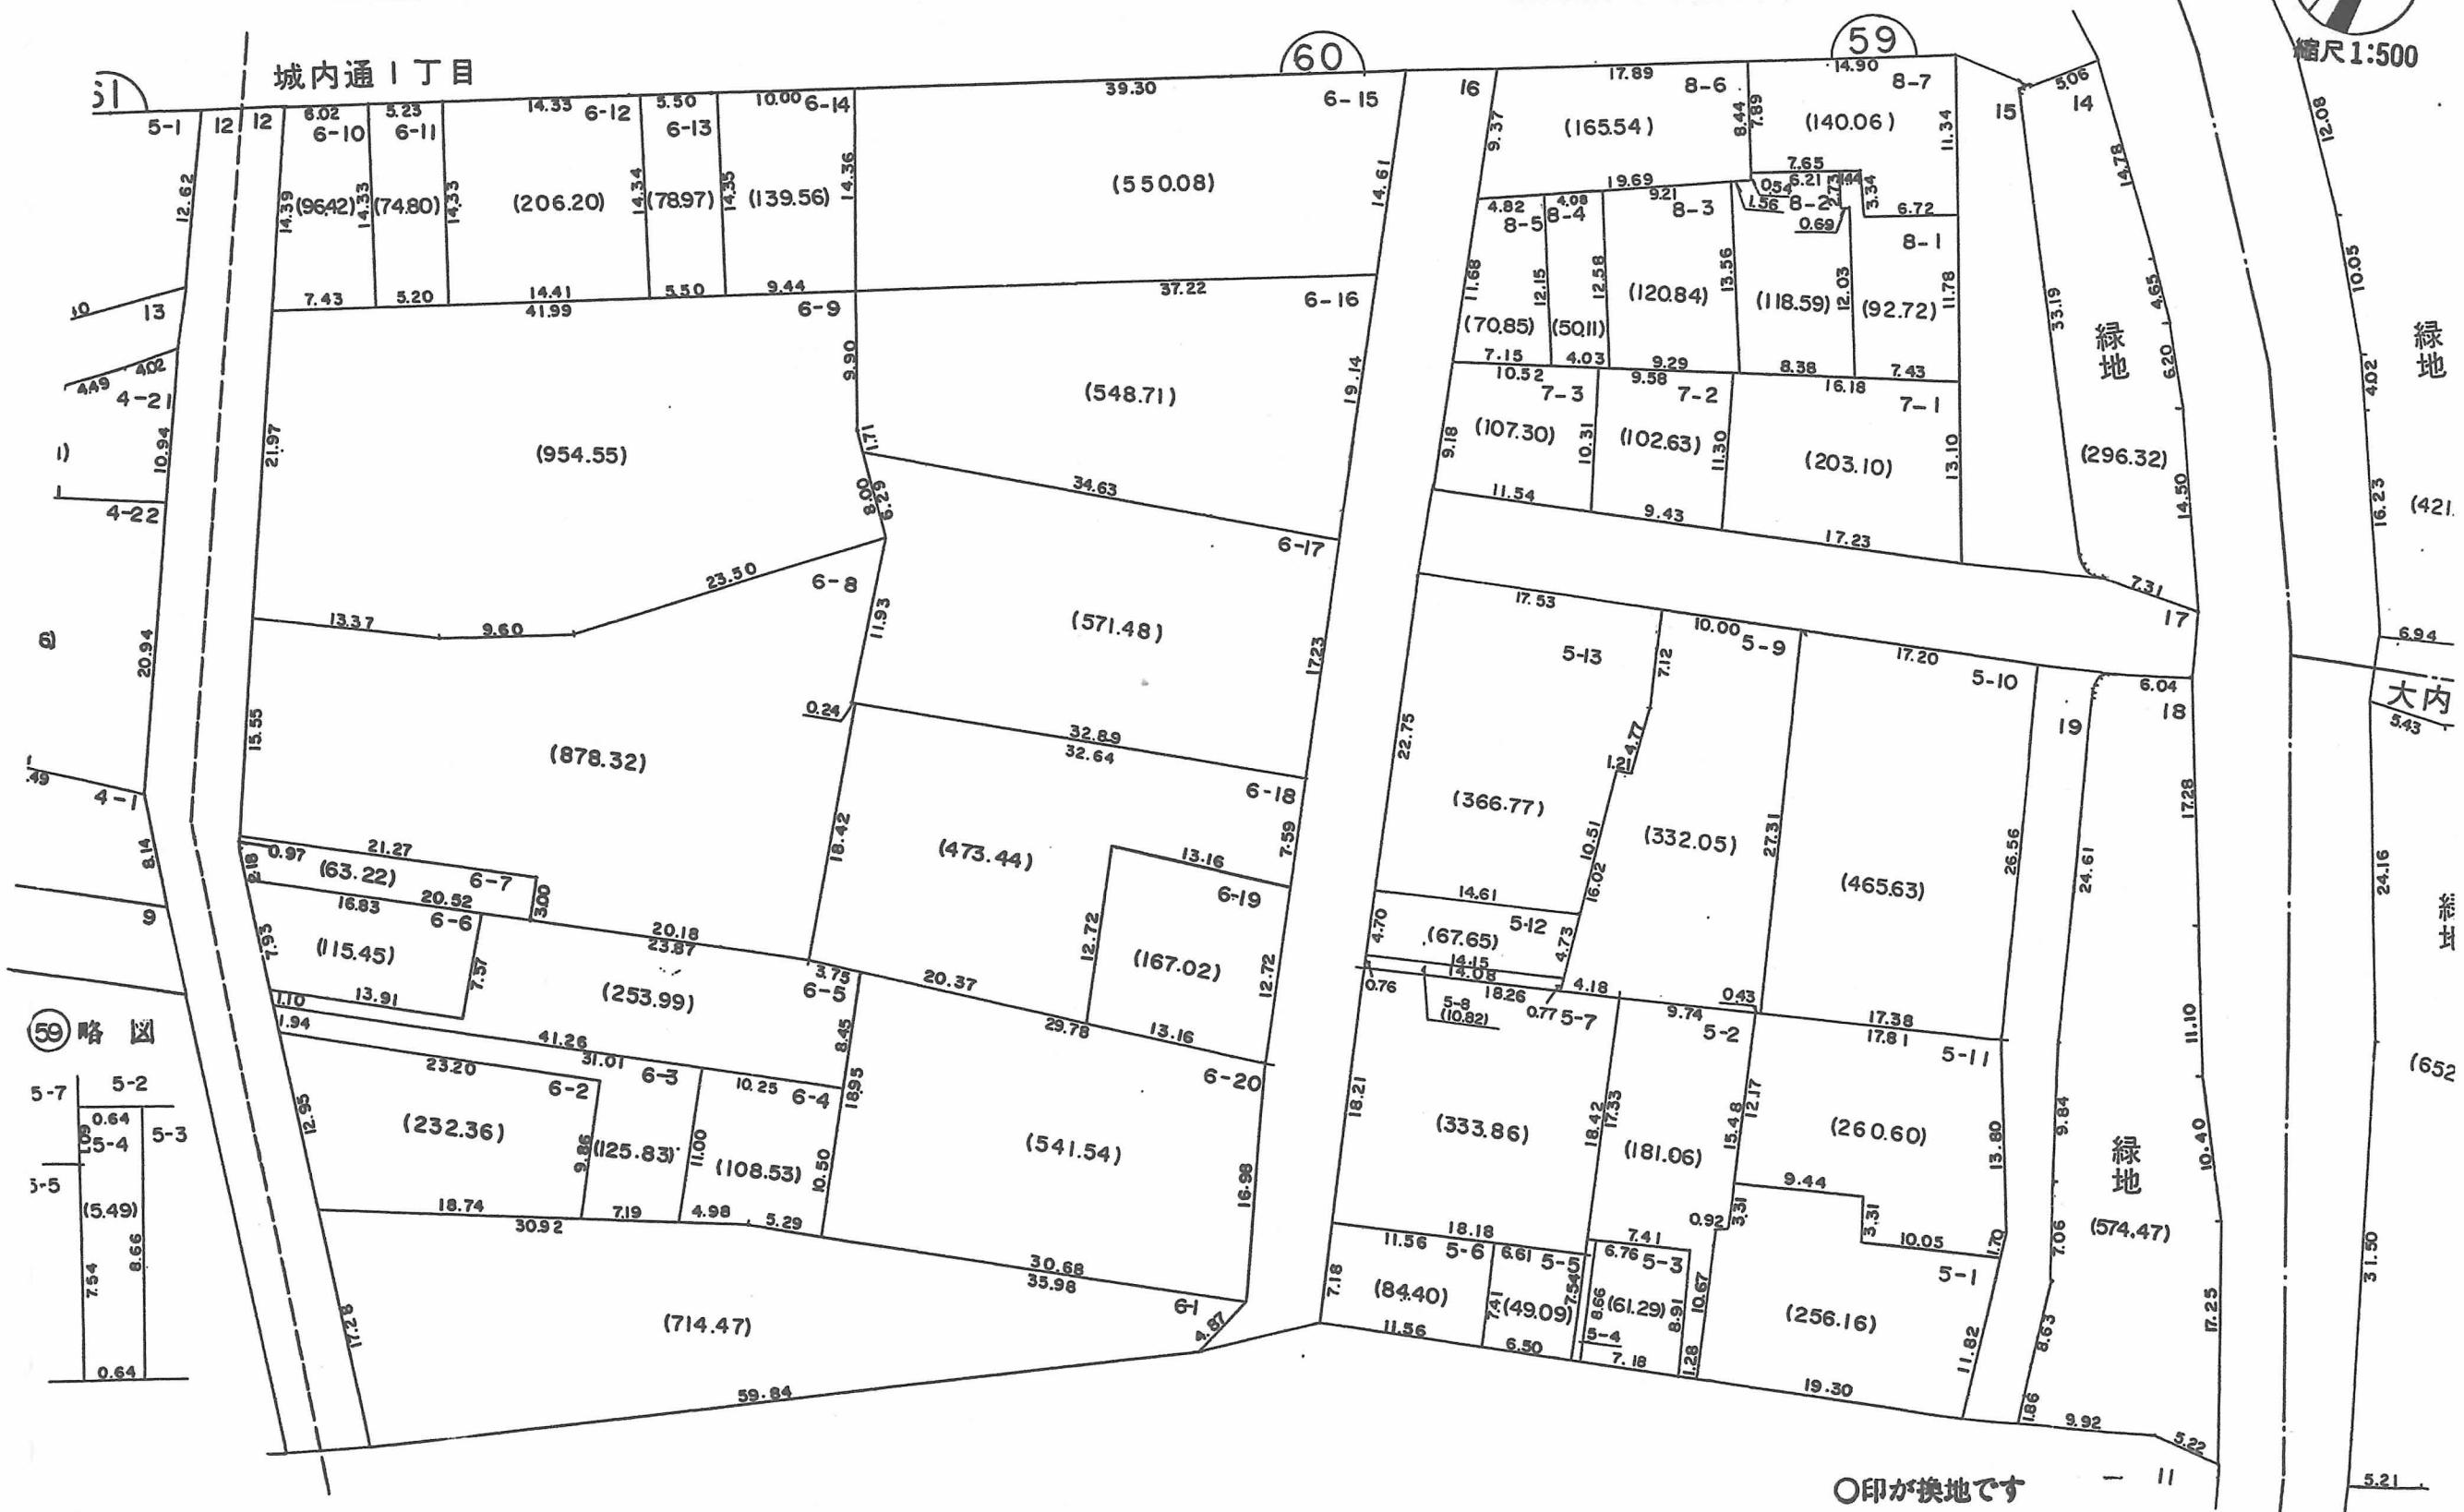

59 略図

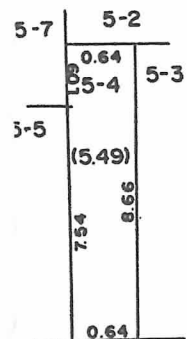

○印が換地です

地積は㎡・辺長はmです