

換地図 兼 確定図

この換地図兼確定図は昭和61年2月13日の
換地処分時の図面です。

TV-68-45


神戸市灘区城内通2丁目、3丁目の一部

城内通2丁目

略図 (61)



縮尺 1:500

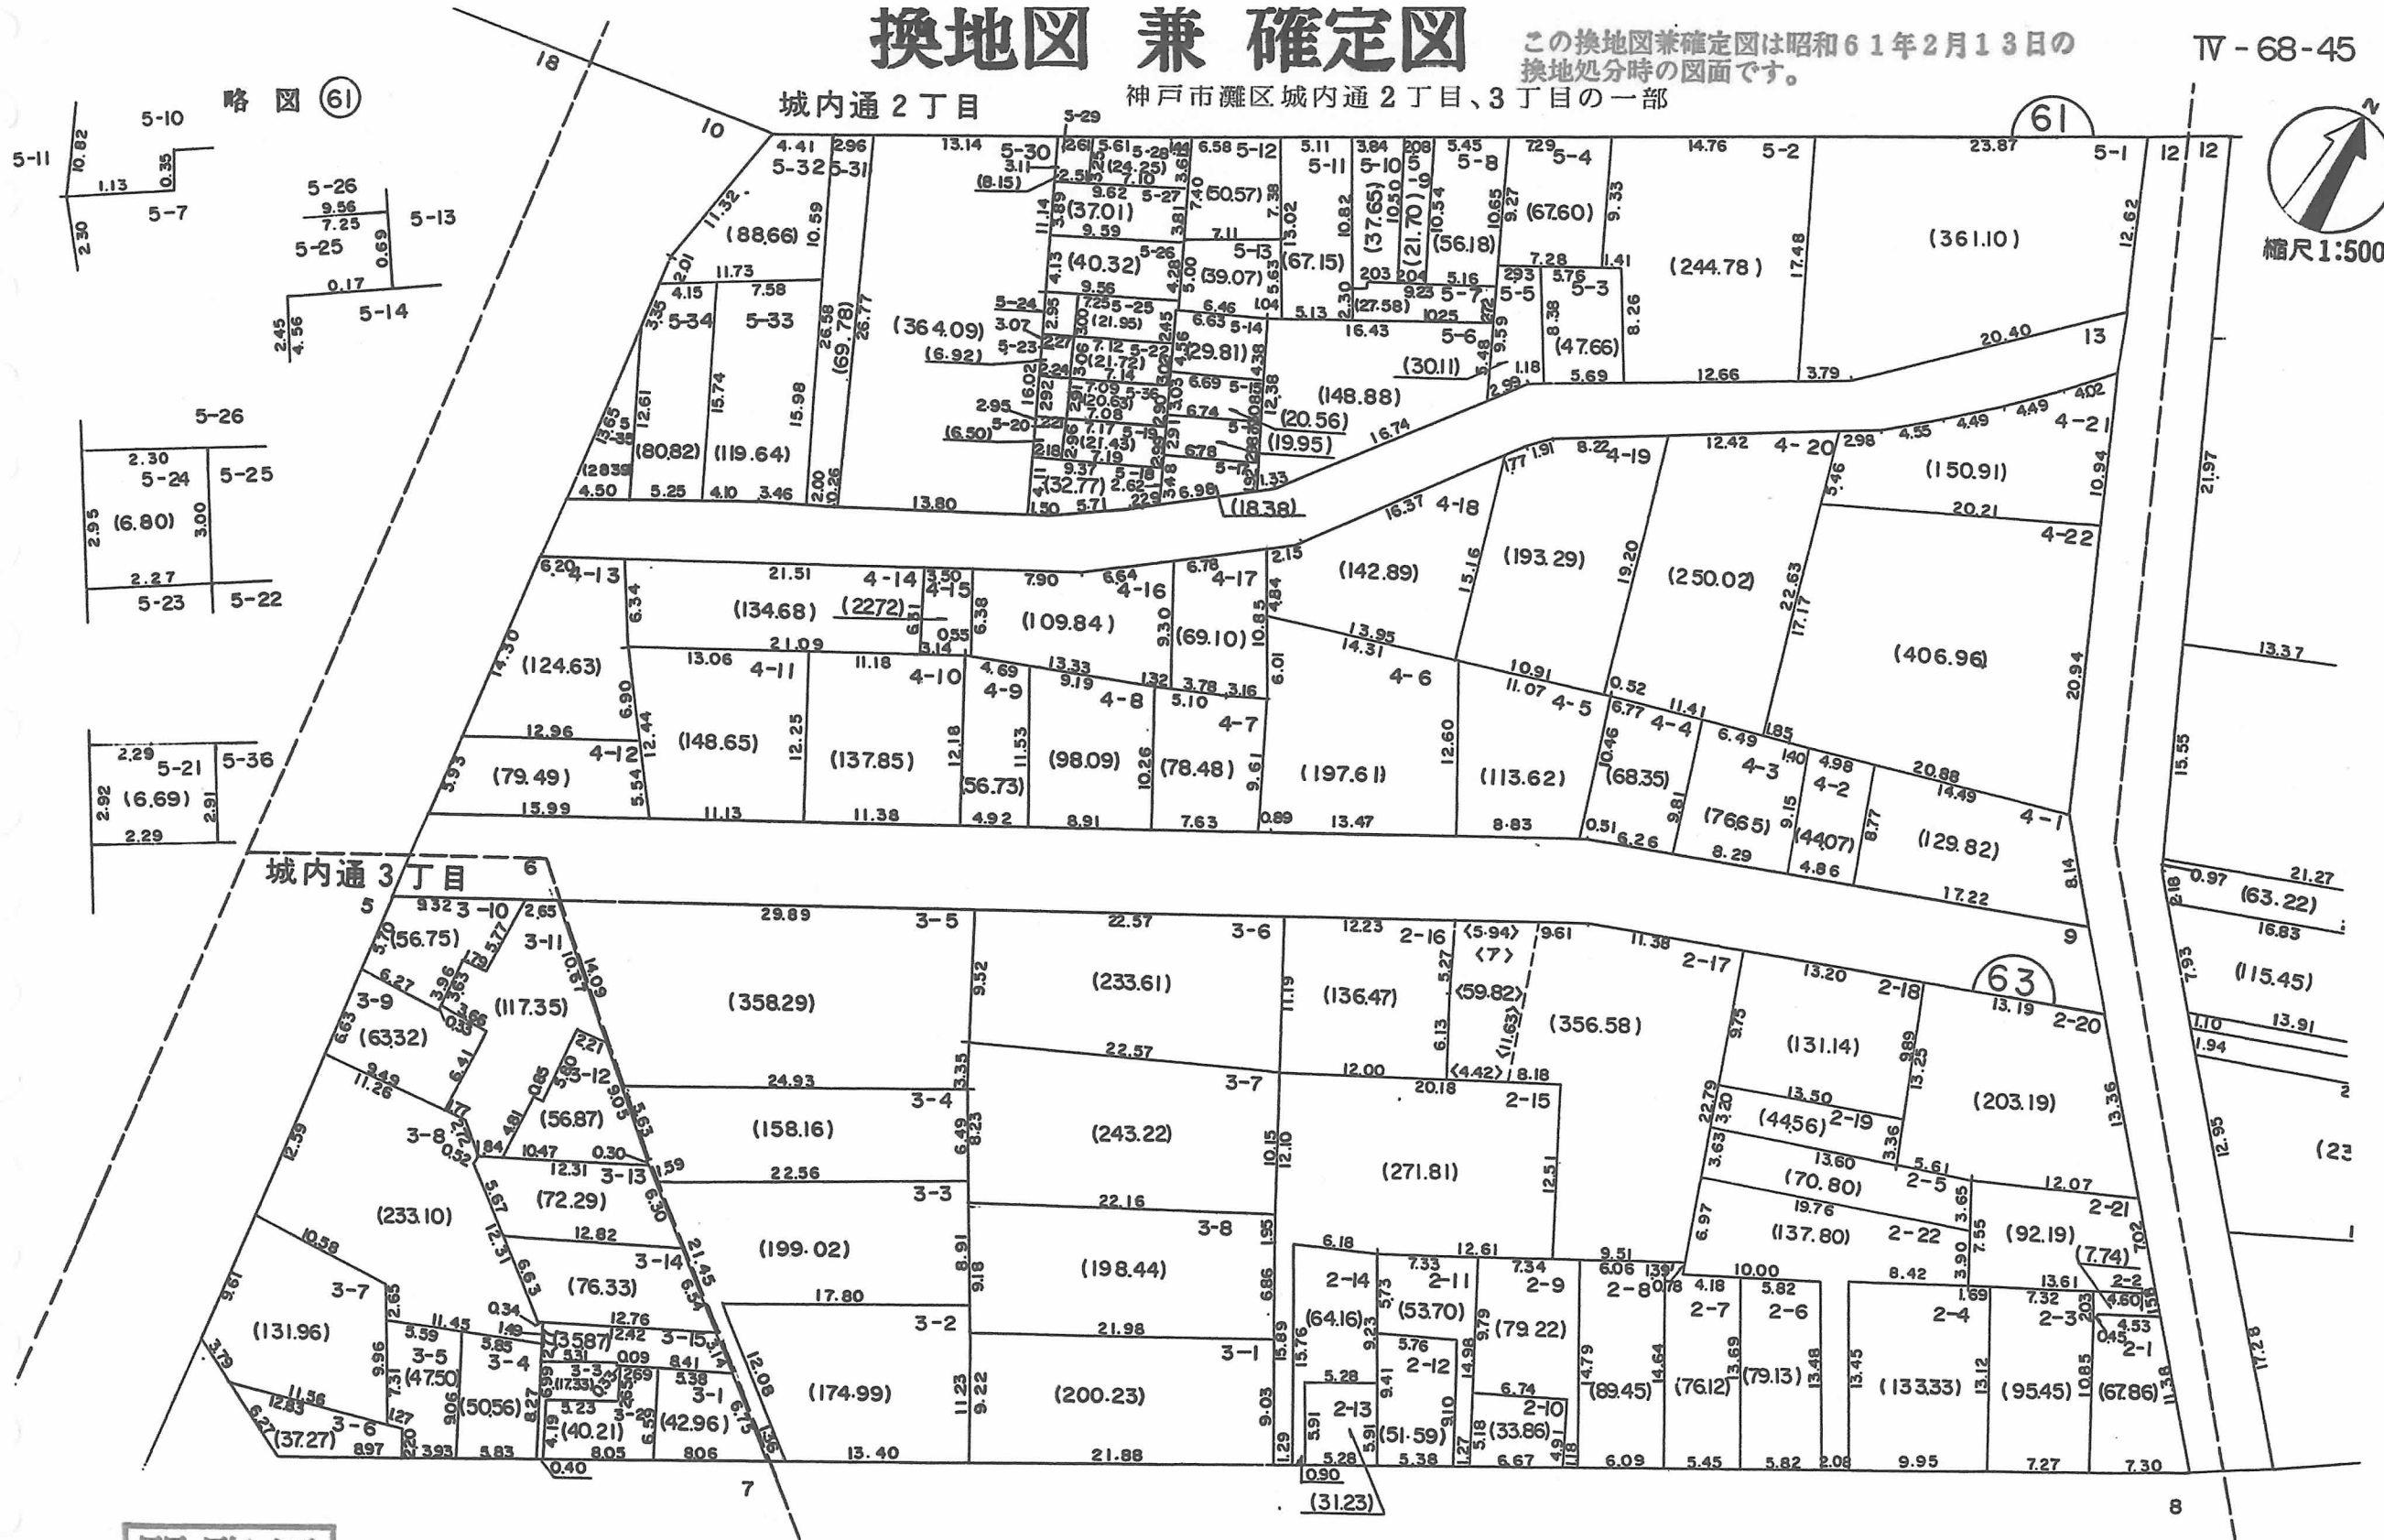

閲覧用

○印が換地です

地積は㎡・辺長はmです